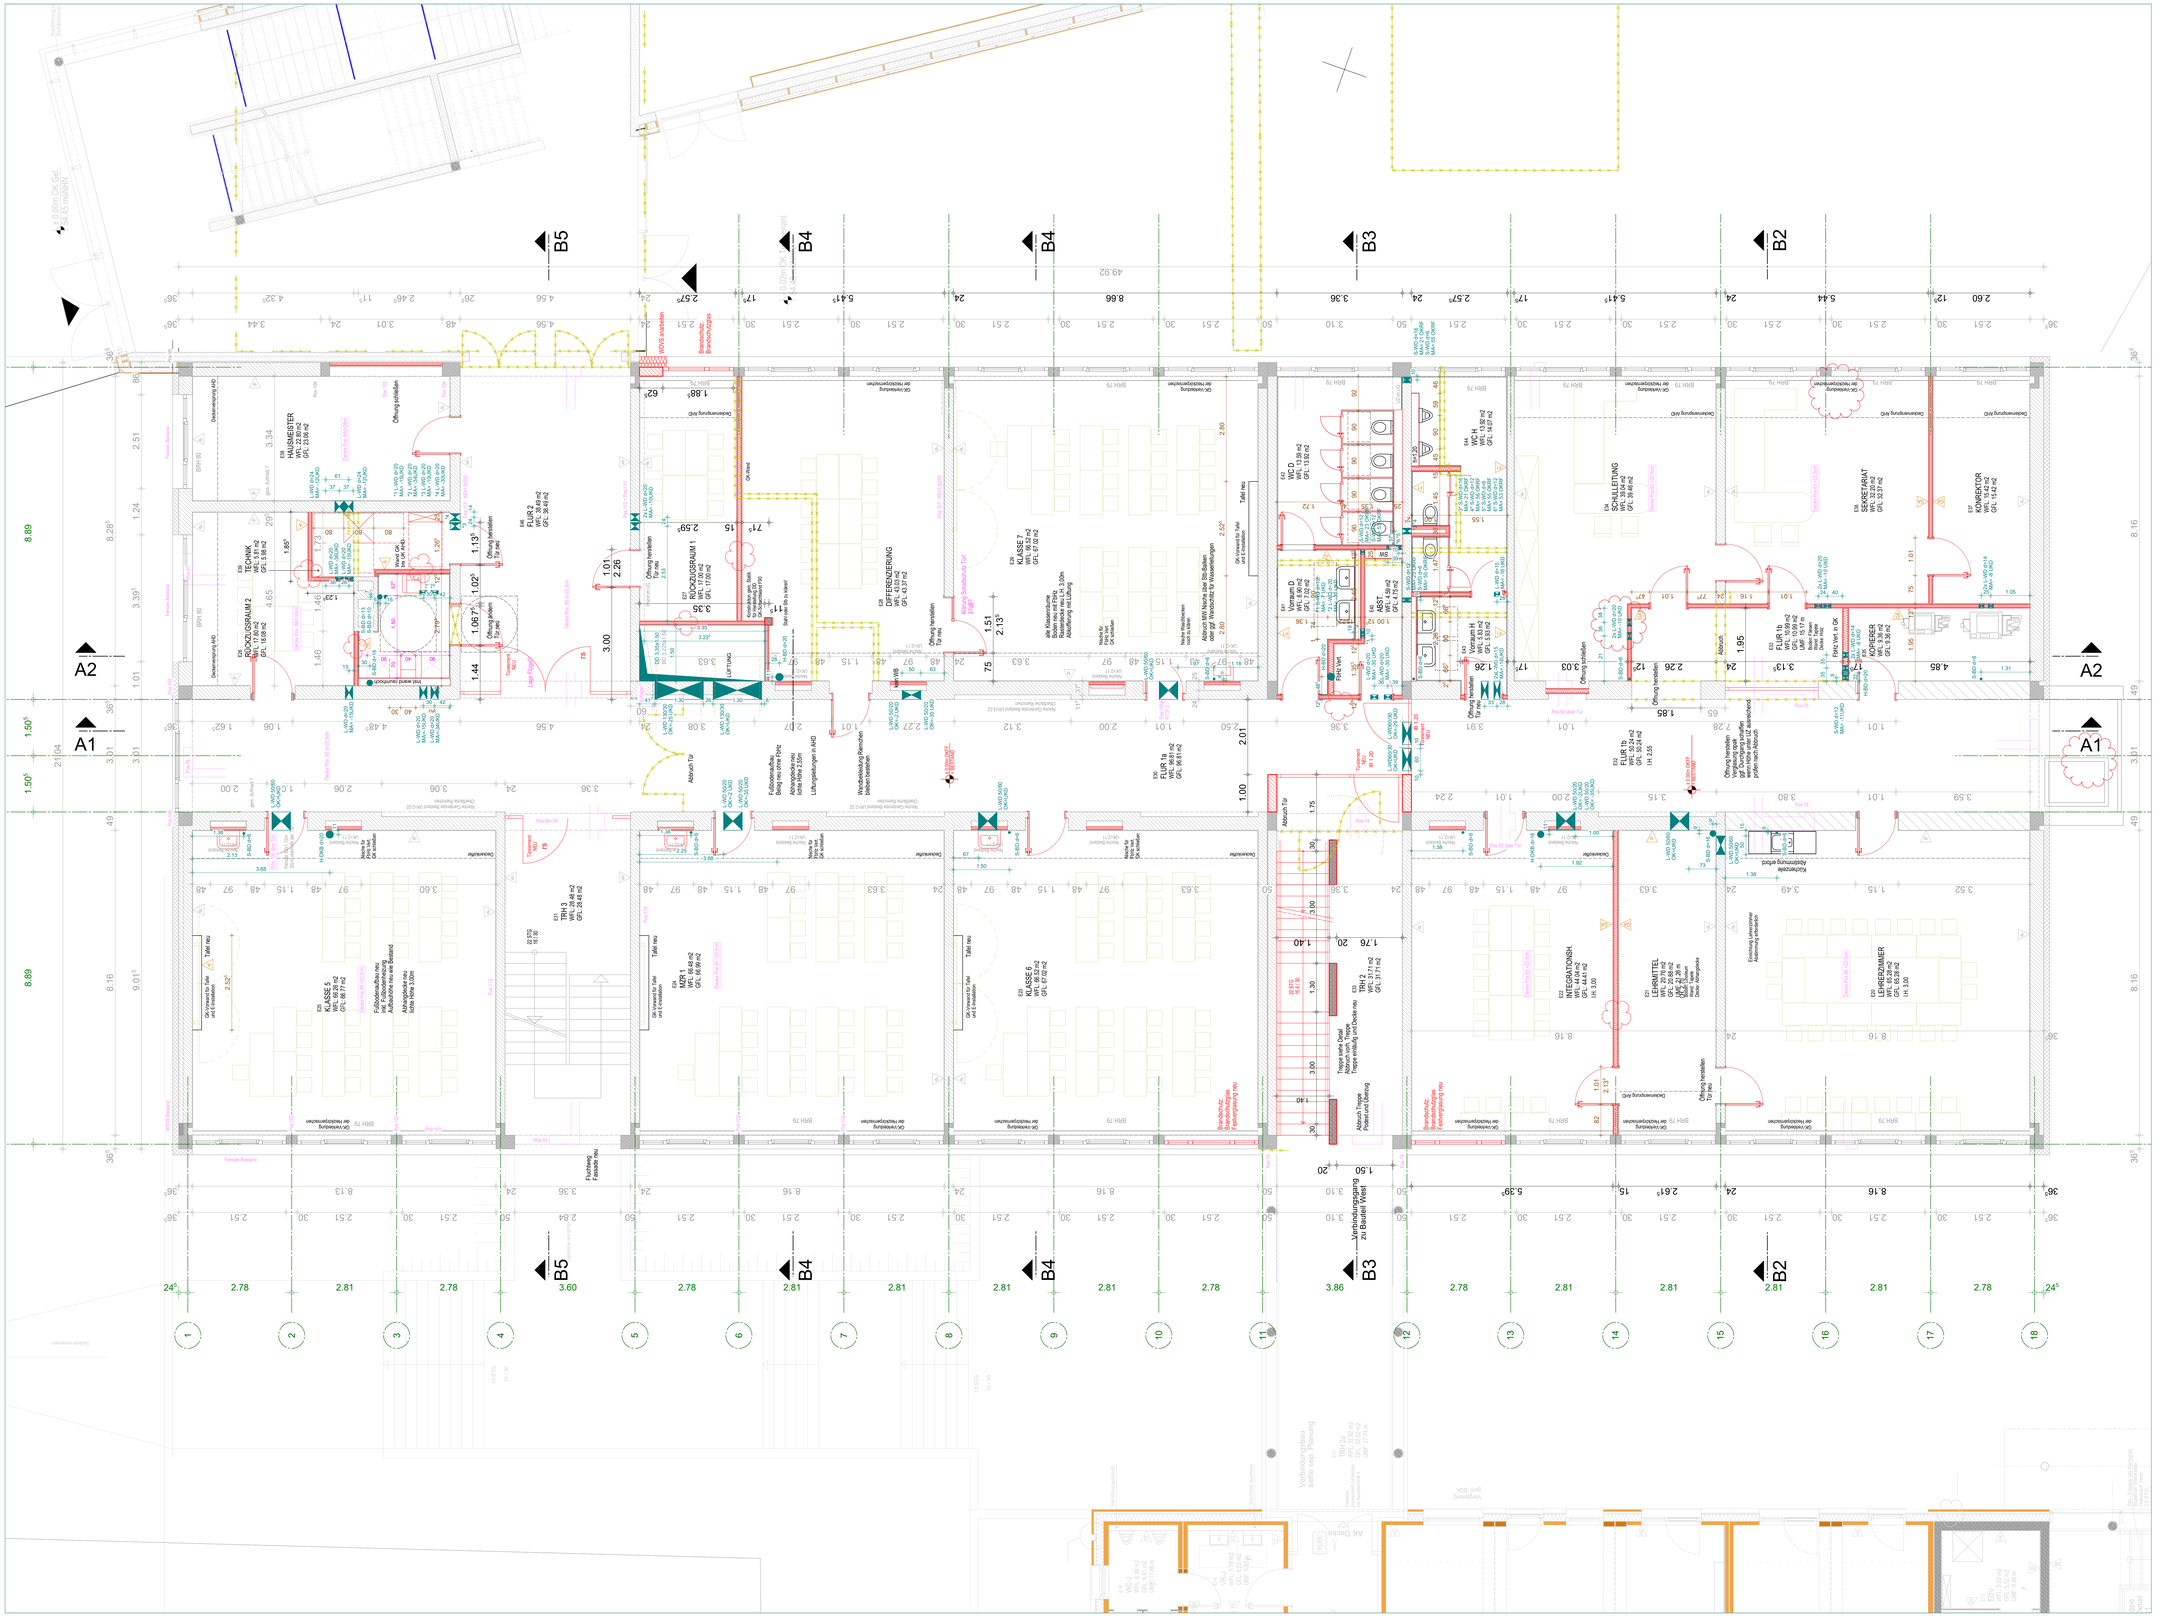
B5
B4
B4
B3
B2
A2
A1
A2
A1
EG
HAUSMEISTER
WFL: 23.06 m2
GFL: 23.06 m2
TECHNIK
WFL: 15.97 m2
GFL: 16.88 m2
RÜCKZUGSRAUM 2
WFL: 16.88 m2
GFL: 16.88 m2
FLUR 2
WFL: 36.49 m2
GFL: 36.49 m2
RÜCKZUGSRAUM 1
WFL: 17.00 m2
GFL: 17.00 m2
WFL: 41.37 m2
GFL: 41.37 m2
KLASSE 7
WFL: 67.02 m2
GFL: 67.02 m2
WC H
WFL: 13.89 m2
GFL: 13.92 m2
WC D
WFL: 6.89 m2
GFL: 6.89 m2
Vorraum D
WFL: 6.89 m2
GFL: 6.89 m2
Vorraum H
WFL: 5.83 m2
GFL: 5.83 m2
ABST
WFL: 4.79 m2
GFL: 4.79 m2
WC H
WFL: 14.07 m2
WFL: 38.04 m2
GFL: 38.46 m2
SEKRETARIAT
WFL: 12.20 m2
GFL: 12.27 m2
WFL: 15.42 m2
GFL: 15.42 m2
FLUR 1b
WFL: 15.99 m2
UMF: 15.77 m
Raw. Nen
Raw. Nen
FLUR 1b
WFL: 30.24 m2
UMF: 29.82 m
LH: 2.55
KÖPERER
WFL: 4.98 m2
GFL: 4.98 m2
FLUR 1a
WFL: 98.81 m2
GFL: 98.81 m2
TRH 1
WFL: 28.48 m2
GFL: 28.48 m2
KLASSE 5
WFL: 68.29 m2
GFL: 68.77 m2
KLASSE 6
WFL: 68.52 m2
GFL: 67.02 m2
MZR 1
WFL: 66.99 m2
GFL: 66.99 m2
TRH 2
WFL: 31.71 m2
GFL: 31.71 m2
WFL: 44.04 m2
GFL: 44.04 m2
LH: 3.00
LEHRMITTEL
WFL: 20.78 m2
GFL: 20.78 m2
UMF: 21.26 m
LEHRERZIMMER
WFL: 65.29 m2
GFL: 65.29 m2
LH: 3.00
Verbindungsbau siehe sepr. Planung
Flurweg Fassade neu
Fenster Bestand
Brandschutz Brandschutzgips
Abbruch Tür
Abbruch Wand
Öffnung schließen
Öffnung herstellen
Öffnung verkleinern
Öffnung vergrößern
Türblatt neu
Türzarge neu
Fußbodenaufbau neu
Belag neu ohne Fliesen
