


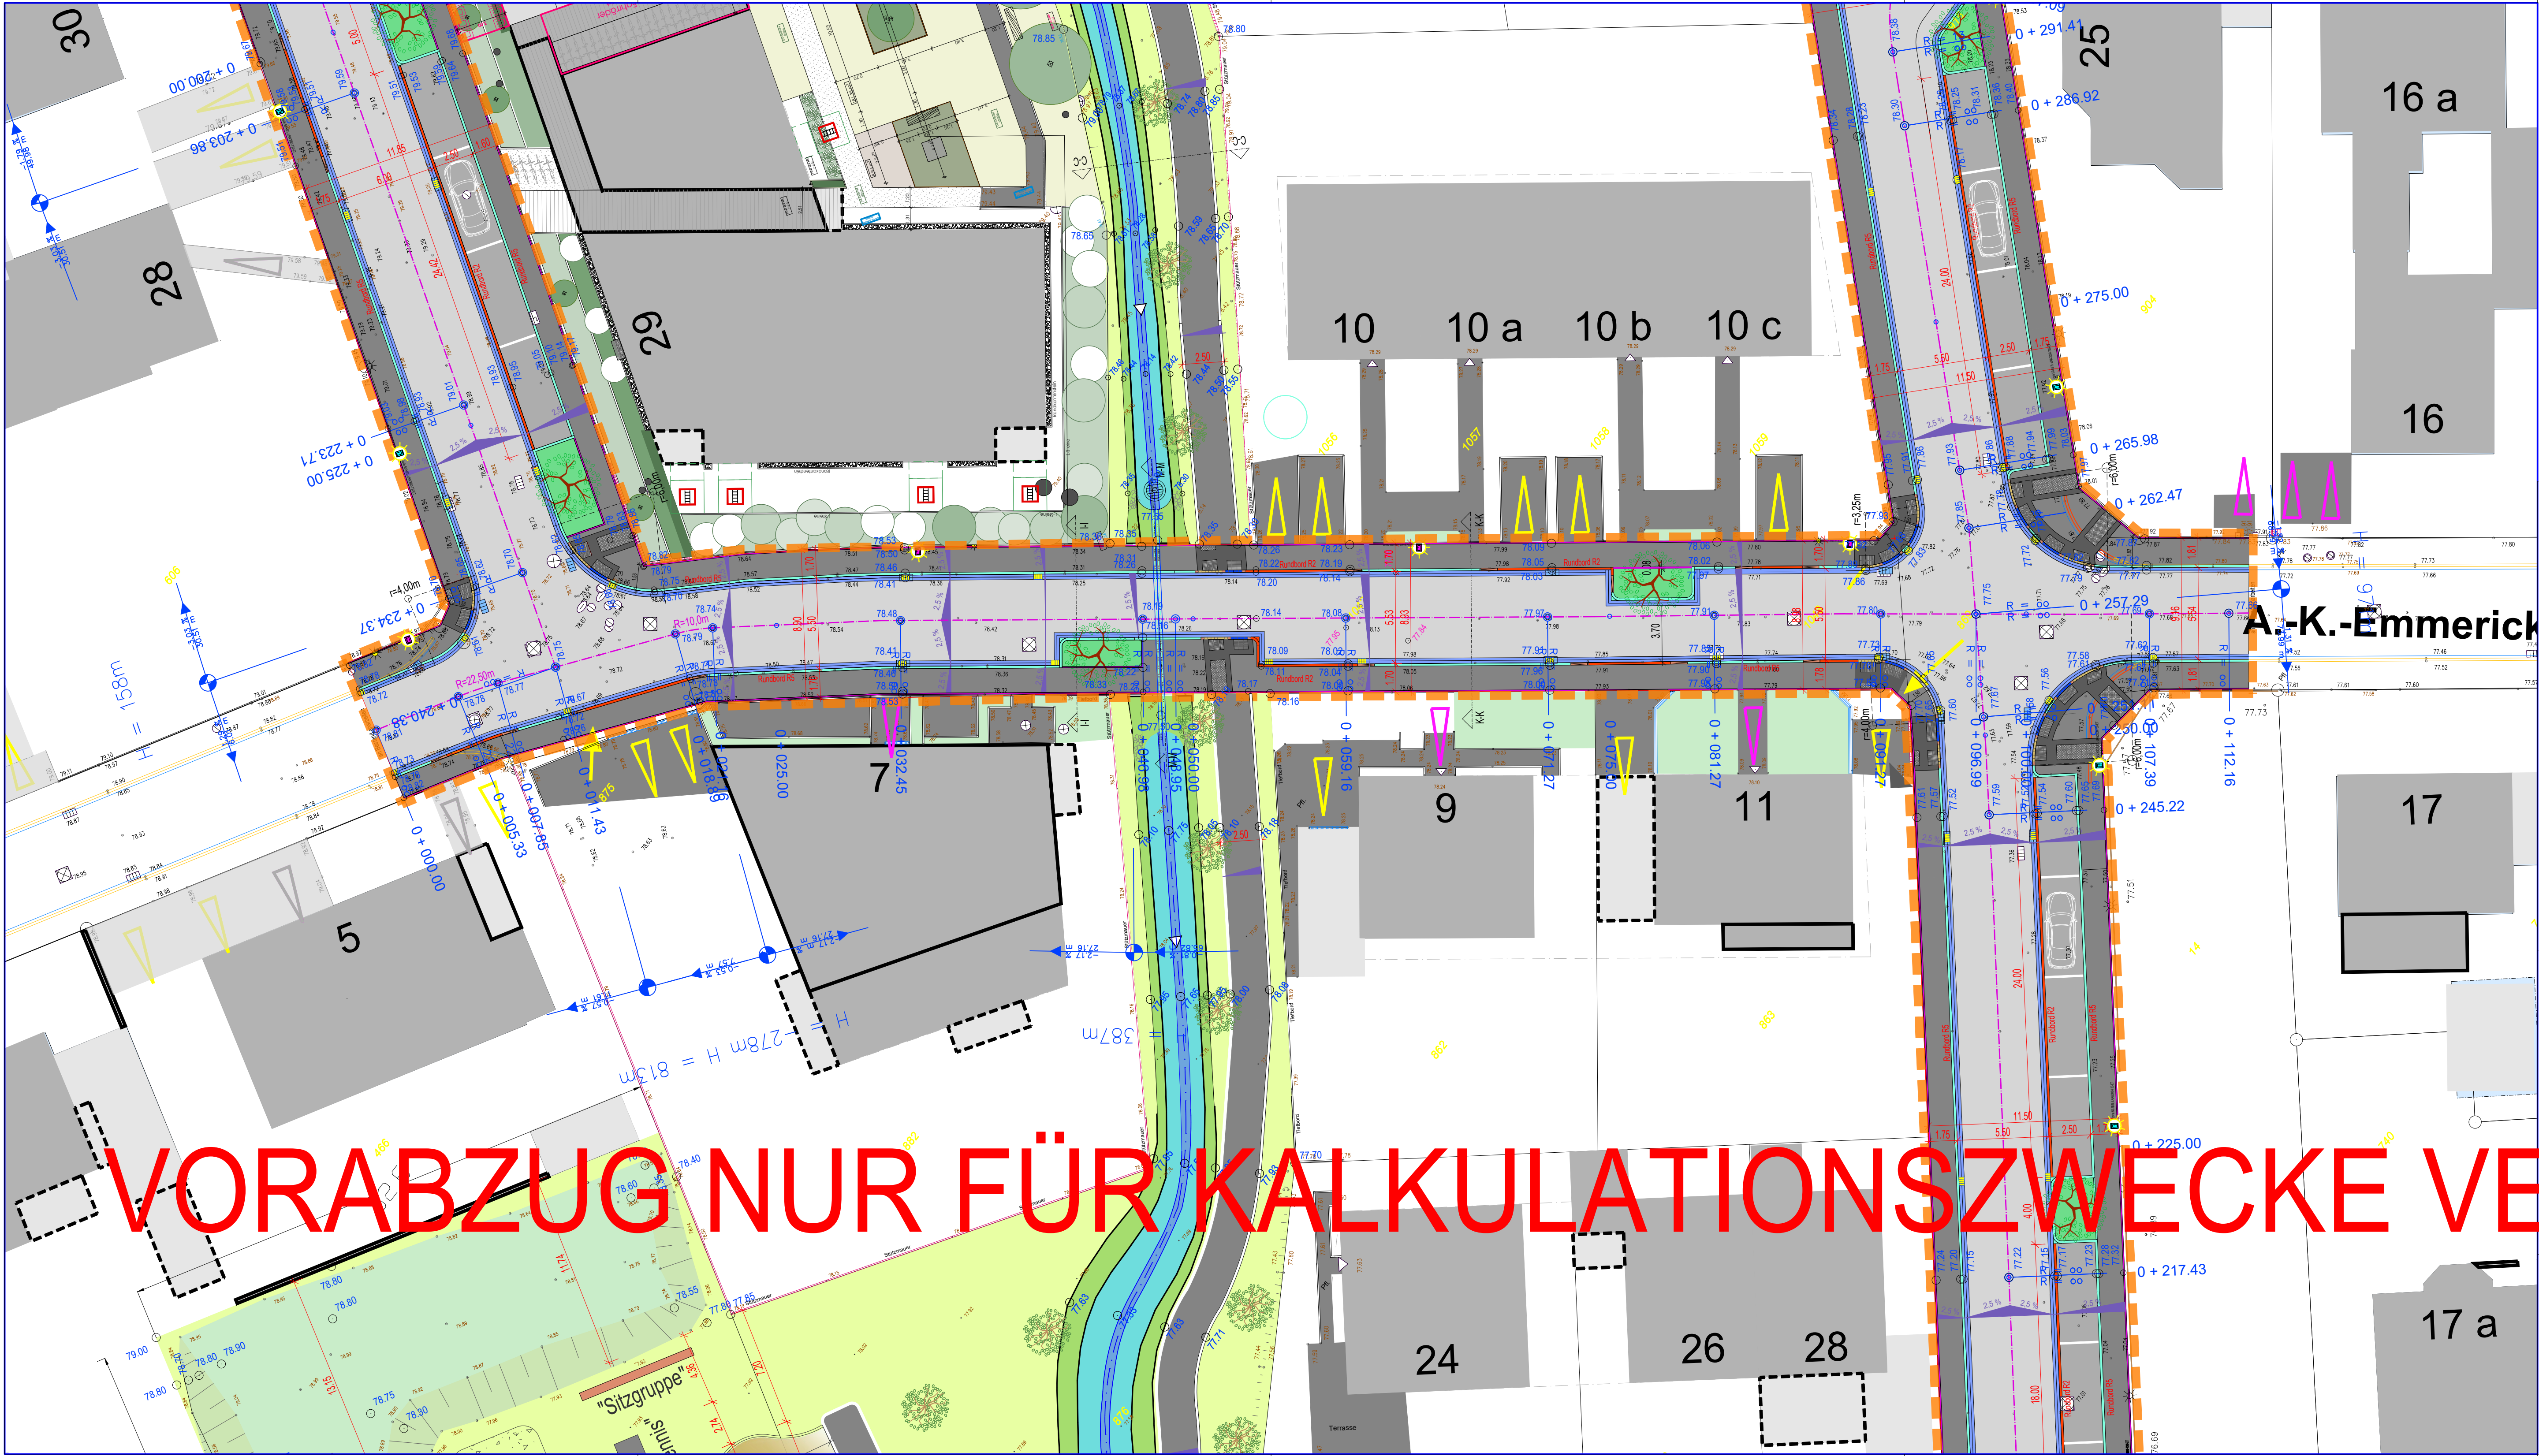

LEGENDE

	Grünbeet		Bearbeitungsbereich
	Grünfläche / Rasen		Baum Bestand
	Muldenböschung		Baum 1 Planung
	Muldenbodenfläche		Kleinkroniger Baum / Strauch
	Mulden-Nullrinne		Hecke
	Straße / Asphalt		Straßenbeleuchtung
	Betonsteinpflaster basalt-anthrazit 20x10		
	Betonsteinpflaster granit-rot 20x10		
	Rinne aus Rinnenstein 16x24 1-, 2-, 3-reihig		
	Absenker Bordstein - R5 auf R2		
	Rundbordstein R2		
	Rundbordstein R5		
	Tiefbord		
	Regenwasserablauf		
	Gefälleprofil		
	Tastbord 20x15cm		
	Übergangsbord 20x15cm		
	Nullbord 20x15cm		

Jovie 50-ABTL-LRA1000-730-ET
Jovie 50-ABTL-LRA1000-730-ET

NORD

Änderungen		
Datum	Name	Text
24.08.2025	LAT	Unterschiedliche Überarbeitungen Layout und Details
25.11.2025	LAT	Unterschiedliche Überarbeitungen Layout und Details
25.08.2025	LAT	Änderungen (Boden, Gewässerflächen, Leuchtpunkte und -stände)

PROJEKT	BPlan Nr. 240 "Alte Badeanstalt"		
PLAN	Ausführungsplanung Anna-Katharina-Emmerick Straße		
Bauherr / Auftraggeber	Stadt Gültz FB 72	Heinrich-Leggewie-Str. 13 48224 Gültz Tel. 02597/5537 Fax. 02597/67786	
Datum	Unterschrift / Siegel		

Datipfad:
H:\2017\992-CROY-ALTE-BADEANSTALT\

Modell-Name:
Lageplan-102-STRASSE.dwg

Layout-Name:
LP-A-04

ibak ingenieure
althoff - klaverkamp

Datipfad:
H:\2017\992-CROY-ALTE-BADEANSTALT\

Modell-Name:
Lageplan-102-STRASSE.dwg

Layout-Name:
LP-A-04