

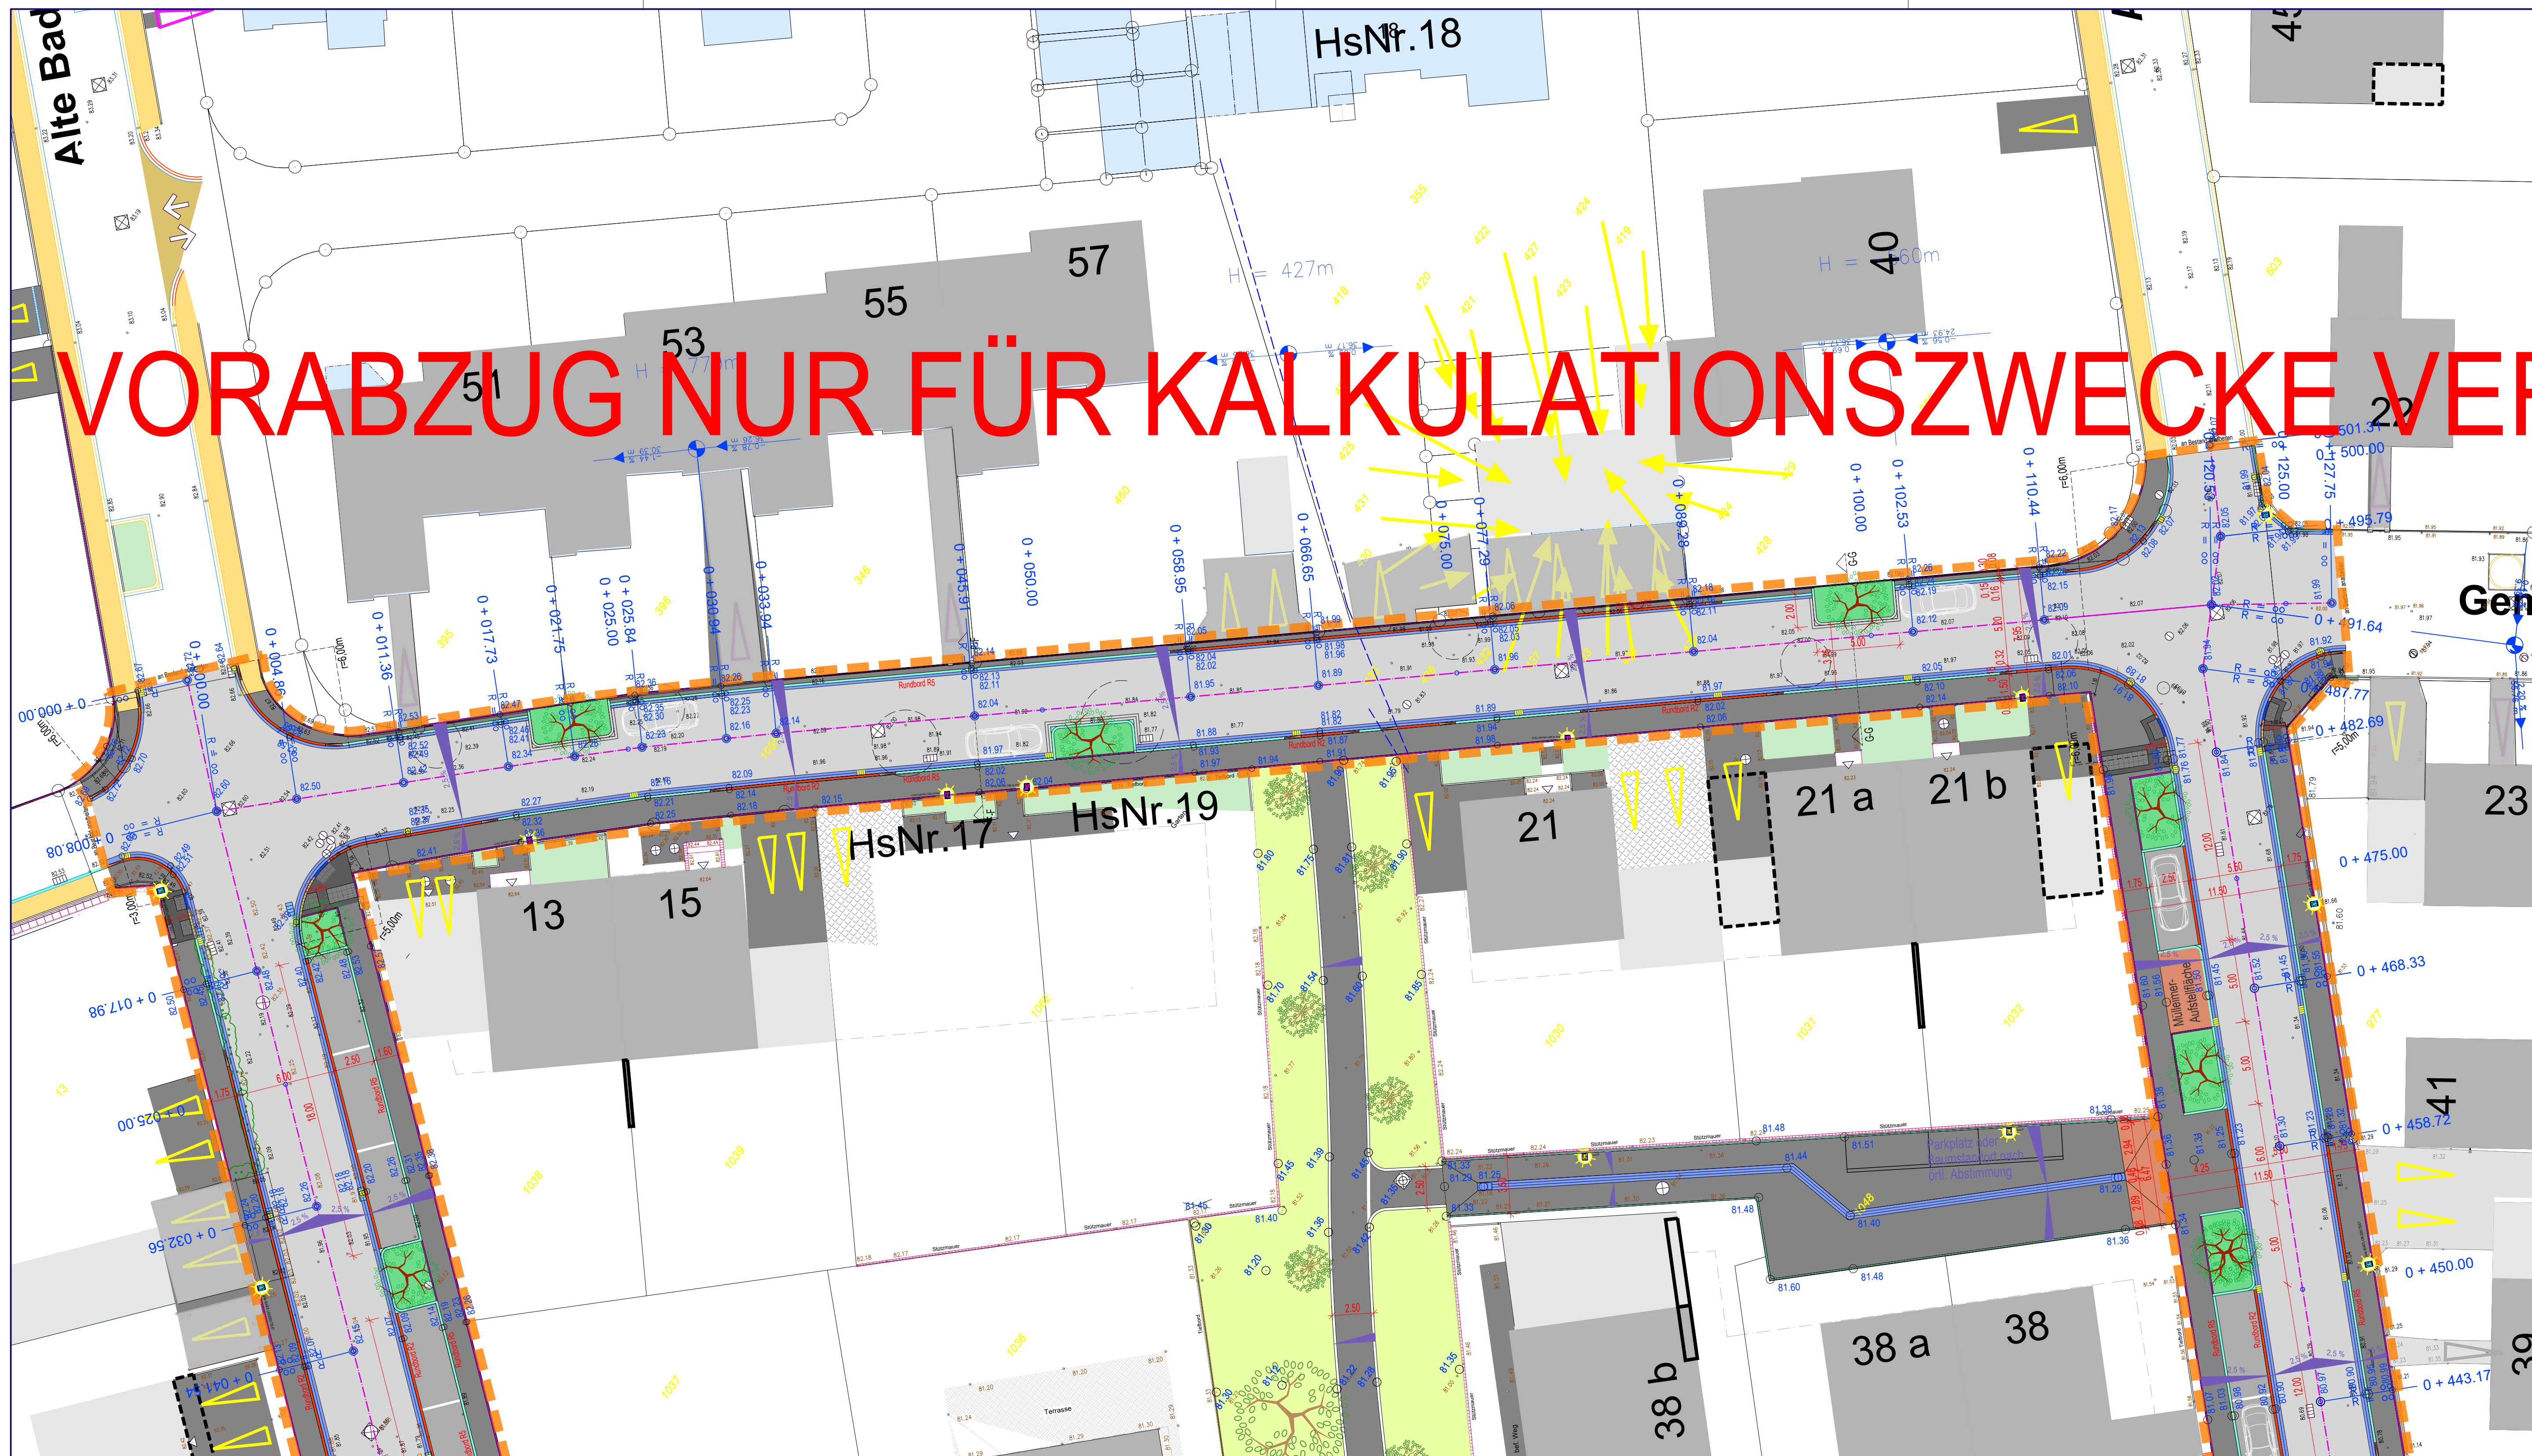
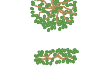
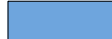
 


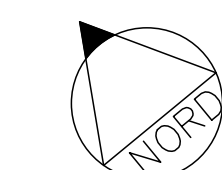

LEGENDE

- | | | | |
|---|---|---|------------------------------|
|  | Grünbeet |  | Bearbeitungsbereich |
|  | Grünfläche / Rasen |  | Baum Bestand |
|  | Muldenböschung |  | Baum 1 Planung |
|  | Muldenbodenfläche |  | Kleinkroniger Baum / Strauch |
|  | Mulden-Nullrinne |  | Hecke |
|  | Straße / Asphalt | | Straßenbeleuchtung |
|  | Betonsteinpflaster basalt-anthrazit 20x10 | | |
|  | Betonsteinpflaster granit-grau 20x10 | | |
|  | Betonsteinpflaster granit-rot 20x10 | | |
|  | Rinne aus Rinnensteinen 16x24
1+; 2+; 3-reihig | | |
|  | Absenker Bordstein - R5 auf R2 | | |
|  | Rundbordstein R2 | | |
|  | Rundbordstein R5 | | |
|  | Tüpfelrand | | |
|  | Randweg | | |
|  | Grünfläche | | |
|  | Grünfläche | | |
|  | Grünfläche | | |
|  | Grünfläche | | |
|  | Grünfläche | | |

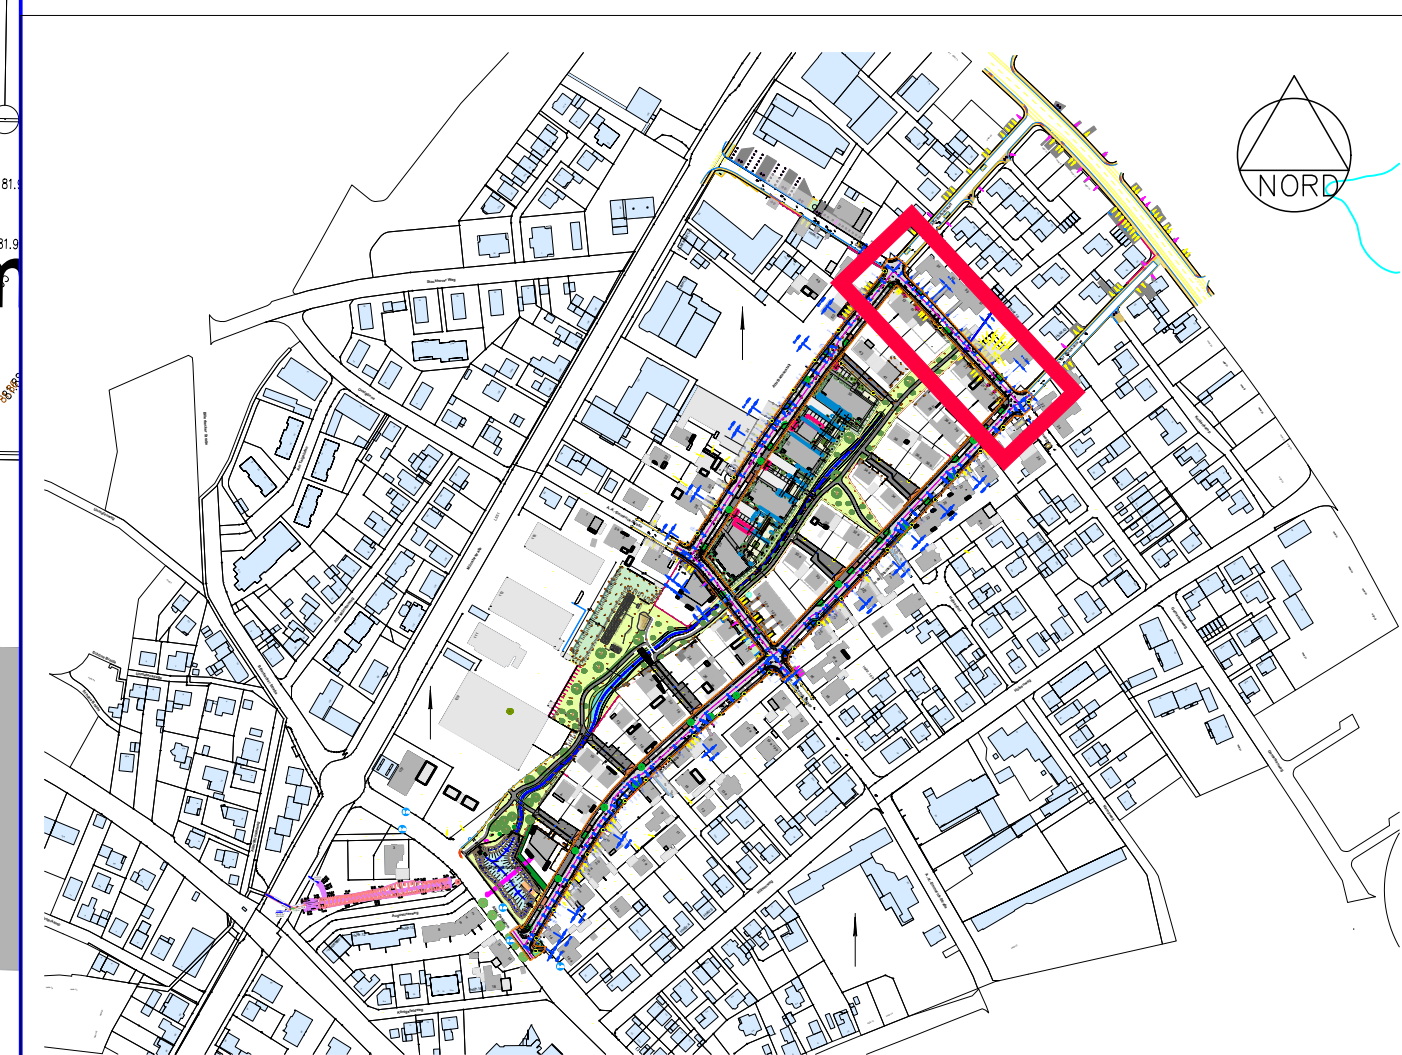


Lageplan
1 : 200

Dateipfad:
H:\2017\992-CROY-ALTE-BADEANSTALT\

Modell-Name:
Lageplan-102-STRASSE.dwg

Layout-Name:
LP-A-05

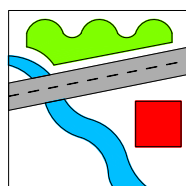Änderungen			LP-A-05
Datum	Nr.	Text	
24.09.2025	LaT	Unterlegende Übersetzungen Layout und Details	
26.11.2025	LaT	Unterlegende Übersetzungen Layout und Details	
25.02.2025	LaT	Kleuzungsberichte (Radier), Querungshilfen, Leuchttyp und -standort	
..	..	..	
PROJEKT			BPlan Nr. 240 "Alte Badeanstalt"
PLAN			Ausführungsplanung Gemarkenweg
Bauherr / Auftraggeber			Heiderhof-Loggenweide-Str. 13 45249 Dülmen tel. 02594/712-0
			Datum _____ Unterschrift / Siegel _____
			Datum _____ Unterschrift / Siegel _____
			ibak ingenieure althoff - klavervamp Dornekamp 6 48308 Senden tel. 02587/5537 fax. 02587/6786
			Datum _____ Unterschrift _____