




Anna Katharina Emmerick Strasse
Regelquerschnitt I-I - Stat. 43

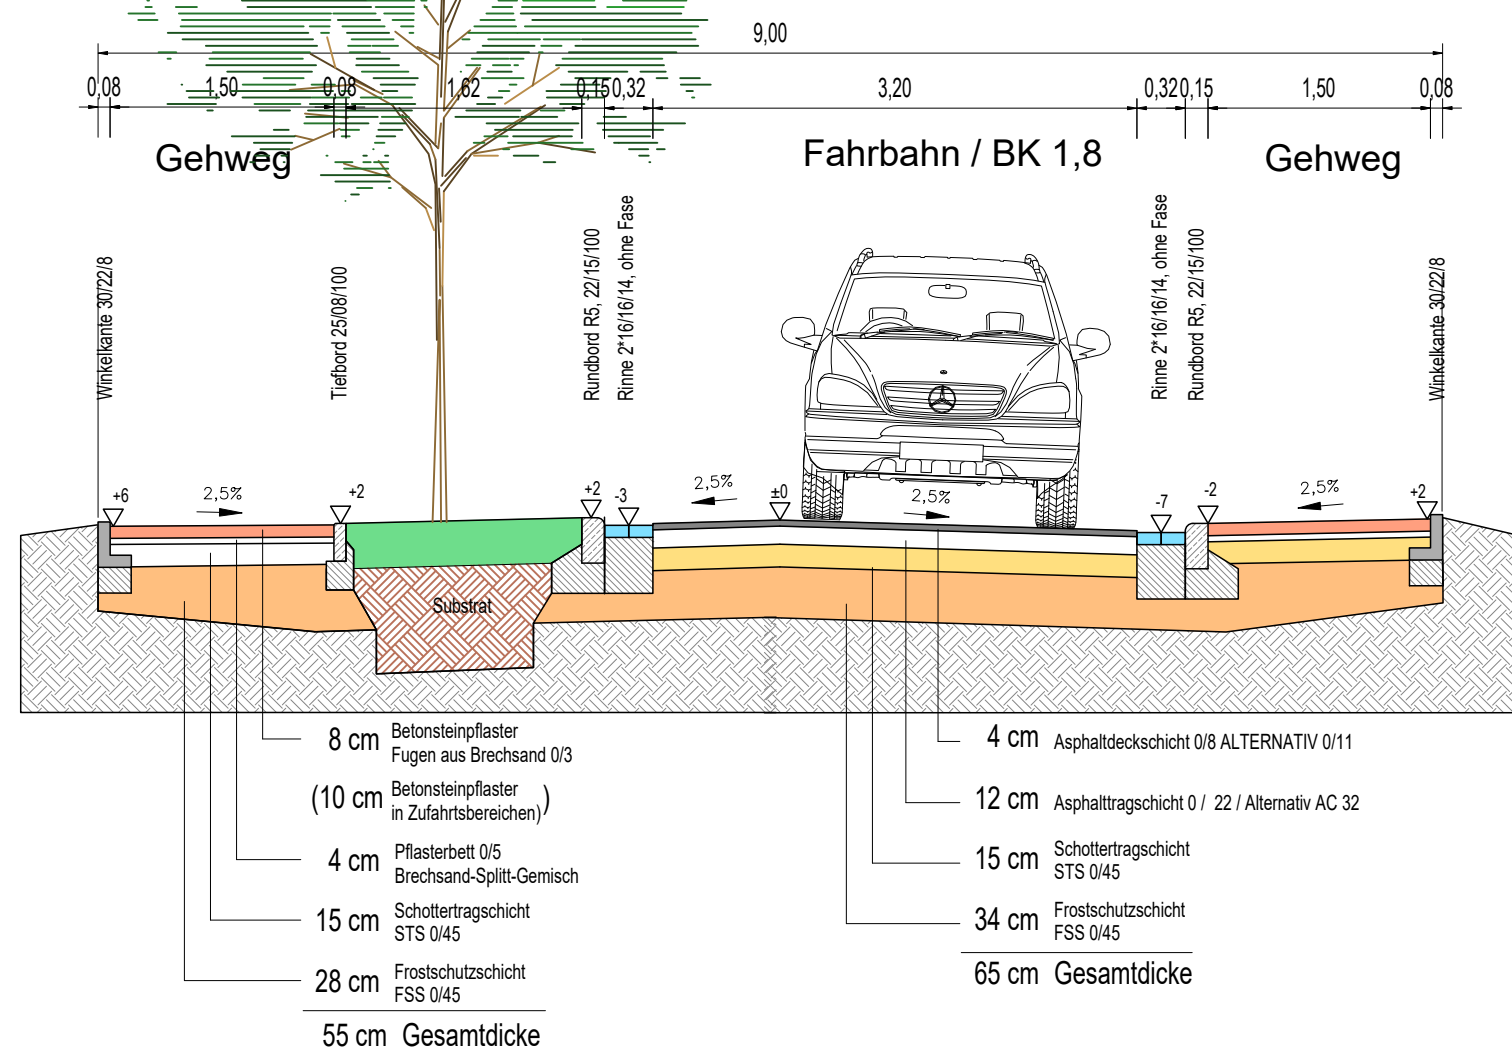


Anna Katharina Emmerick Strasse
Regelquerschnitt K-K - Stat. 66

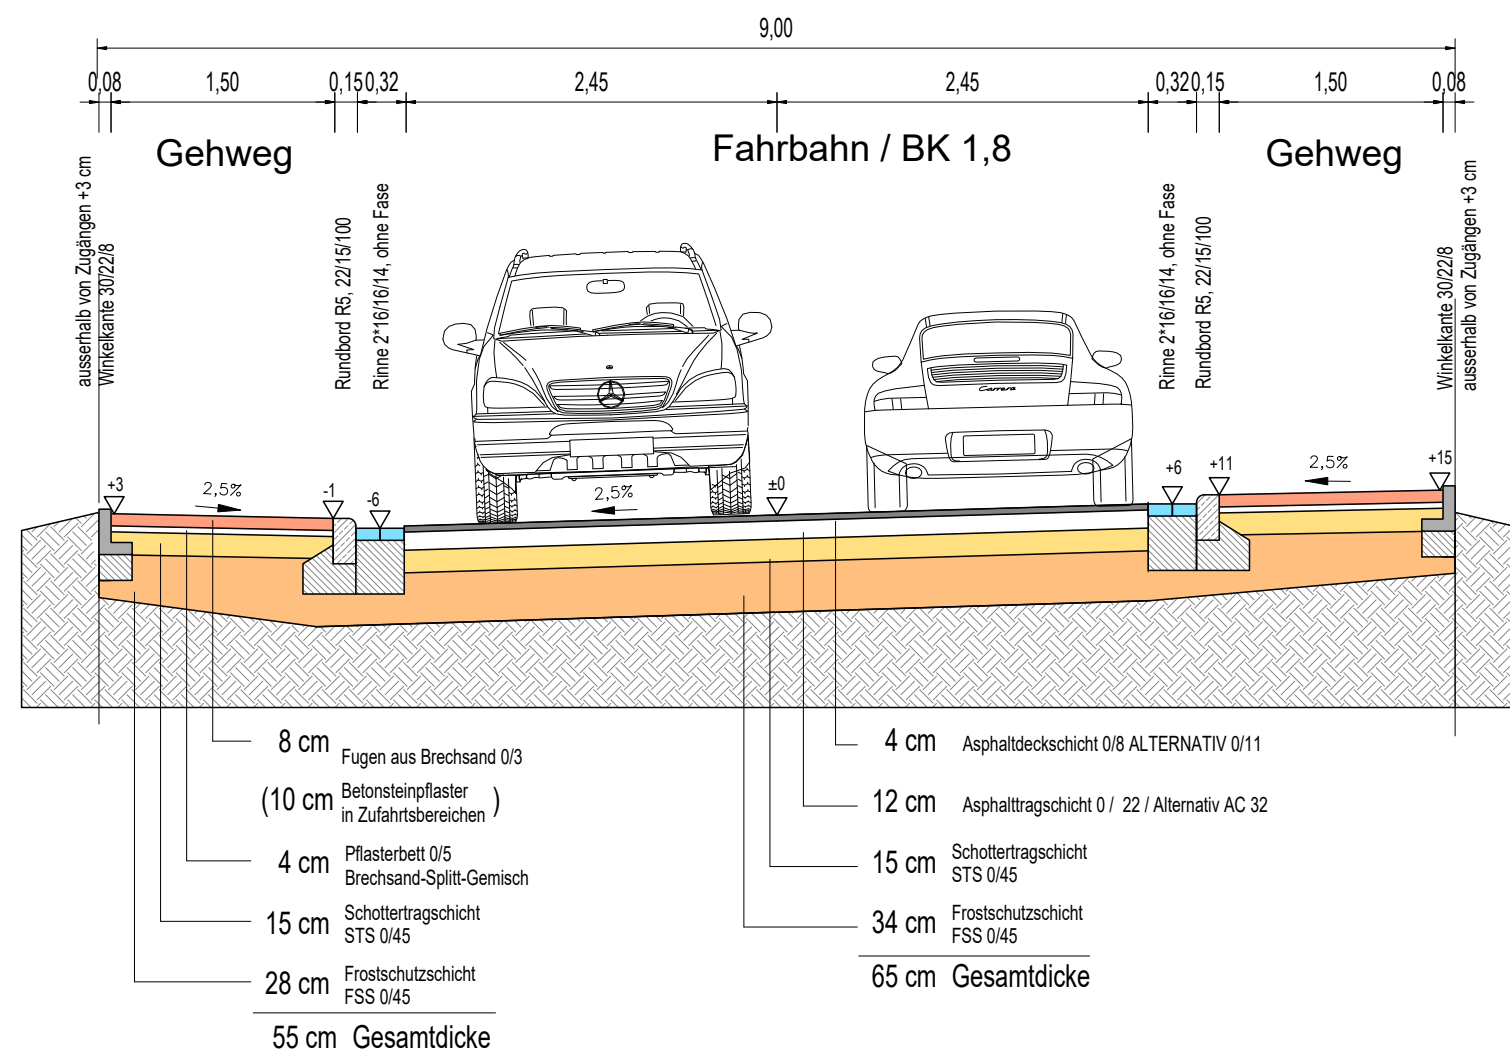


Anna Katharina Emmerick Strasse
M-M - Mulde

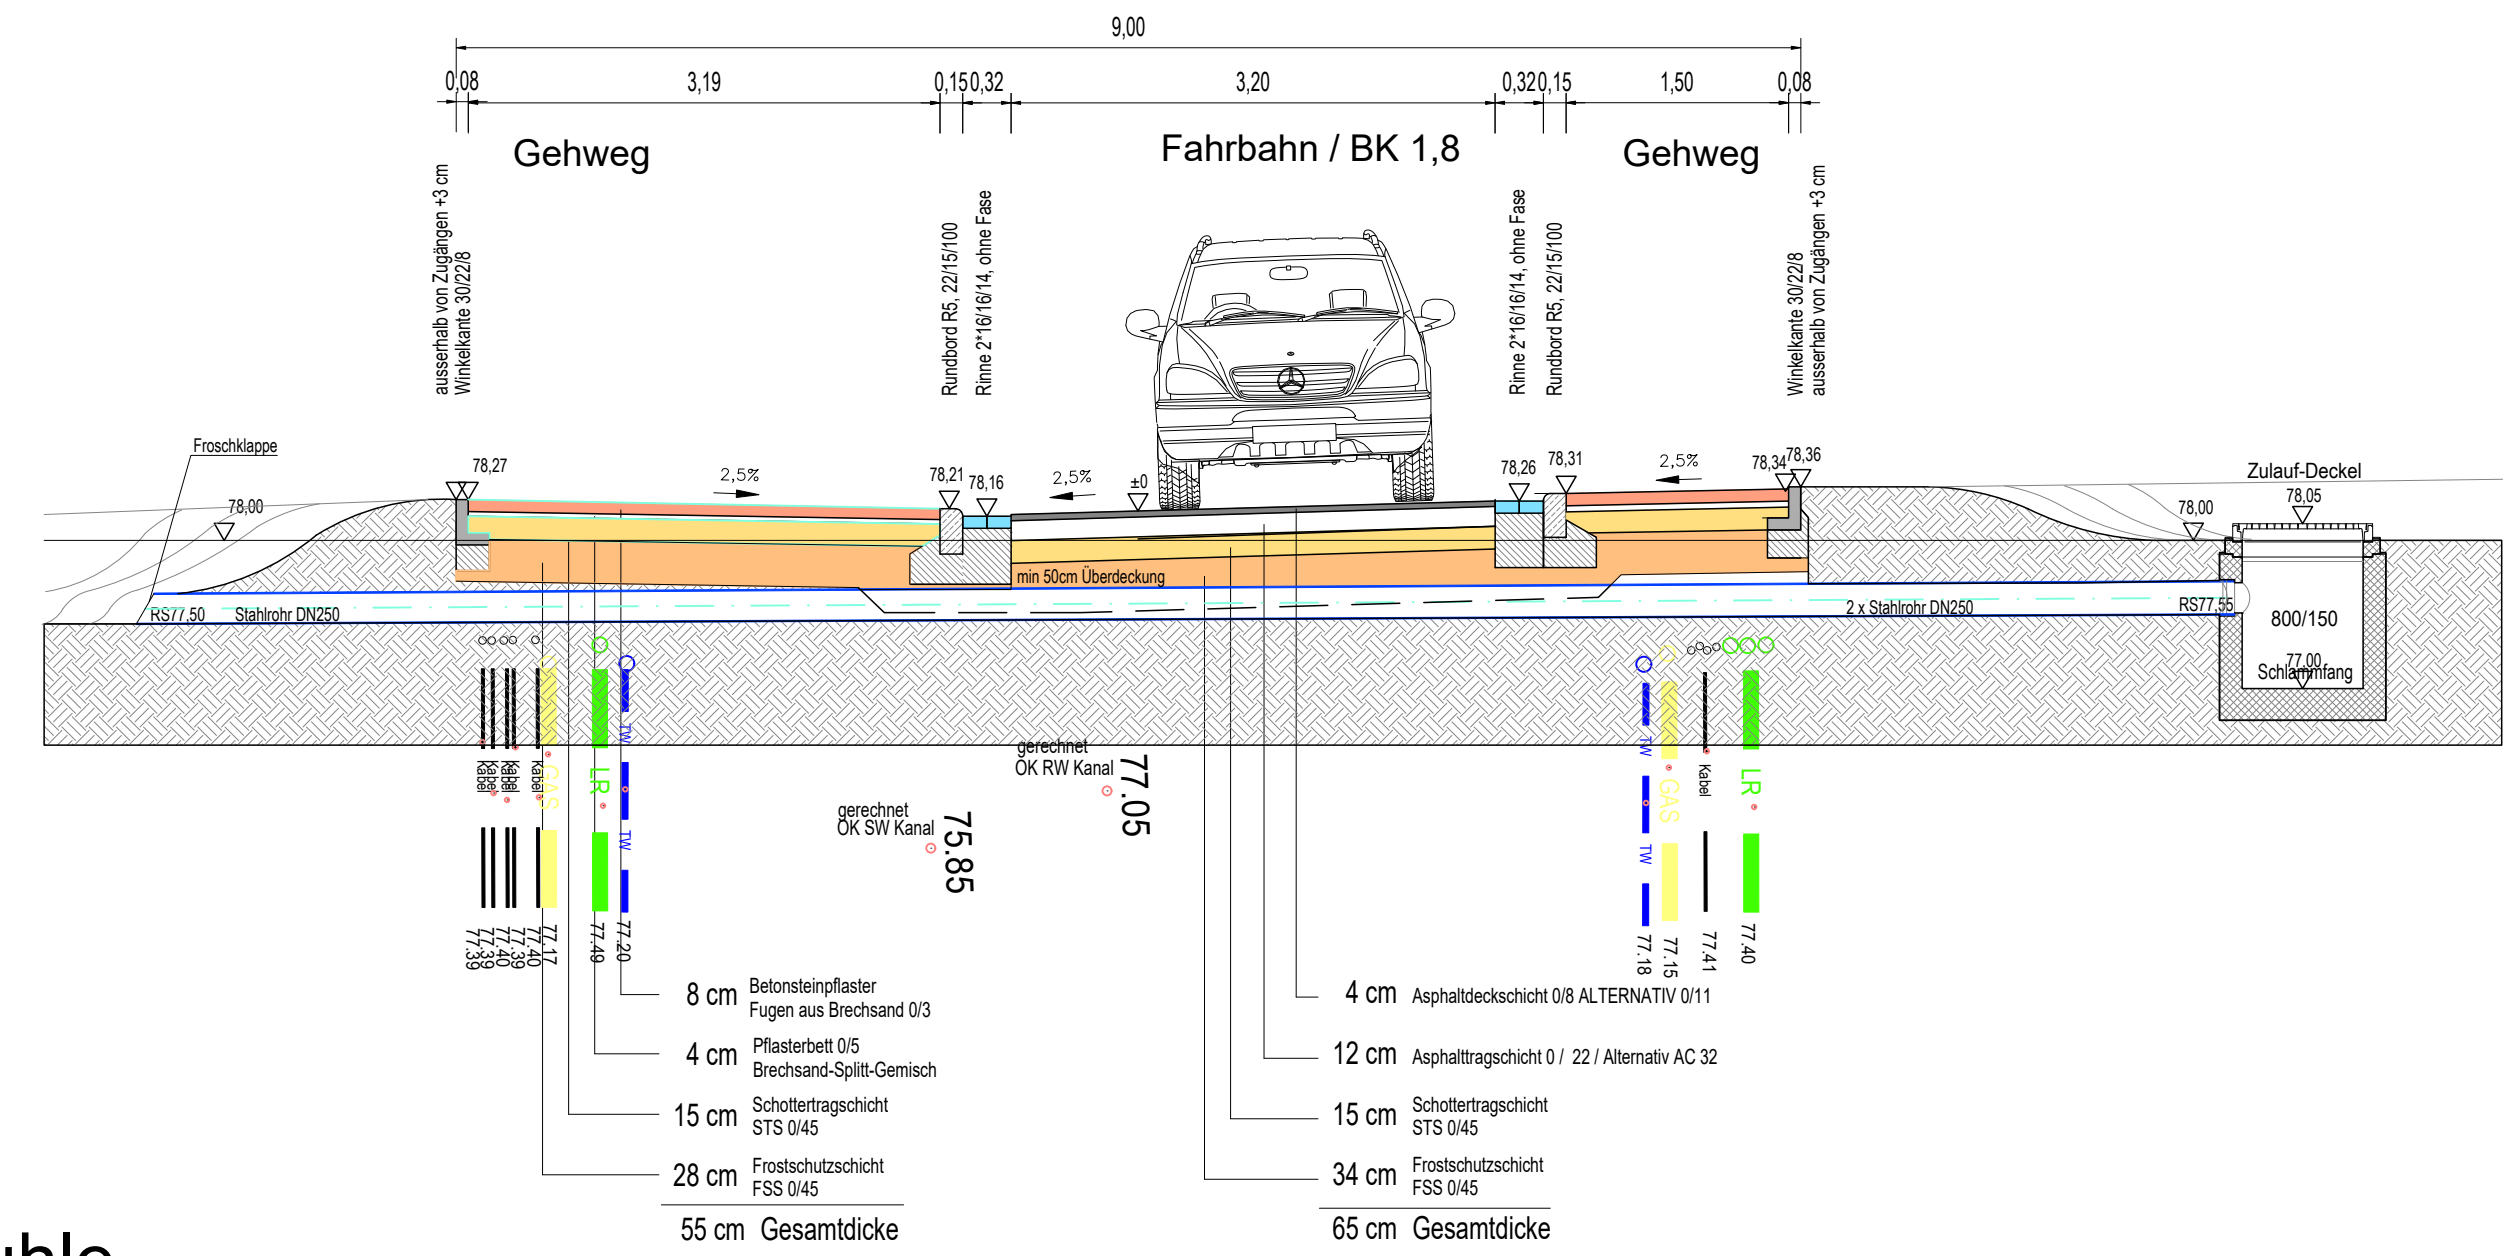


Alte Badeanstalt
Regelquerschnitt D-D - Stat. 95

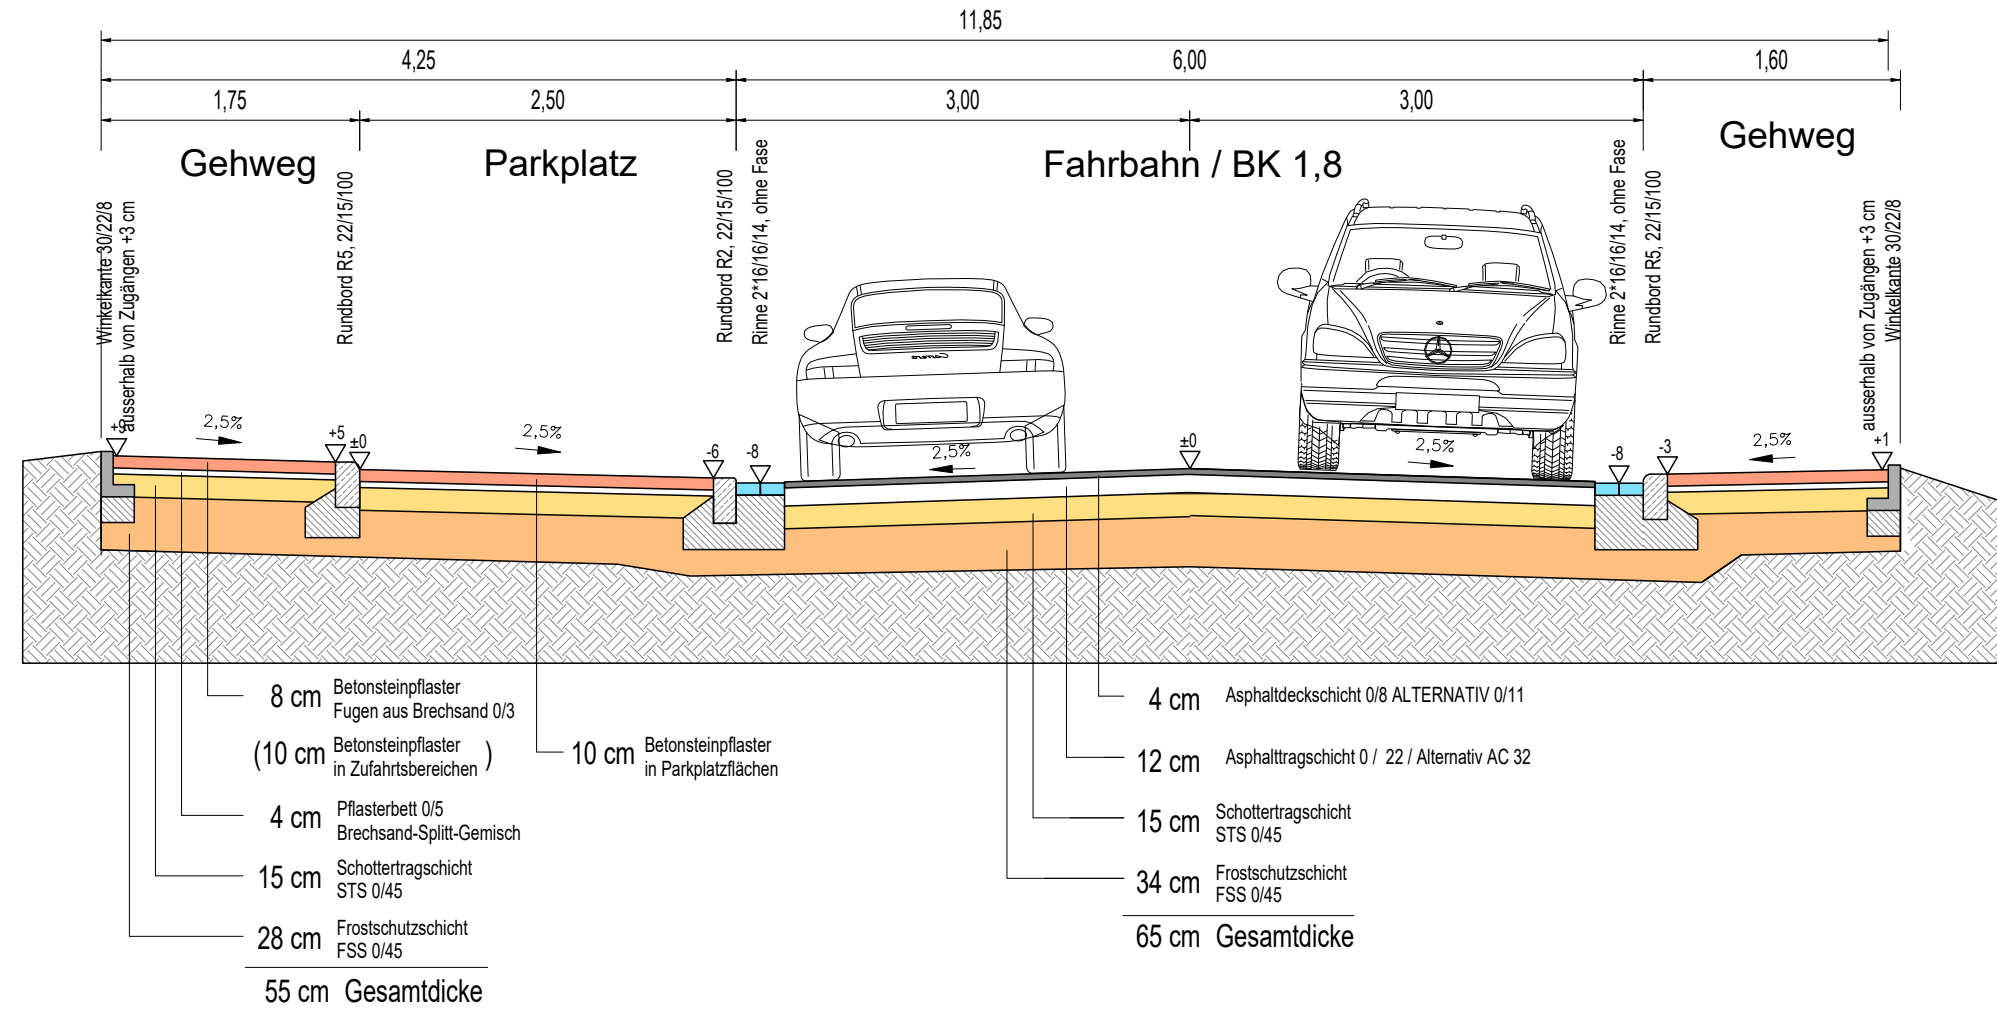


An der Steinkuhle
Regelquerschnitt E-E - Stat. 350

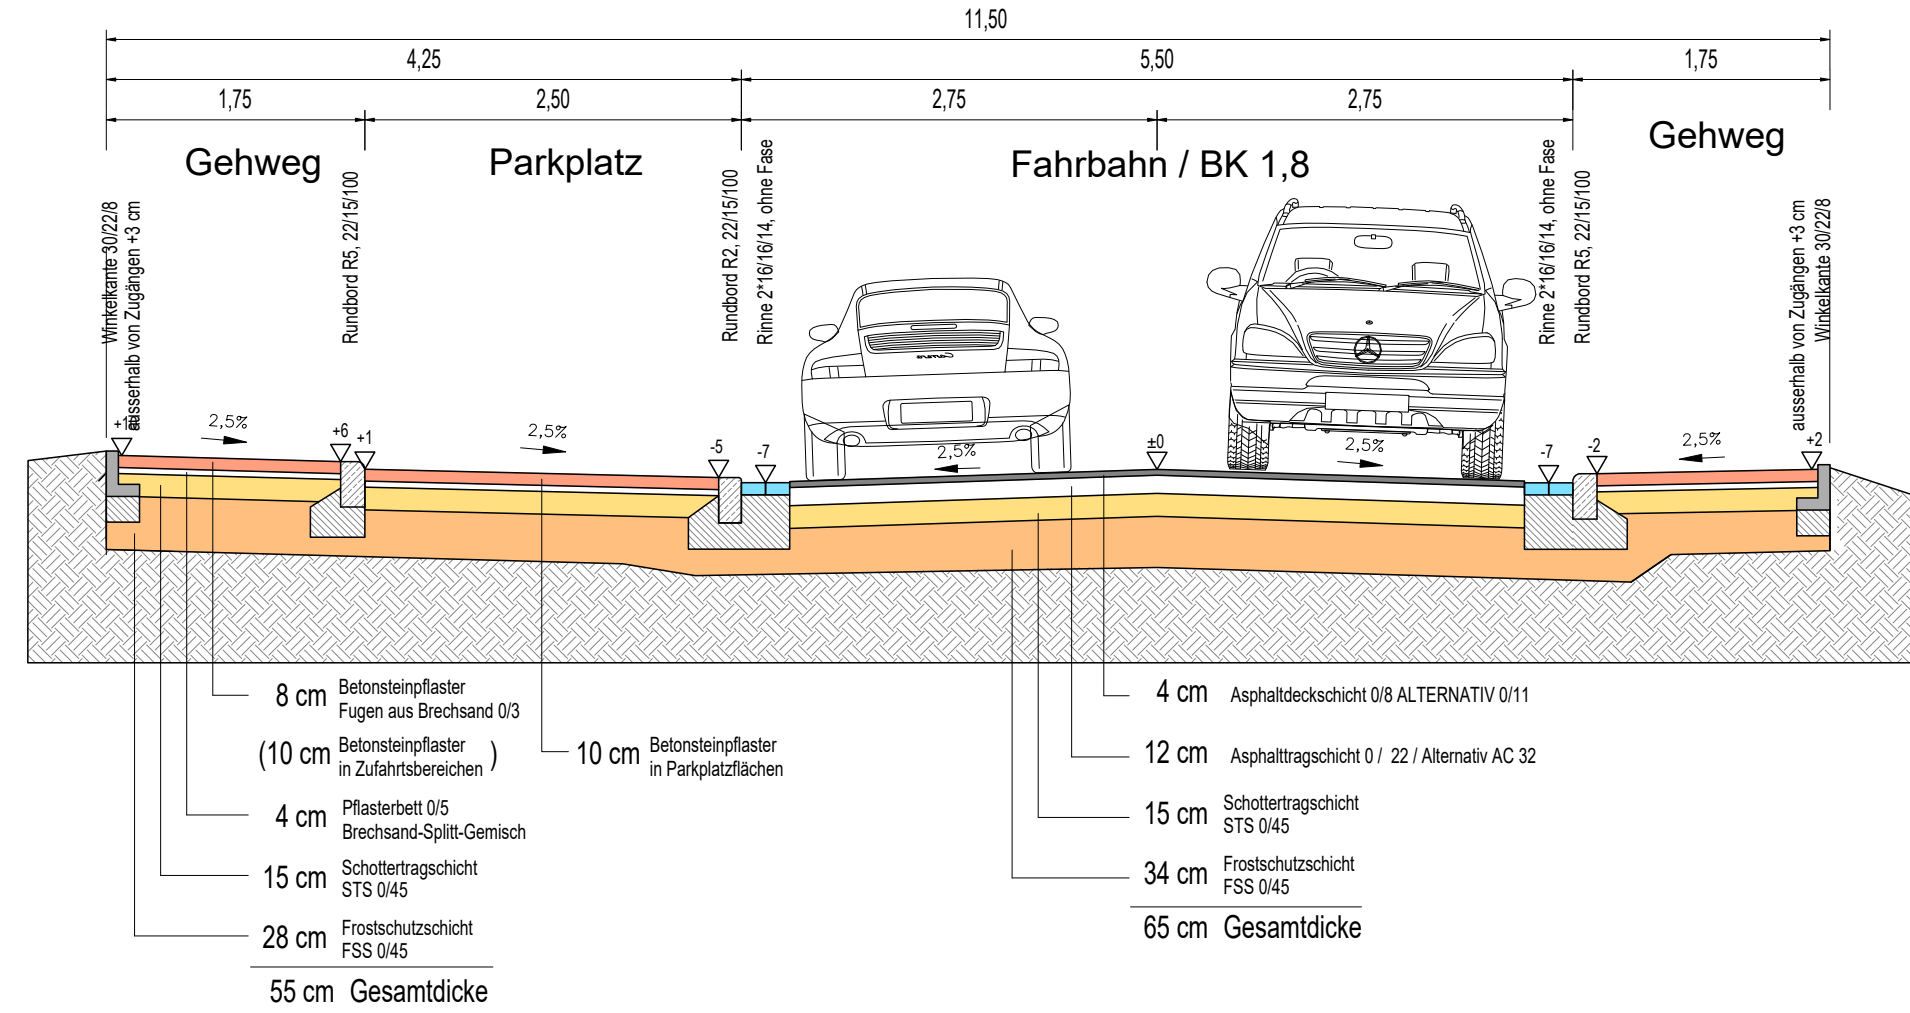

Gemarkenweg
Regelquerschnitt F-F - Stat. 45

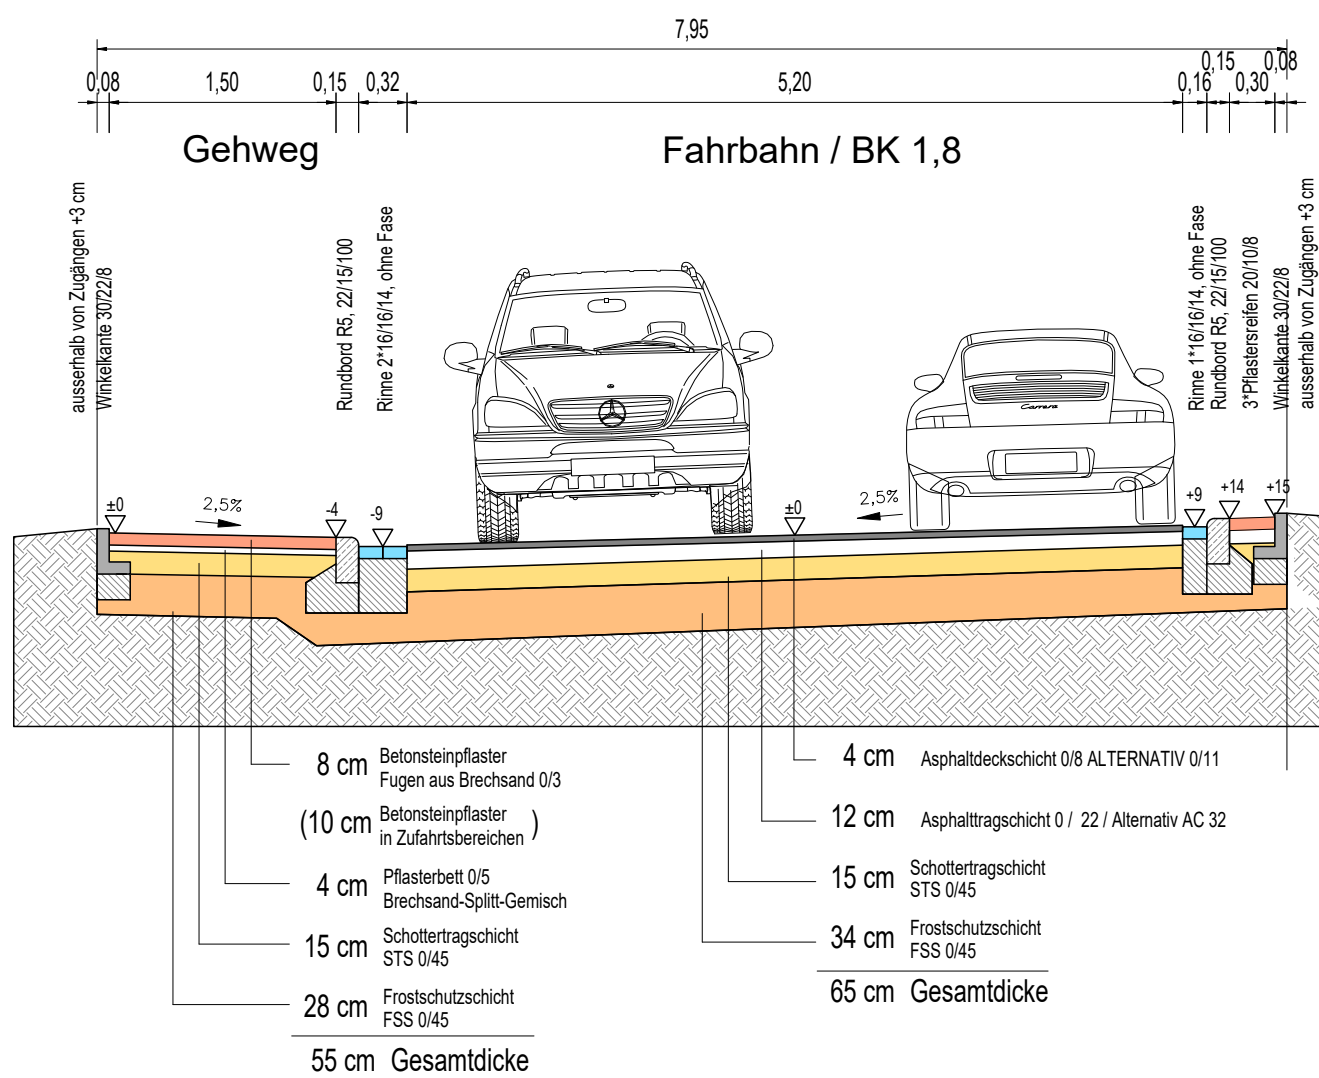

Gemarkenweg
Regelquerschnitt G-G - Stat. 100

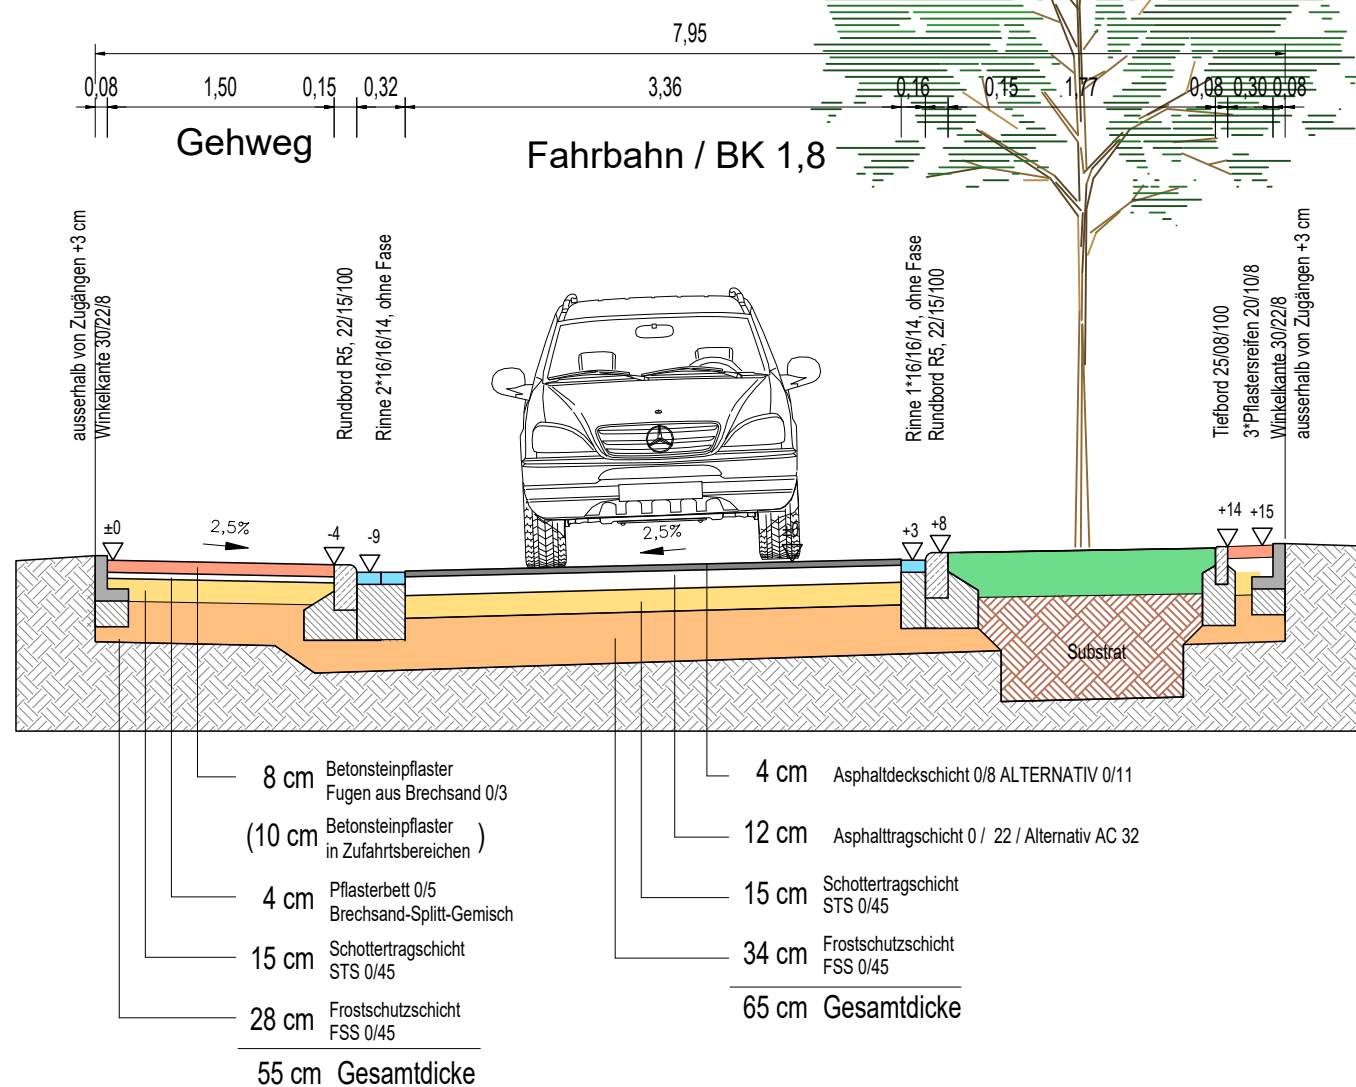

VORABZUG NUR FÜR KALKULATIONSZWECKE VERWENDEN

