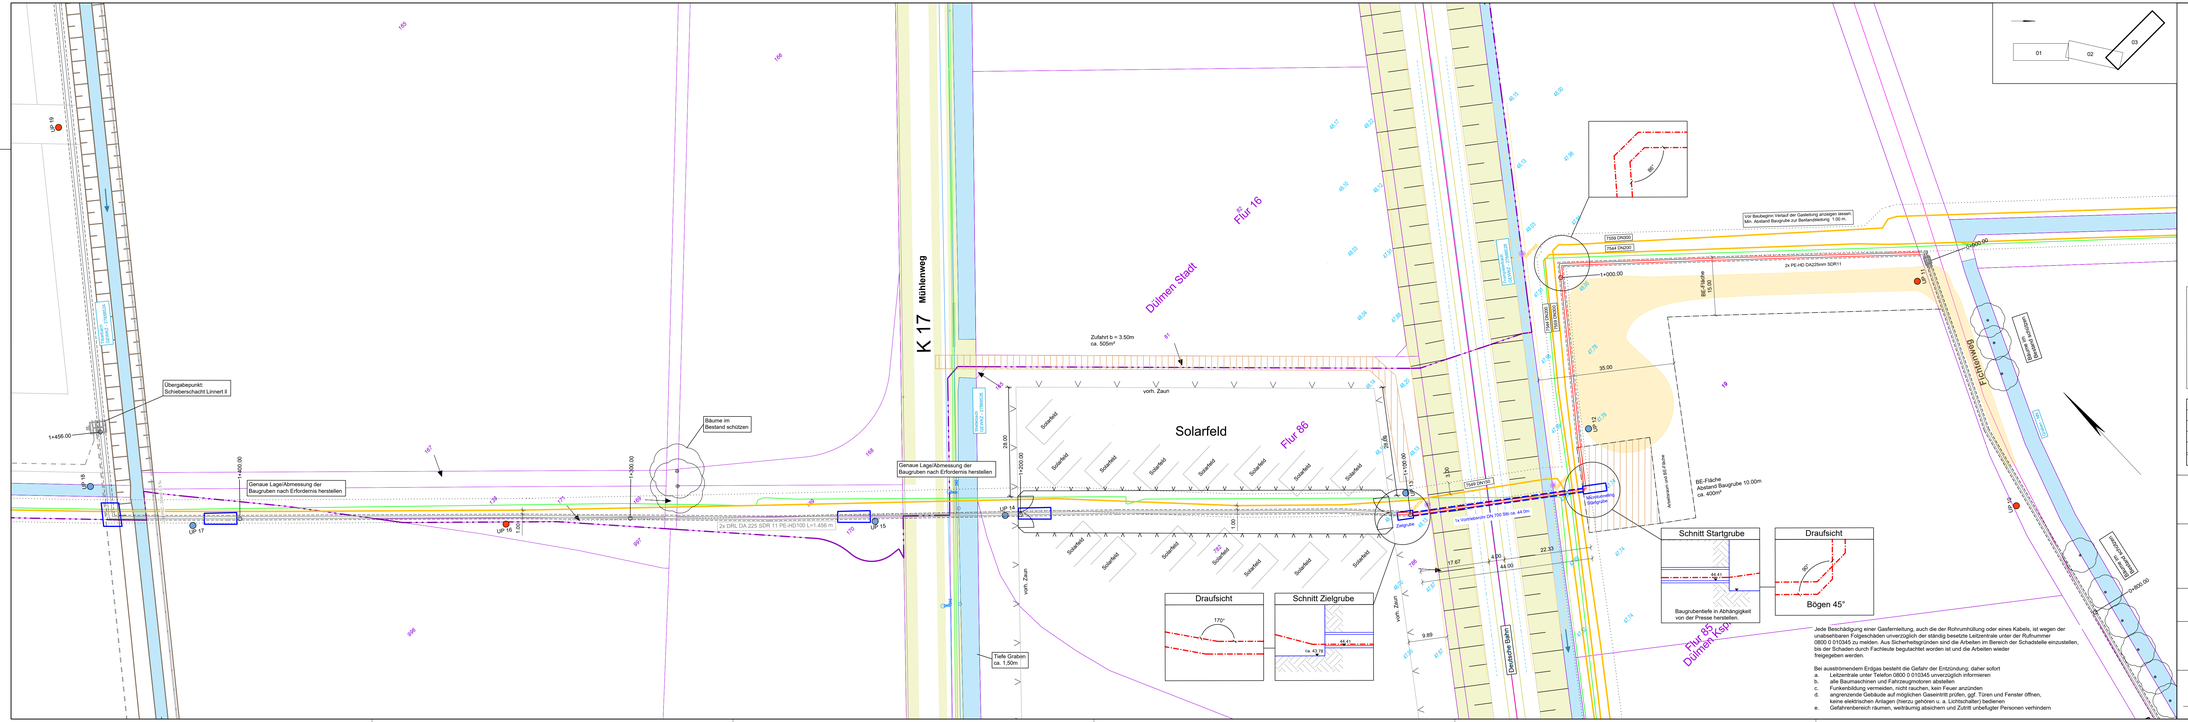
K 17
Mühlenweg
Dülmen Stadt
Flur 16
Flur 86
Flur 85
Dülmen Kerp
Solarfeld
Solarfeld
Bauerfeld
Straßenbau
Straßenbau
Straßenbau