


Schnitt B-B'

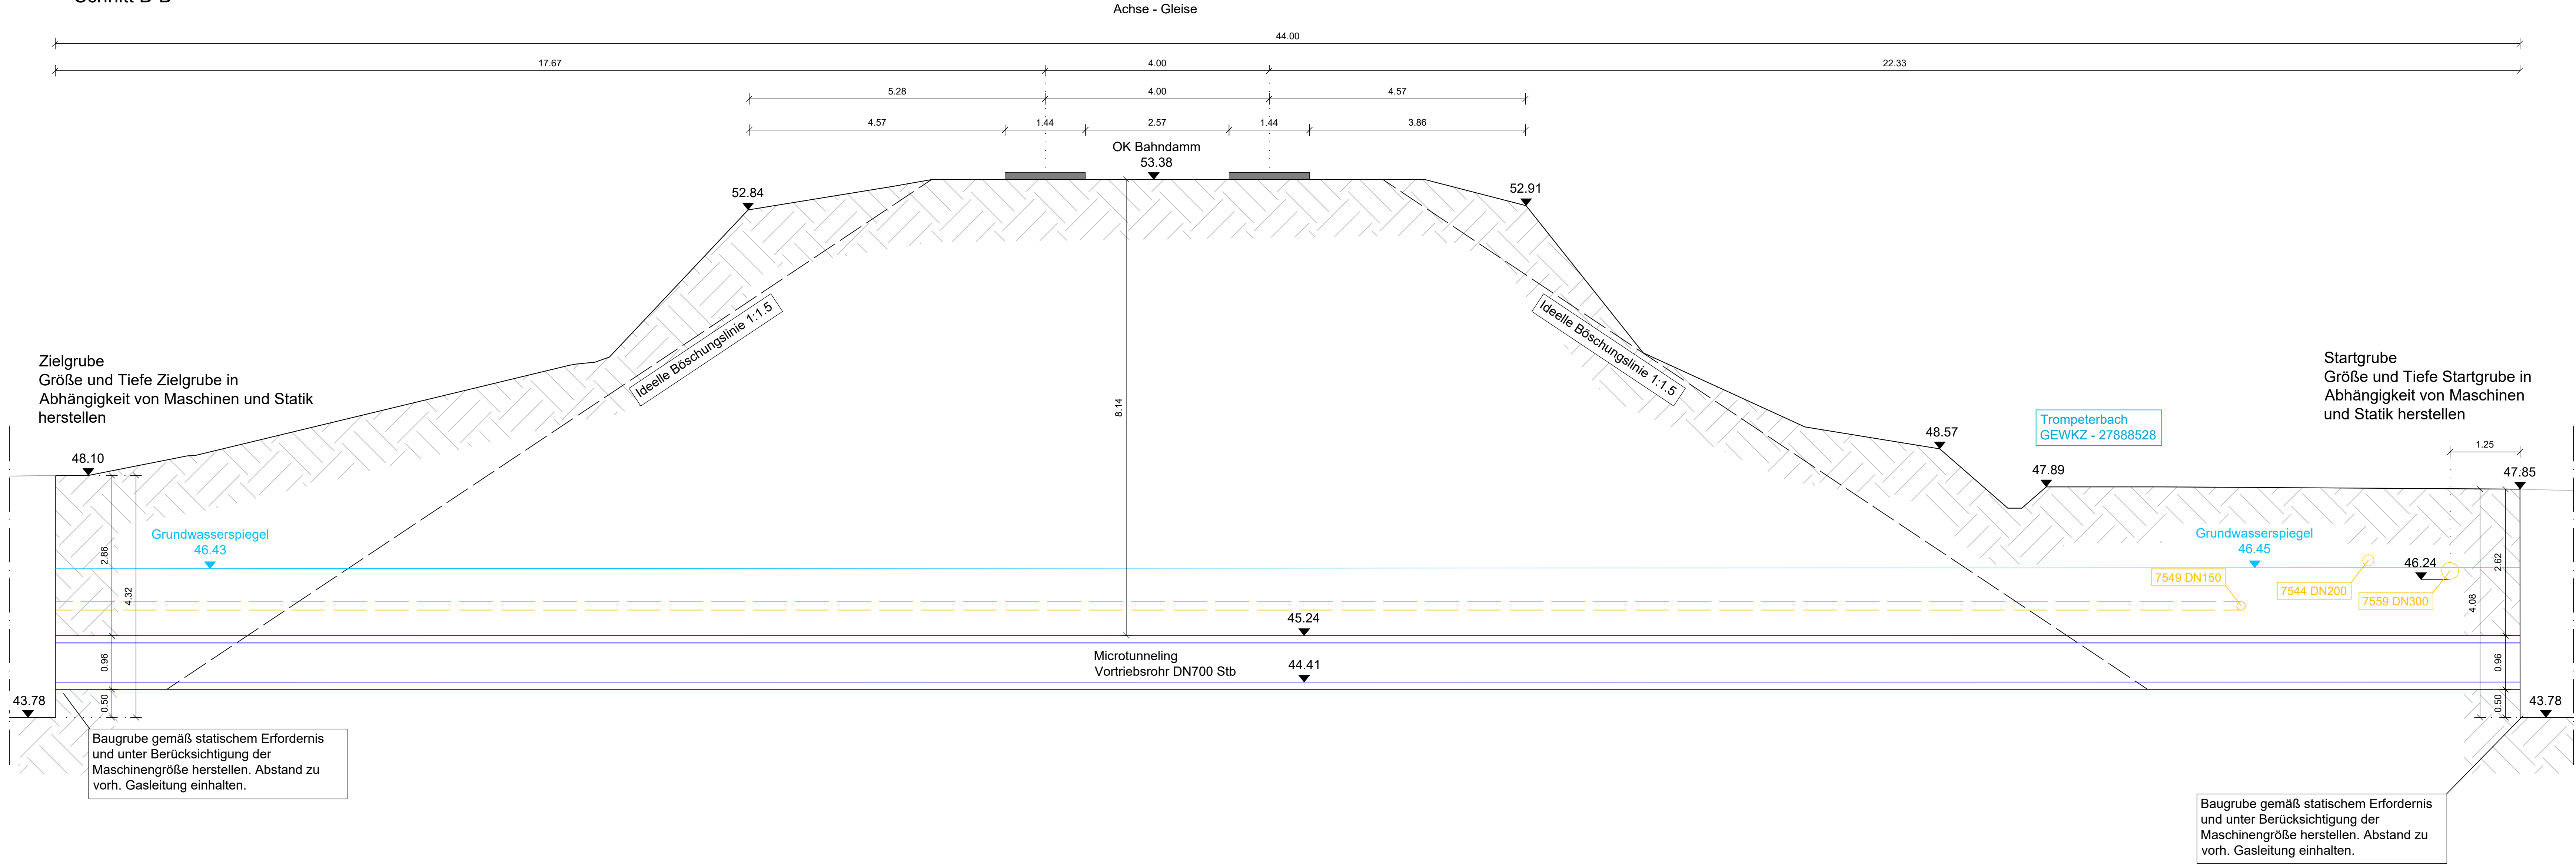

- Hinweise:
- Alle Maße sind eigenverantwortlich vor Ort zu prüfen.
 - Die Höhe aller Leitungen ist vor Ausführung des Microtunneling durch Querschläge zu prüfen.

- Grundlagen:
- Vermessung Bahndamm, ÖbVI Drerup, 21.05.2025
 - Untersuchungspunkte Bodengutachten, Roxeler Ingenieurgesellschaft mbH, 09.02.2026

5.			
4.			
3.			
2.			
1.			
Index	Datum	Name	Art der Änderung



Stadt Dülmen
Markt 1
48249 Dülmen

Sanierung Schmutzwasserpumpwerk "Süskenbrock"
und Herstellung einer Druckrohrleitung

Schnitt - Bahndamm

Projekt Nr.: 13-047

Stand: Ausführungsplanung

Maßstab: 1:50
Anlage: 5.3
Höhensystem: NHN
Lagesystem: ohne

Bearbeiter: -
Zeichner: -
Prüfer: -
Datum: 26.05.2026

Auftraggeber:

Unterschrift

Ort, Datum