


Straße	----
Schachtbezeichnung	----
Deckelhöhe	m NHN
Sohlhöhe	m NHN
Tiefe	m
Profil	mm
Sohlgefälle	0/00
Halteungslänge	m
Q,voll	l/s

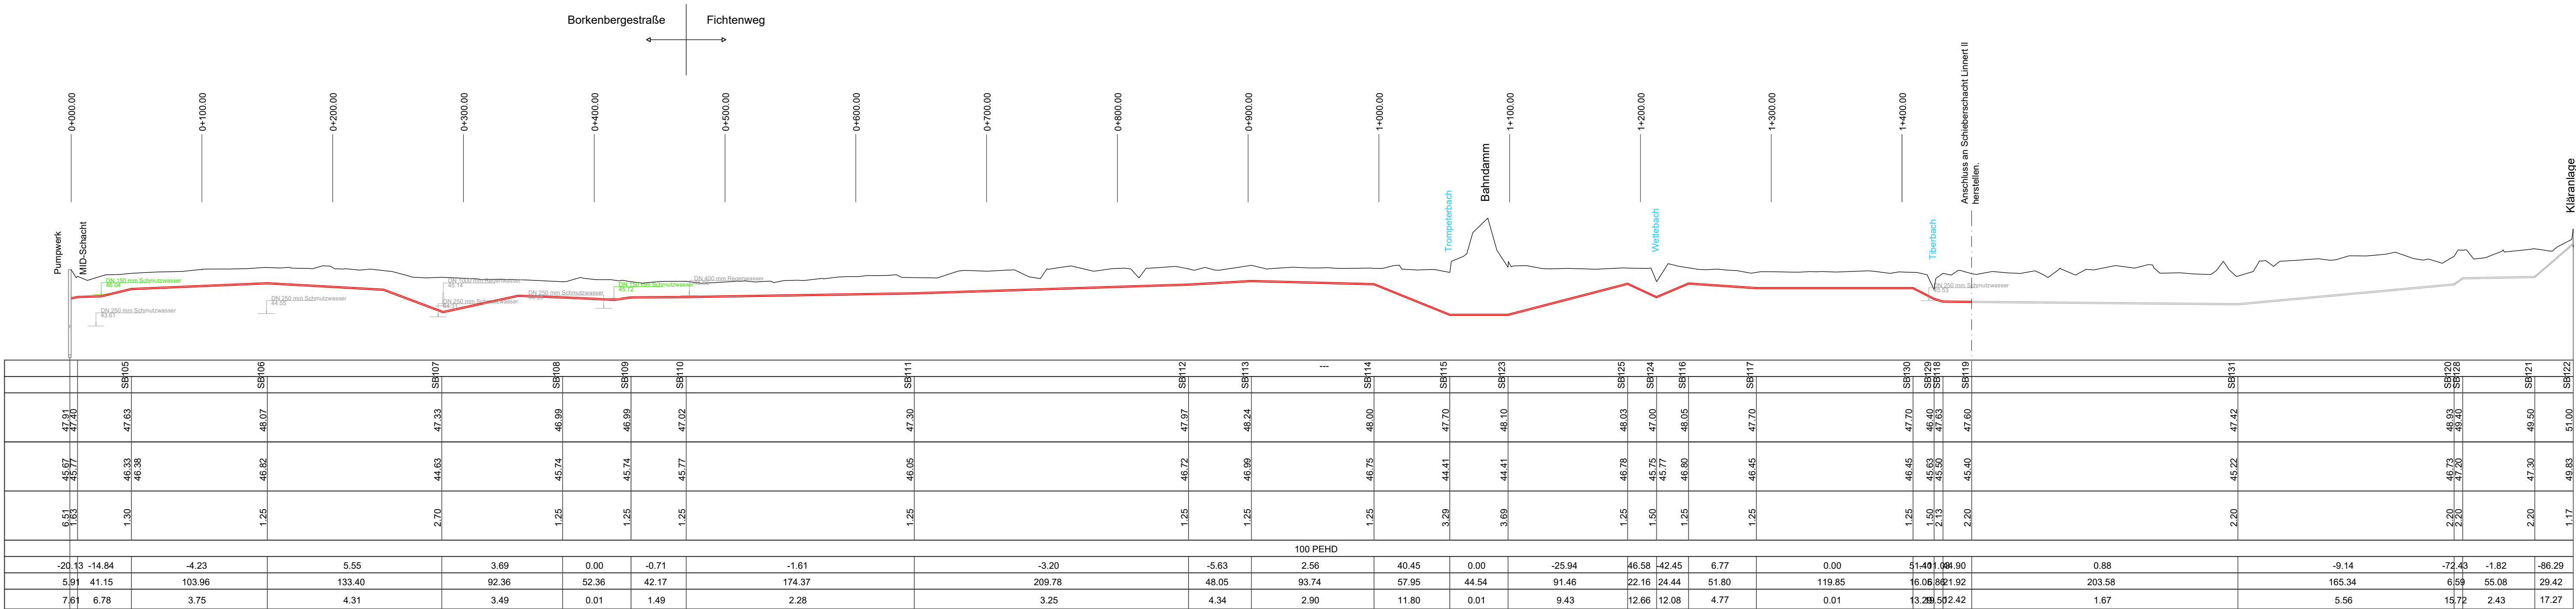

- Zeichenerklärung
- Planung
- geplante Druckrohrleitung
- Bestand
- Schutz-/ Niederschlagswasserwasserkanal
Durchmesser, Material, Sohlhöhe
- Schmutzwasserleitung - außerbetrieb

5.			
4.			
3.			
2.			
1.			
Index	Datum	Name	Art der Änderung



Stadt Dülmen
Markt 1
48249 Dülmen

Sanierung Schmutzwasserpumpwerk "Süskenbrock" und Herstellung einer Druckrohrleitung

Längsschnitt

Projekt Nr: 13-047

Stand: Ausführungsplanung

Maßstab: 1 : 2.500/250
Anlage: 6
Höhensystem: NHN
Lagesystem: UTM

Bearbeiter: -
Zeichner: -
Prüfer: -
Datum: 26.05.2026

Auftraggeber:

Unterschrift

Ort, Datum