
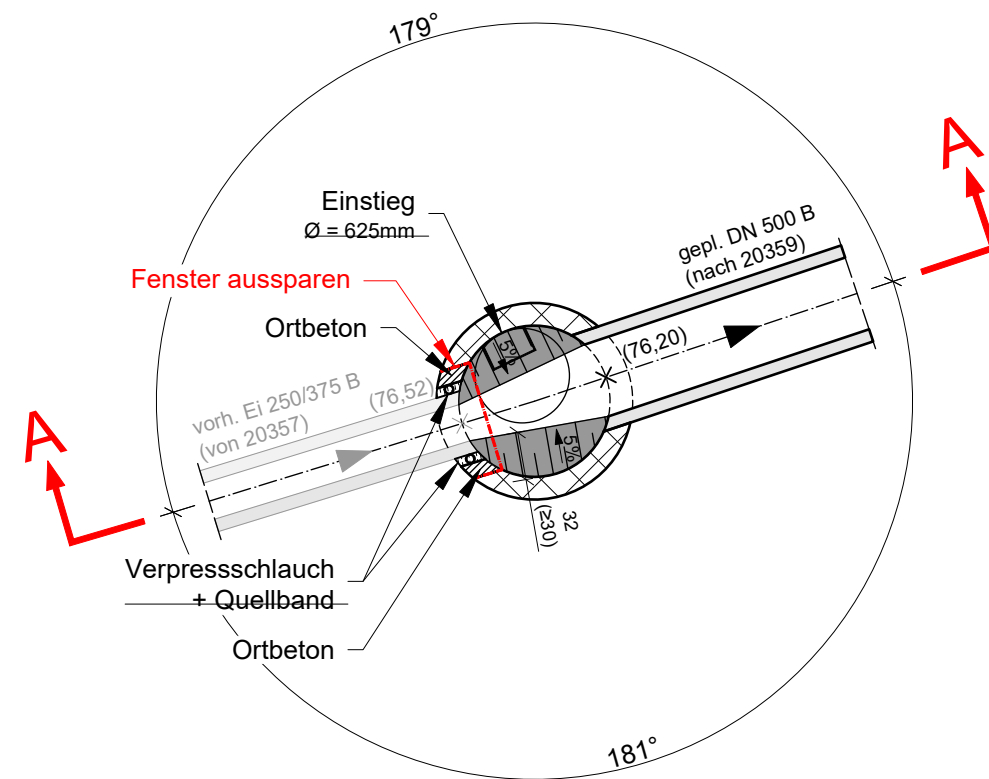


20358
DN1000
KD = 78,35
KS_{an} = 76,52
KS_{ab} = 76,20
T = 2,15

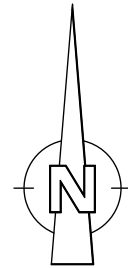



Labels and dimensions:

- Schachtabdeckung Ø=625mm, D400 belüftet
- Auflagerring Ø=625mm, h=8cm
- Konus Ø=625/1000mm, h=60cm
- Steigbügel
- Ortbeton
- Verpressschlauch + Quellband
- Fenster aussparen (0.15m)
- Ortbeton mit Stahleinlage (d≥25cm)
- vorh. Ei 250/375 B (von 20357)
- 76.42
- 76.20
- gepl. DN 500 B (nach 20359)
- + 5 cm Sandbettung auf Schotter zum Ausgleich 30 cm HKS 0/45
- Gerinne / Berme aus Kanalklinker

.	...	...	...
	Datum	Name	Eintragungen / Änderungen



VERSORGUNGSTECHNIK



buergel@ibf-felling.de
www.felling-ingenieure.de

Inhalt:

Detailplan
Schacht 20358
Ausführungsplanung

Auftraggeber:
Stadt Dülmen
Abwasserwerk AWW
Heinrich-Leggewie-Str. 13
48249 Dülmen

aufgestellt IBF:

freigegeben AG:

Hr. M. Sc. Wirtsch.-Ing. M. Bürgel

Datum LPh.	gepl.	gez.
------------	-------	------

19.04.2021	Bürgel	Schulte / Ernst
------------	--------	-----------------

IBF intern:

Datei: 590-5-ENT-D01.dwg

Maßstab: 1 : 50

Planstand: 10.12.2025
(Druckdatum)

Plan Nr:	590-5-ENT-D01
----------	---------------