


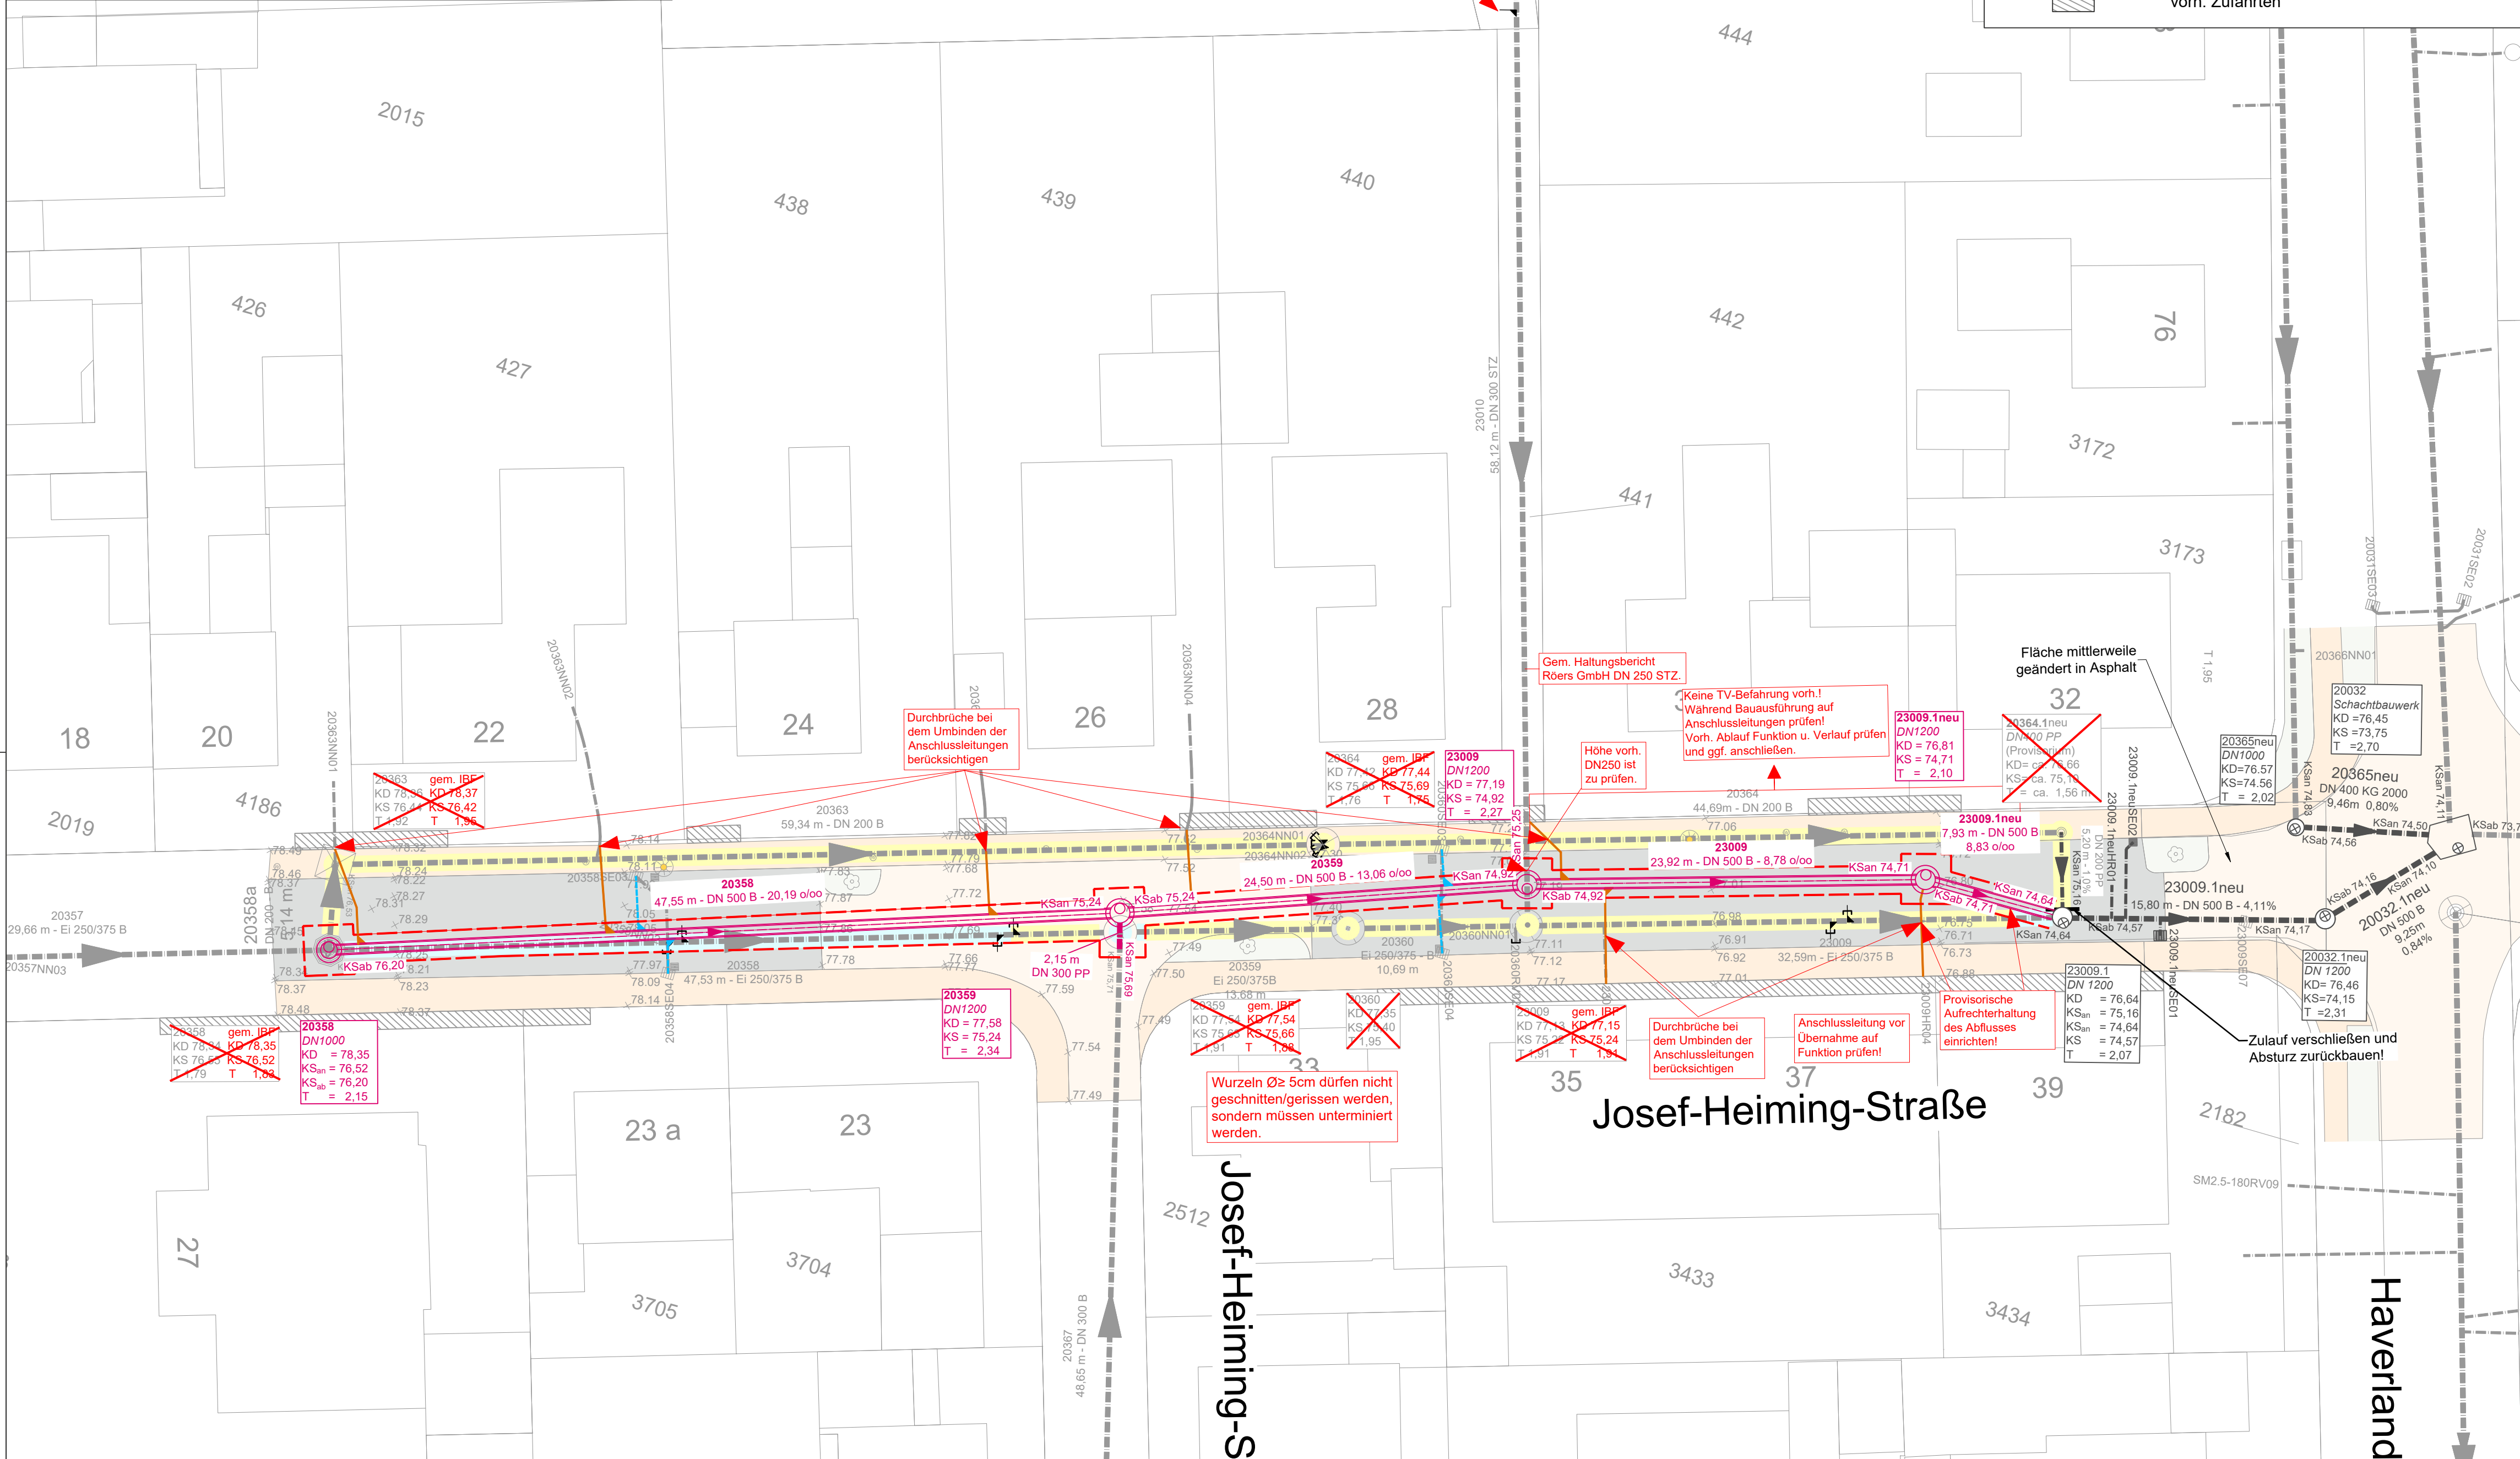

- Legende**
Bestand
Bestandsvermessung IBF vom 22.02.2021 (mittels GPS)
- vorh. Schachtdaten
vorh. Straßenablauf
vorh. Wasser
vorh. Höhen
vorh. Beleuchtung
vorh. Bäume
vorh. Fahrfläche Asphalt
vorh. Fahrfläche Pflaster
vorh. Gehweg Pflaster
vorh. Grünfläche
vorh. Zufahrten

- Legende**
Bestand
- vorh. Gebäude mit Hausnummer
Flurstücke
vorh. RW / MW-Kanal
vorh. Anschlussleitung anhand von TV-Befahrung Röers (2021) eingezeichnet
→ Anschlusspunkte sind vorab zu orten/inspizieren anhand von Haltungsgrafiken (2021) eingezeichnet
vorh. Anschlussleitung verschlossen nicht übernehmen anhand von Haltungsgrafiken (2021) eingezeichnet
vorh. Scheitelanschluss offen übernehmen anhand von Haltungsgrafiken (2021) eingezeichnet
- Bestand**
Bestandsvermessung Beckmann GmbH vom 29.06.2022
- vorh. MW-Kanal
vorh. Anschlussleitung anhand von TV-Befahrung Röers (2021) eingezeichnet

- Planung Kanalbau**
IBF
- gepl. MW-Schacht (Bezeichnung, Deckelhöhe, Sohlhöhe, Schachttiefe)
gepl. MW-Haltung (Dimensionierung; Länge; Gefälle)
gepl. RW/SW-Leitung der Straßenabläufe und Hausanschlüsse neu anbinden
gepl. Baugrube (nachr. Darstellung)
vorh. MW-Haltung verdämmen
vorh. MW-Haltung zurückbauen
vorh. MW-Schacht verdämmen
vorh. MW-Schacht zurückbauen
- Schächte die außer Betrieb genommen werden bis zum Konus verdämmen. Geschränk und Konus zurückbauen. Oberflächen wiederherstellen.

Datum	Name	Eintragungen / Änderungen
...	...	...

- ENTWÄSSERUNG
VERKEHRSANLAGEN
FREIANLAGEN
VERSORGUNGSTECHNIK



IBF Felling Ingenieure GmbH
Plusch 25 - 48249 Dülmen
Tel.: 02594/78308-60
buergel@ibf-felling.de
www.felling-ingenieure.de

Projekt: Kanalerneuerung "Josef-Heiming-Straße" in Dülmen

Inhalt: Lageplan
Kanalbau
Ausführungsplanung

Auftraggeber:
Stadt Dülmen
Abwasserwerk AWW
Heinrich-Leggewie-Str. 13
48249 Dülmen

aufgestellt IBF:			freigegeben AG:	
Hr. M. Sc. Wirtsch.-Ing. M. Bürgel				
Datum LPh:	gepl.	gez.	Maßstab:	1 : 250
18.02.2021	Bürgel	Schulte	Planstand:	23.07.2026
IBF intern:			(Druckdatum)	
Datei:	590-5-ENT-L01.dwg		Plan Nr:	590-5-ENT-L01

