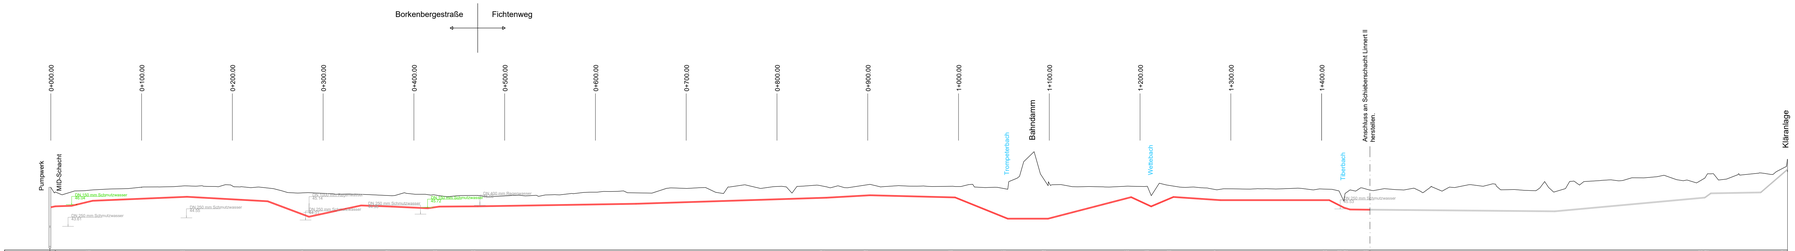
Borkenbergestraße
Fichtenweg
0+000,00
0+100,00
0+200,00
0+300,00
0+400,00
0+500,00
0+600,00
0+700,00
0+800,00
0+900,00
1+000,00
1+100,00
1+200,00
1+300,00
1+400,00
Pumpwerk
MID-Schacht
Bahndamm
Anschluss an Schieberschacht Linnert II herstellen.
Kläranlage
DN 200 mm Schmutzwasser
DN 400 mm Regenwasser
DN 250 mm Schmutzwasser
DN 300 mm Schmutzwasser
DN 400 mm Regenwasser
DN 250 mm Schmutzwasser
DN 300 mm Schmutzwasser
DN 400 mm Regenwasser
DN 200 mm Schmutzwasser
DN 200 mm Schmutzwasser
DN 200 mm Schmutzwasser
41,00 m NHN

| | | |