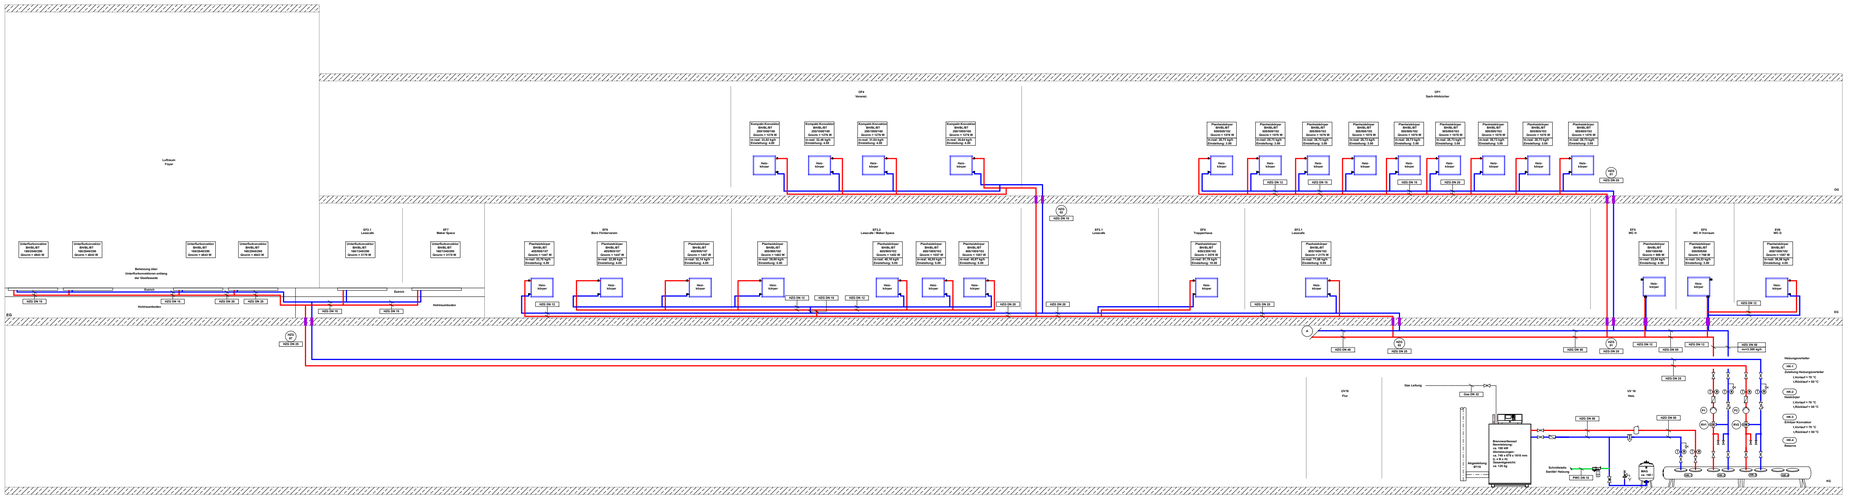

LFT 1
Lesecafe
LFT
Maker Space
LFT 2
Lesecafe
LFT 1
Lesecafe / Maker Space
LFT 1
Lesecafe
LFT
Treppenhaus
LFT 1
Lesecafe
LFT
WC 1
LFT
WC 2 Vorraum
LFT
WC 2
HZ 01
Heizungsverteiler
Vorlauf = 70 °C
Rücklauf = 50 °C
HZ 2
Heizkörper
Vorlauf = 70 °C
Rücklauf = 50 °C
HZ 3
Lüftungsanlage
Vorlauf = 70 °C
Rücklauf = 50 °C
HZ 4
Radiator
Vorlauf = 70 °C
Rücklauf = 50 °C
