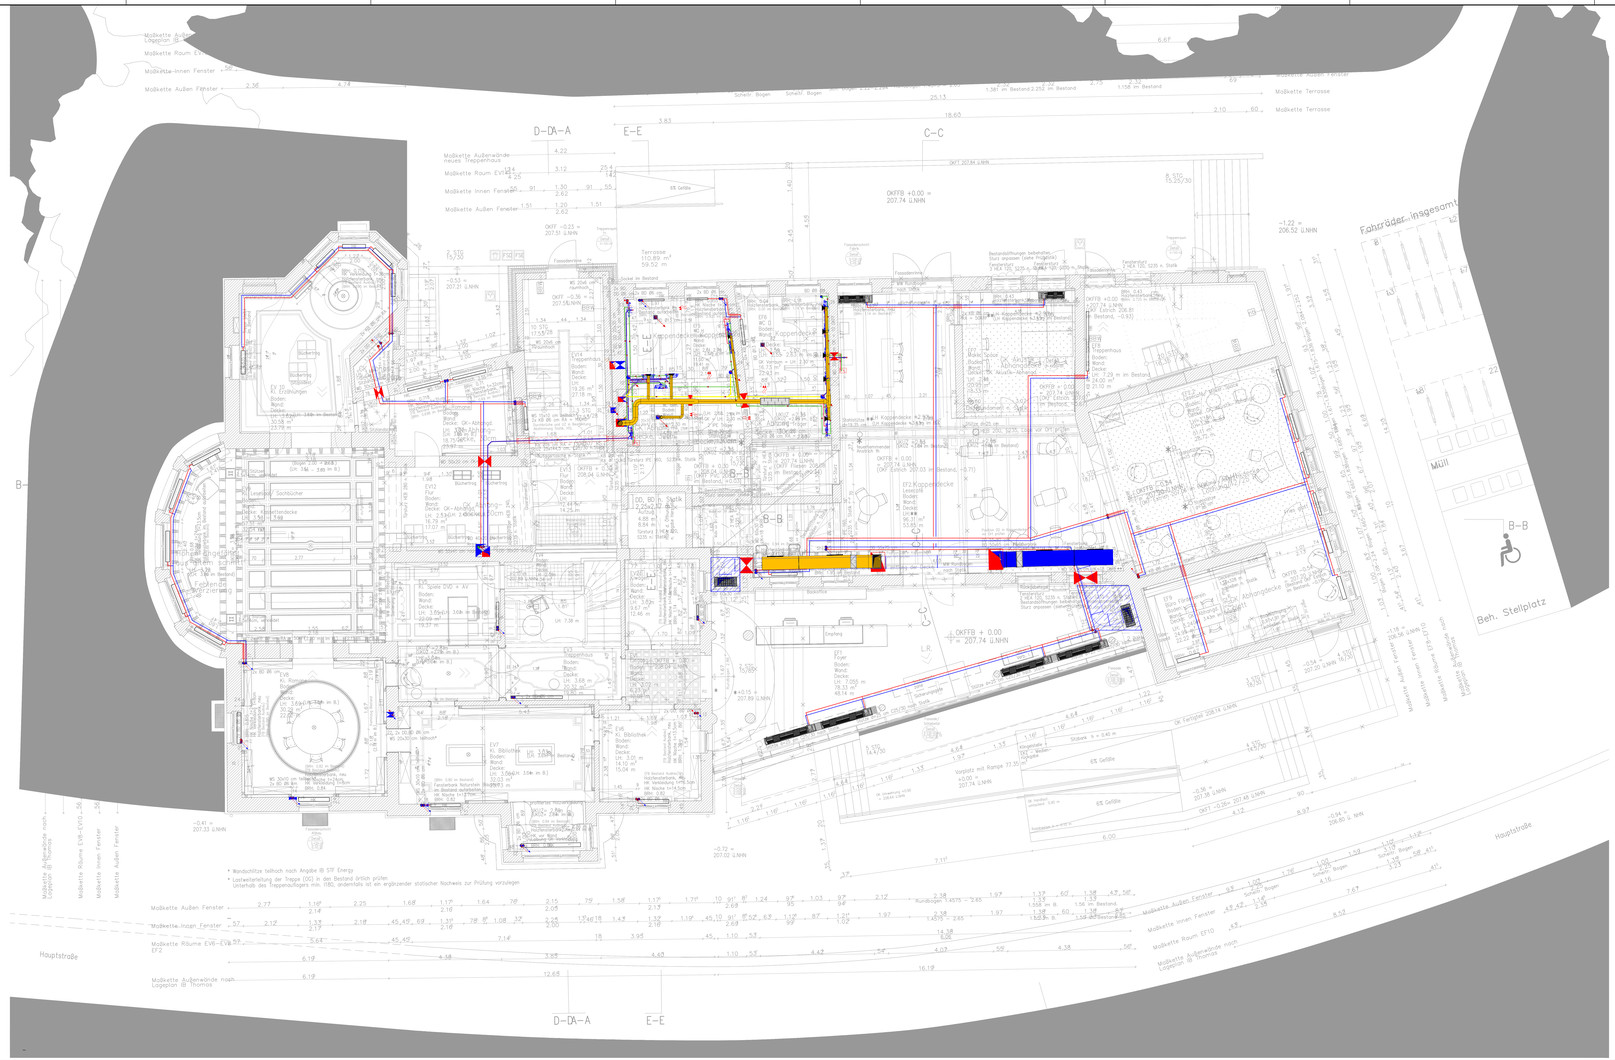

D-DA-A
E-E
C-C
B-B
Mobkette Außenwände neues Treppenhaus
Mobkette Raum EV1
Mobkette Innen Fenster
Mobkette Außen Fenster
Mobkette Terrasse
Mobkette Räume EV6-EV8
Mobkette Außenwände nach Logopion @ Thomas
Hauptstraße
Müll
Beh. Stellplatz
Fahrräder insgesamt
OKFFB +0.00 = 207.74 ü.NHN
OKFT 207.84 ü.NHN
Terrasse 110.89 m² 59.52 m
Kappendecke
