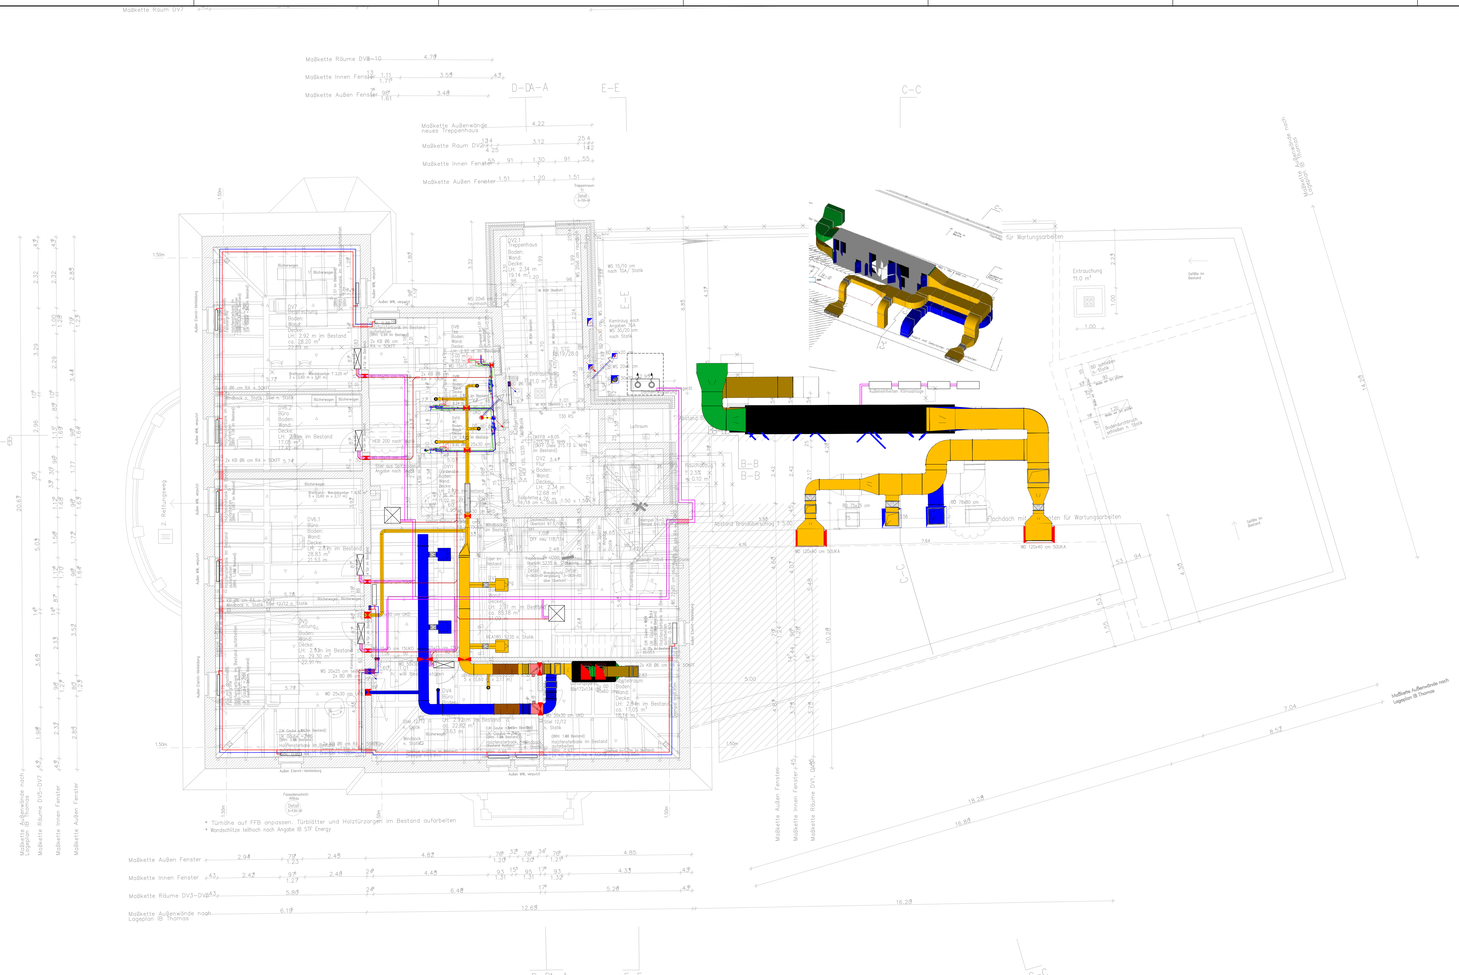

Maßkette Raum UV7
Maßkette RRume DV8–10
Maßkette Innen Fenster
Maßkette Außen Fenster
Maßkette Außenwände neuste Treppenhaus
Maßkette Raum DV3–4
Maßkette Innen Fenster
Maßkette Außen Fenster
Maßkette Außenwände noch Lageplän ® Thomas
Maßkette Räume DV5-DV7
Maßkette Innen Fenster
Maßkette Außen Fenster
Maßkette Außen Fenster
Maßkette Innen Fenster
Maßkette Räume DV3–DV4
Maßkette Außenwände noch Lageplän ® Thomas
D–DA–A
E–E
C–C
Treppenhaus
Detail Anlage
Detail Anlage
Entrauchung 11.0 m²
