



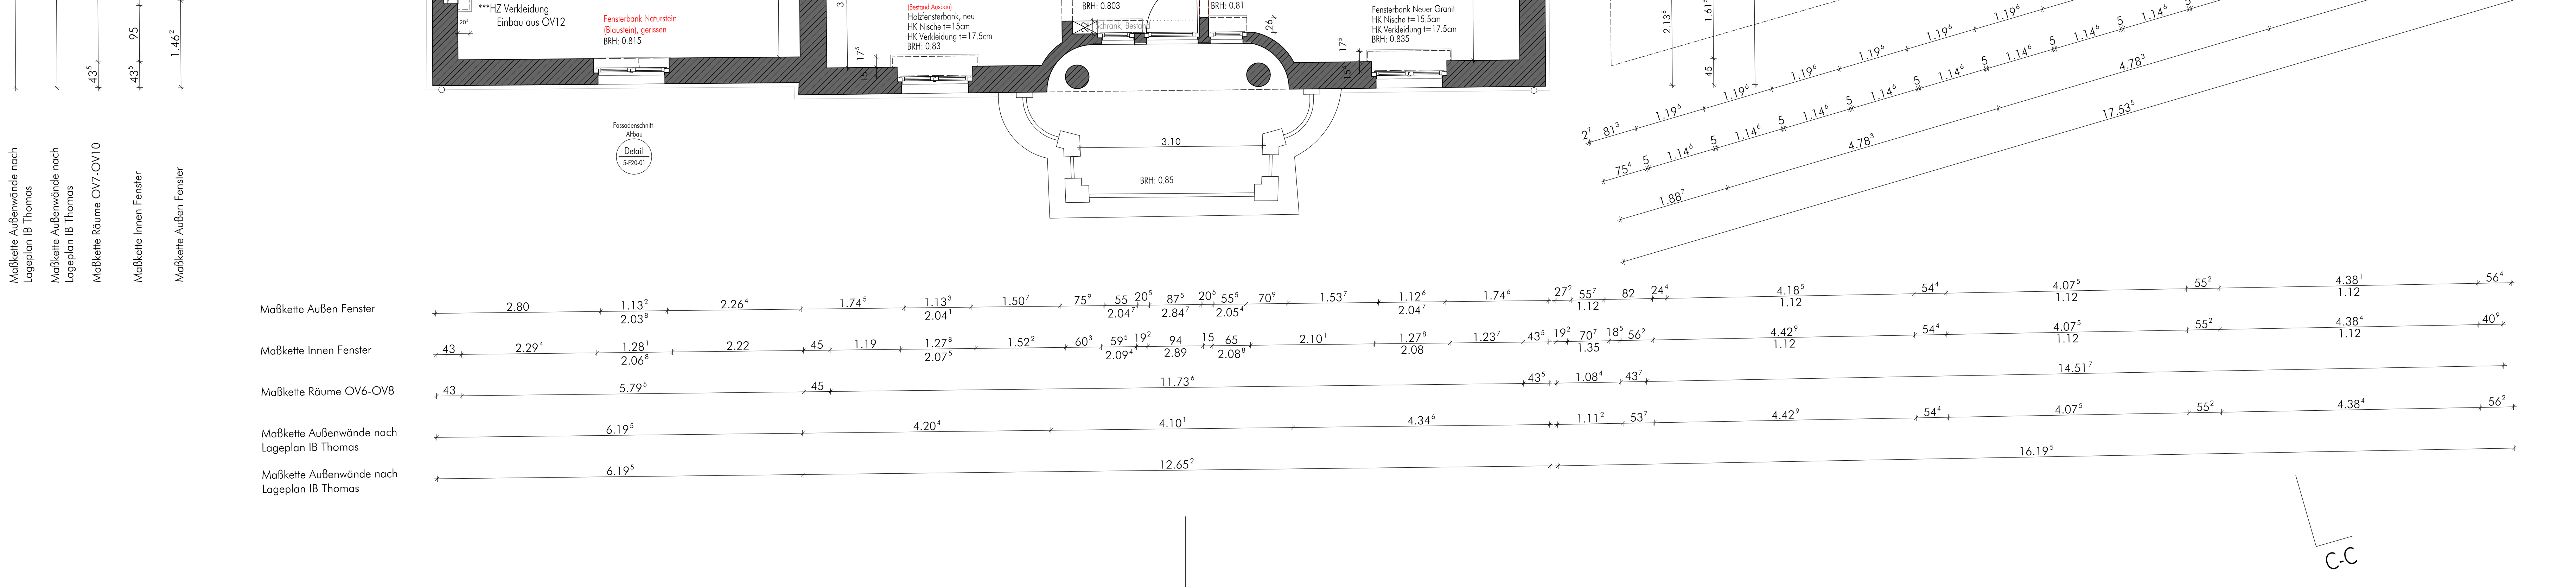

Grundriss Obergeschoss

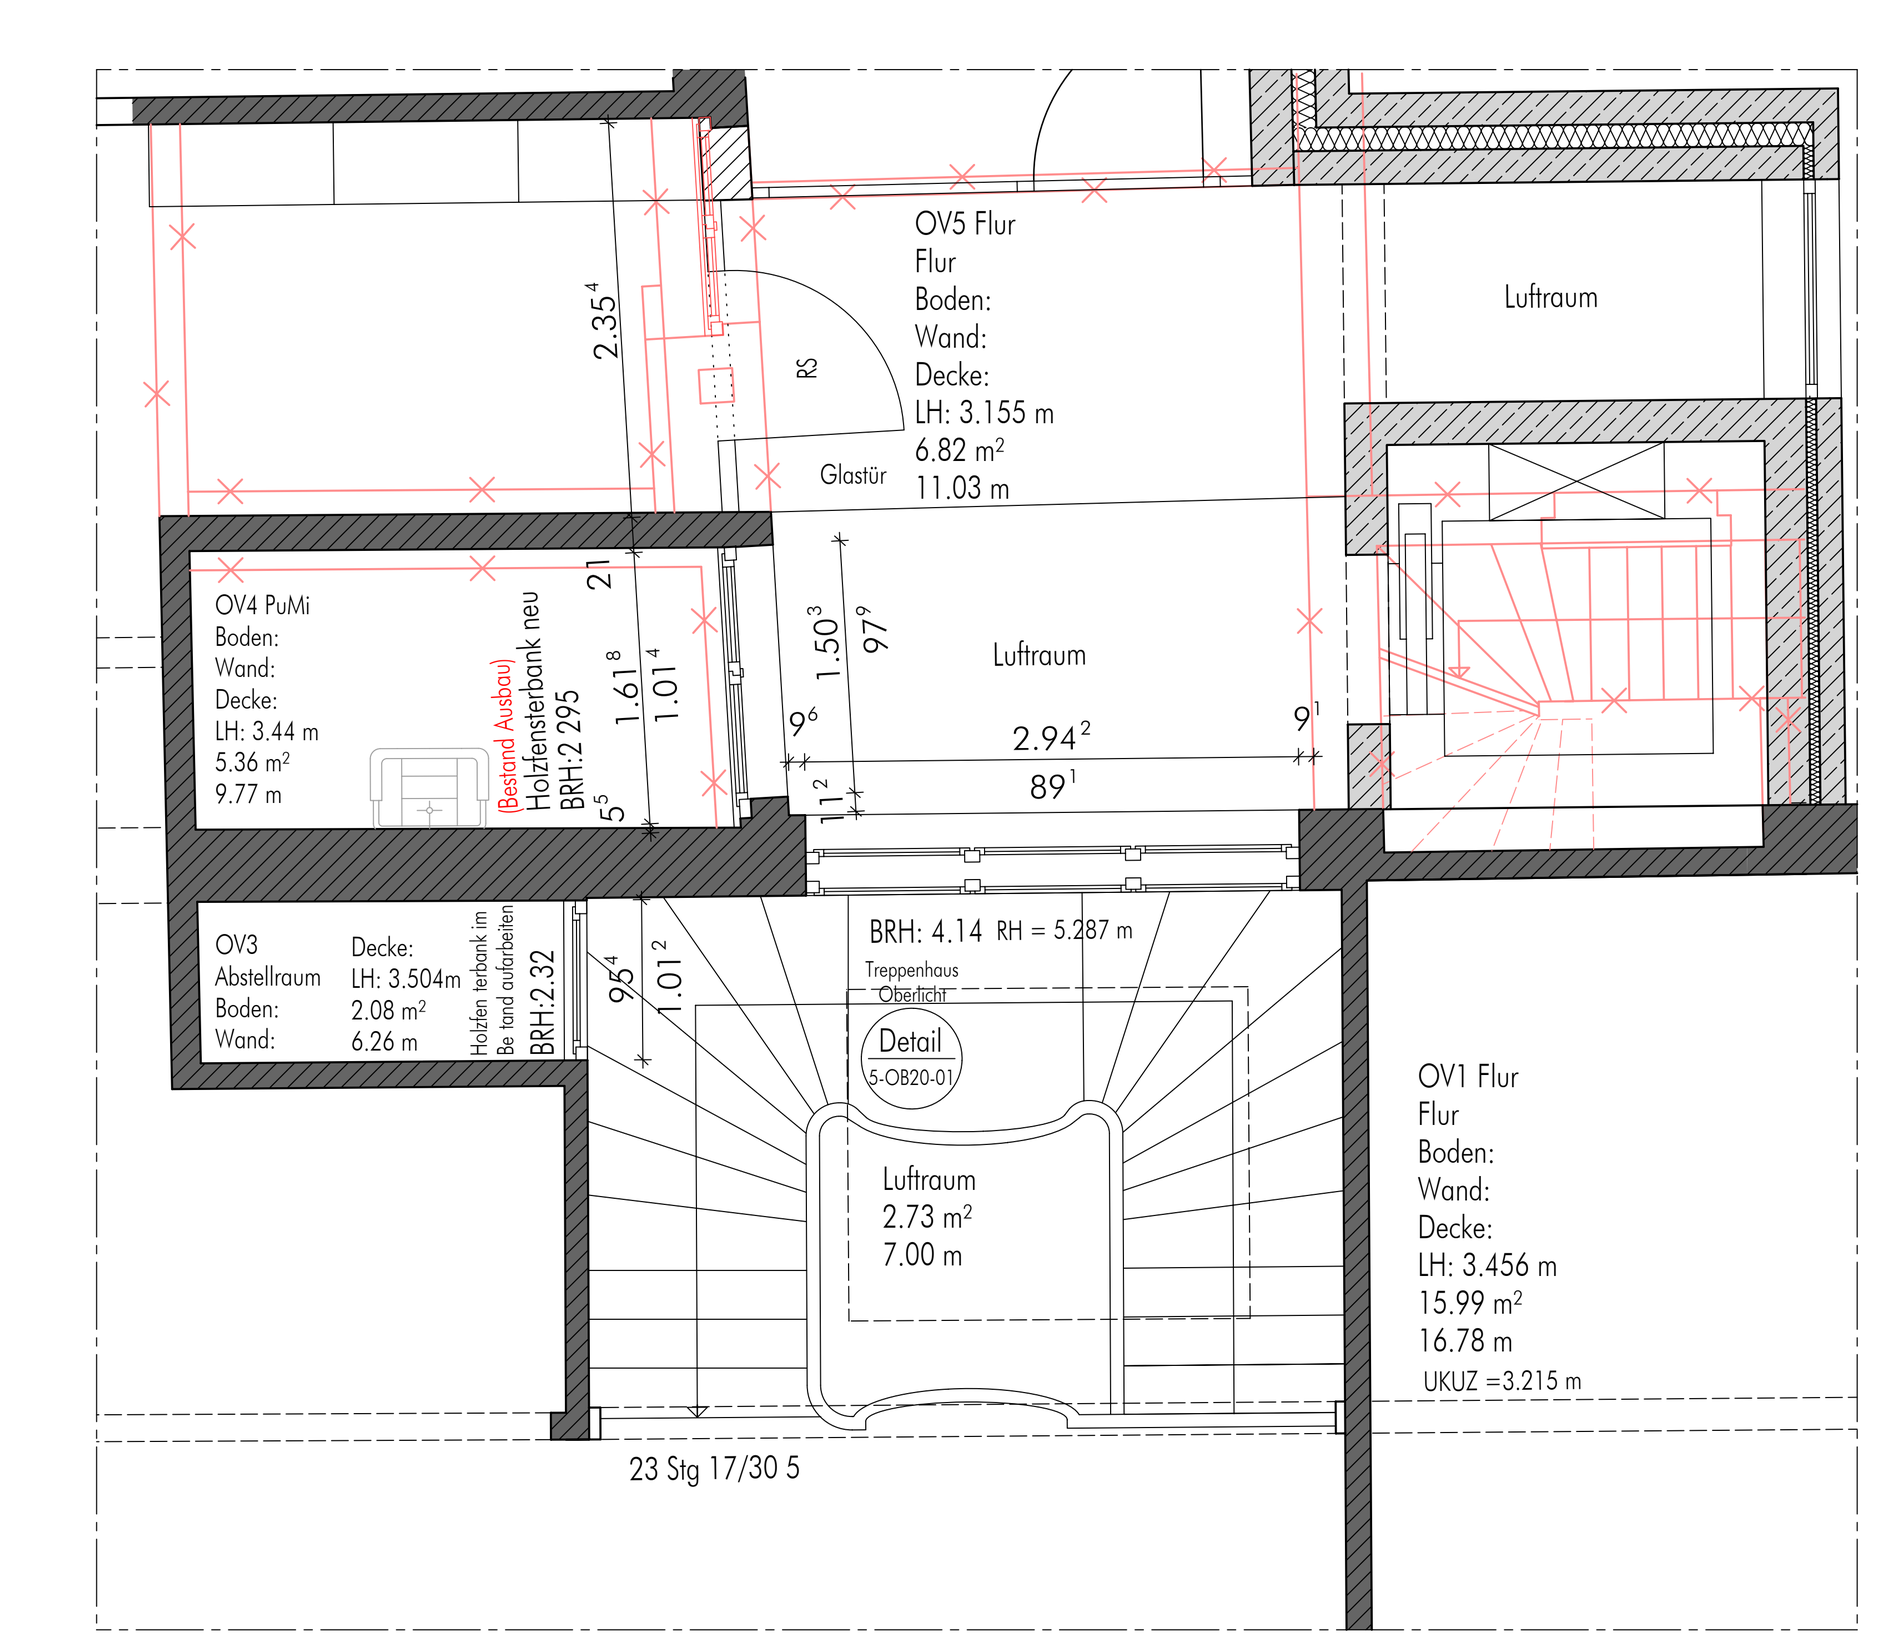

Teilgrundriss Obergeschoss mit Oberlichter


Maßnahmenbeschreibung Denkmalpflege

*1 Zu Erhalten sind die gesamten Bodenfliesen im ursprünglichen Zu tand.

*2 Im Bereich Abbruch der Wasserklosetts sind ebenfalls die gesamten Bodenfliesen im ursprünglichen Zustand zu erhalten. Die Bodenfliesen liegen 15cm tiefer als der geplante, neue Fußboden. Die Fliesen werdenzerstörungsfrei überdeckt. Der markie te Bereich telt ein Fliesenfeld mit umlaufenden Fries dar, welches mit einem Rahmen und aufliegender Glasplatte flächenbündig in den neuen Bodenbelag integrie t wird und sichtbar ist.

*3 Das Tür-Holzrahmenelement mit prof lierter Zierleiste, Kasseten- und Gla füllungen wird zum Wiedereinbau ausgebaut, aufgearbeitet und um 180° gedreht wieder montie t. Zur Aufarbeitung gehört die Lackentfernung im Bereich der Glasfüllungen.

*4 Noch erhaltene Wandfliesen werden vor dem Abbruch sorgfältig abgetragen und eingeloge t.

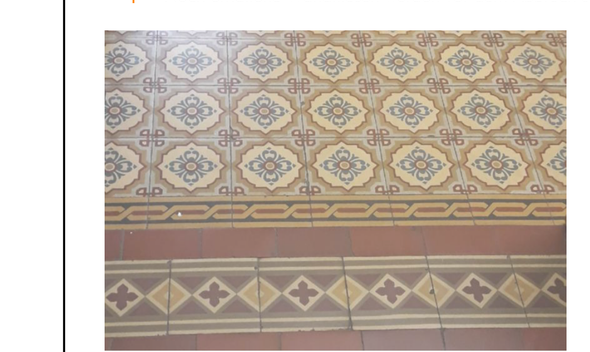
*1 Erhaltenswe te Bodenfliesen



*3 Erhaltenswe te Holzrahmenelemente


*4


Legende

Symbol	Bedeutung
	Bestand MW
	Bestand Stahlbeton / Steineisendecke
	Bestand Holzbalkendecke
	Holz
	Abbruch
	Mauerwerk, neu
	Stahlbeton, neu
	Stahlbeton (WU-Beton)
	Leichtbauwand (GK-Ständerwerk, beidseitig 2x beplankt)
	Estrich / unbewehrter Beton
	Betonfertigteil
	Innendämmung, neu
	Dämmung (Mineralwolle o. glw.)
	Dämmung (Hartschaum o.glw.)
	Monolithische Akustikplatte
	Bauteile Statik
	Regale
	Open Library
	Dachflächen in mind. fh von Innen nach Außen
	Wanddurchbruch (WD)
	Kernbohrung
	Wandschlitz (WS)
	Bodendurchbruch (BD)
	Bodenaussparung (BA)
	Deckendurchbruch (DD)
	Deckenaussparung (DA)
	Deckendurchbruch (Rund)
⊗	Deckenauslaß im Bestand
▽	OKFF = Oberkante Fertigfussboden
▼	OKRF = Oberkante Rohfussboden
▲	UKRD = Unterkante Rohdecke
△	UKD = Unterkante Decke
	UKDT = Unterkante Deckenträger
	UKDUZ = Unterkante Deckenunte zug
	UKWD = Unterkante Wanddurchbruch
	UKWS = Unterkante Wandschlitz
	UKFS = Unterkante (Fertigteil)-Sturz

Symbol	Bedeutung
	BRH = Brüstungshöhe
	I.H.(B)= lichte Höhe / (Breite)
	NHN = Normalhöhenull
	DFF = Dachflächenfenster
B1.1 W1.1 D1.1	Detailve weis für Boden-, Wand- u. Deckenaufbau
D 001	Detailve weis Allge. / Plan Nr.
	Tür / Geschoss / Tür-Nr.: Brandschutz-/ Rauchschutz; S = Stahlzarge, H = Holzzarge, B = Blockzarge, U = Umfassungszarge, E = Eckzarge
<<	Fluchttür / Fluchtrichtung
	Notausgang, ggf. 2.Fluchtweg
	AT = Aussentür
	T30/RS = Feuerschutztür feuerhemmend, rauchdicht
	RS = Rauchschutztür
	DST = dicht- und selbstschließende Tür
	RD = Tür wird rauchdicht ertüchtigt
	A = Ausführung des Aufzugschachtes in feuerhemmend
fh	feuerhemmendes Bauteil
fb	feuerbe tändiges Bauteil
BWW	feuerbe tändiges Bauteil Baua t Brandwand
nb	nichtbrennbares Bauteil
FSD	Feuerwehrschlüsselrohr
FSE	Freischa telement
BMZ	Brandmeldezentrale
	Entrauchung Bedienstelle
	Entrauchung
	Blitzleuchte
	anleiterbare Stelle Feue wehr
i	Informationen für die Feuerwehr (Feue wehrplandepot)

Anmerkung:

Alle Maße sind verantwo tlich zu prüfen, bzw. am Bau zu nehmen. Details sind zu berücksichtigen. Brüstungs-und Türhöhen, sowie Unterkanten von Stu z und Unte zügen sind auf Oberkante Fertigfussboden (OKFF) bezogen. Höhenmaße und Höhenkoten beziehen sich auf +/- 0,00 = 207,74 über NHN .
Alle Bestandsmaße sind Fertigmaße / alle Neubaumaße sind Rohbaumaße.
Für die Ausführung sind die statischen Unterlagen verbindlich. Alle statisch relevanten Angaben sind nachrichtlich innerhalb der Ausführungsplanung übernommen worden. Plan bzw. Maßdifferenzen sind vor Au führung mit dem Architekten / Bauleitung sowie mit dem Tragwerksplaner zu klären. Die Fachplanung Heizung, Lüftung, Sanitär und Elektro (HLS+E) einschließlich der Durchbruchsplanung ist zu berücksichtigen.
Die fertigung technischen und bauphysikalischen Angaben zur Konstruktion und Funktion sind vom Unternehmer verantwortlich zu prüfen. Ebenso ist die Übereinstimmung der vom Planer / Architekt angegebenen Zwangmaße sowie sämtlicher sonstiger Maße mit den ö tlichen Gegebenheitenauf der Bau telle abzugleichen und im Benehmen mit der örtlichen Bauleitung abzustimmen. Maßketten sind aufgrund schiefer Wände auf Wandinnenecken bezogen .

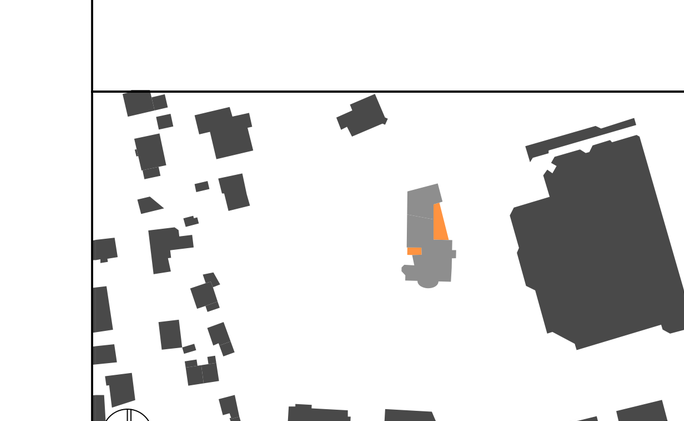

Projekt: Projekt-Nr : **172-18**

Sanierung Hemer Stadtbücherei
Umbau und Erweiterung
Hauptstraße 201, 58675 Hemer

Planinhalt:	Phase :
Grundriss OG	**Ausführung**

Gez.:	Datum:	Format:	Maßstab:	Plan-Nr.:	Index:
IS	09.02.2026	1350*841	M 1:50	**5-G50-02**	VORABZUG