

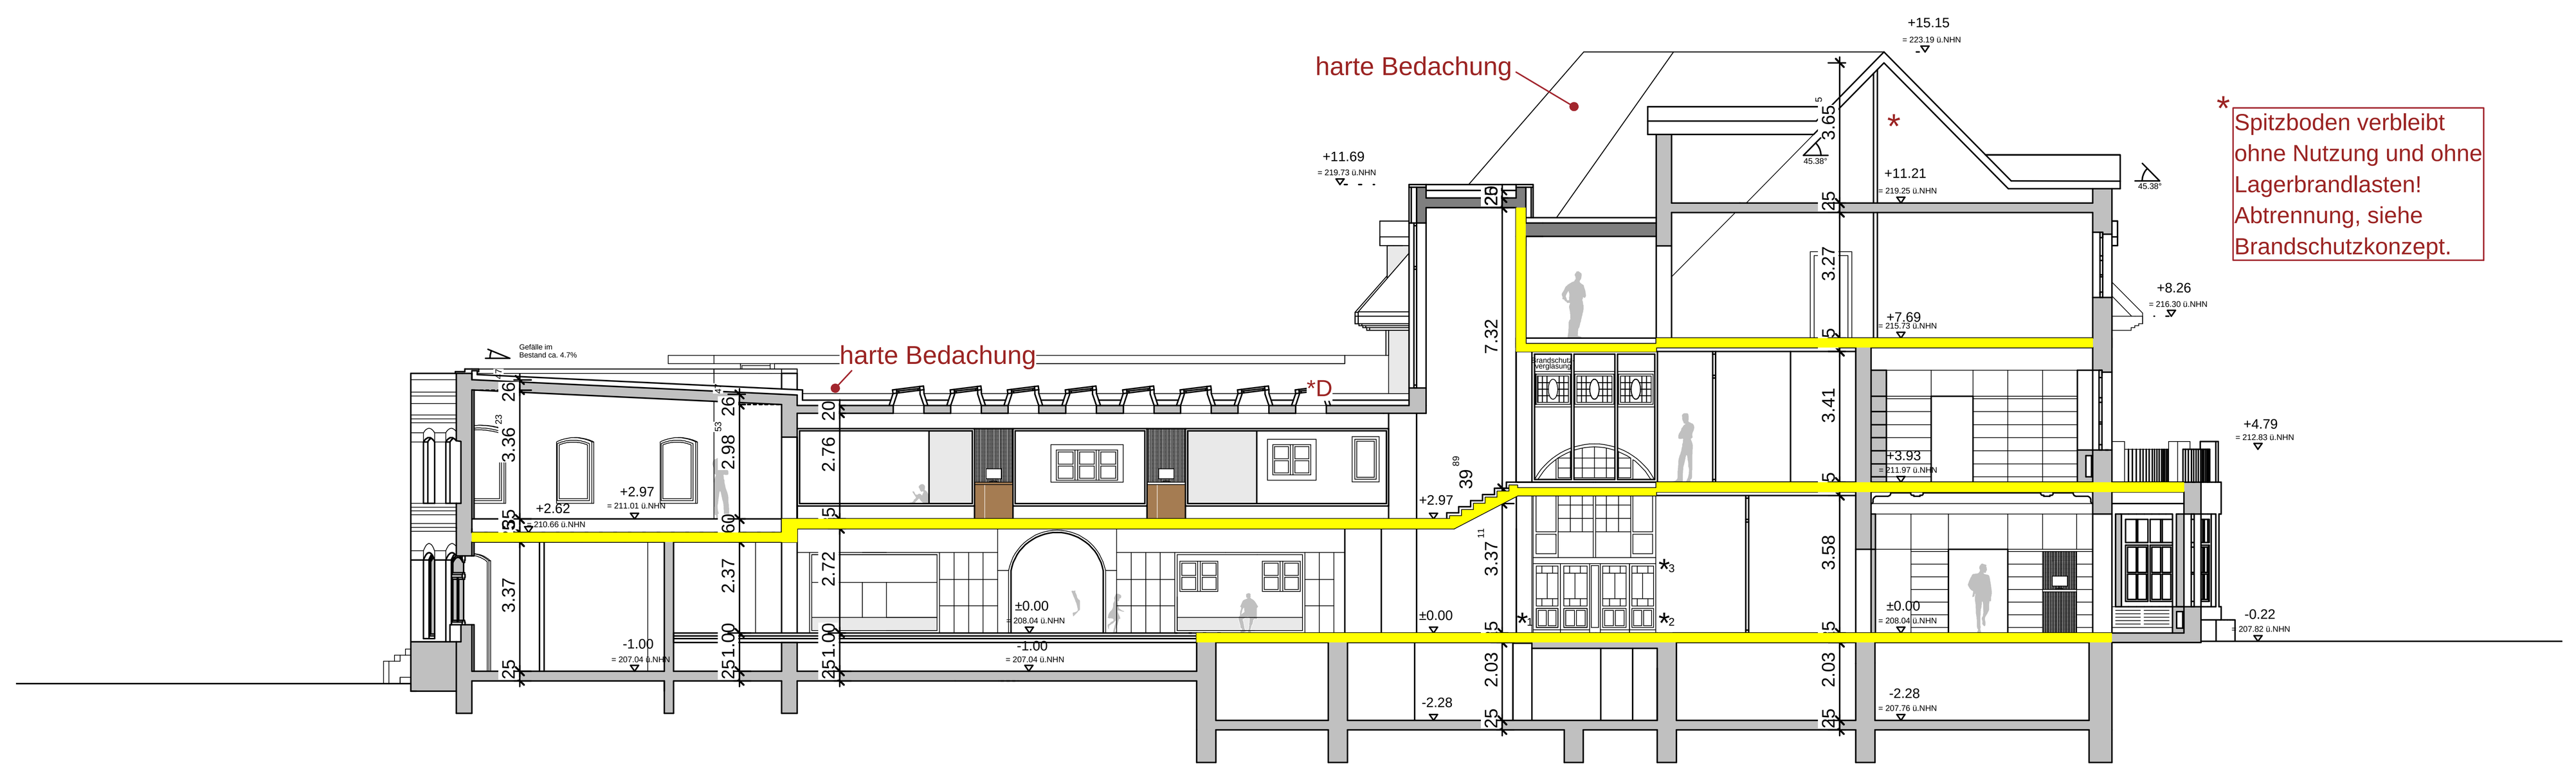



Schnitt B-B
M 1:150

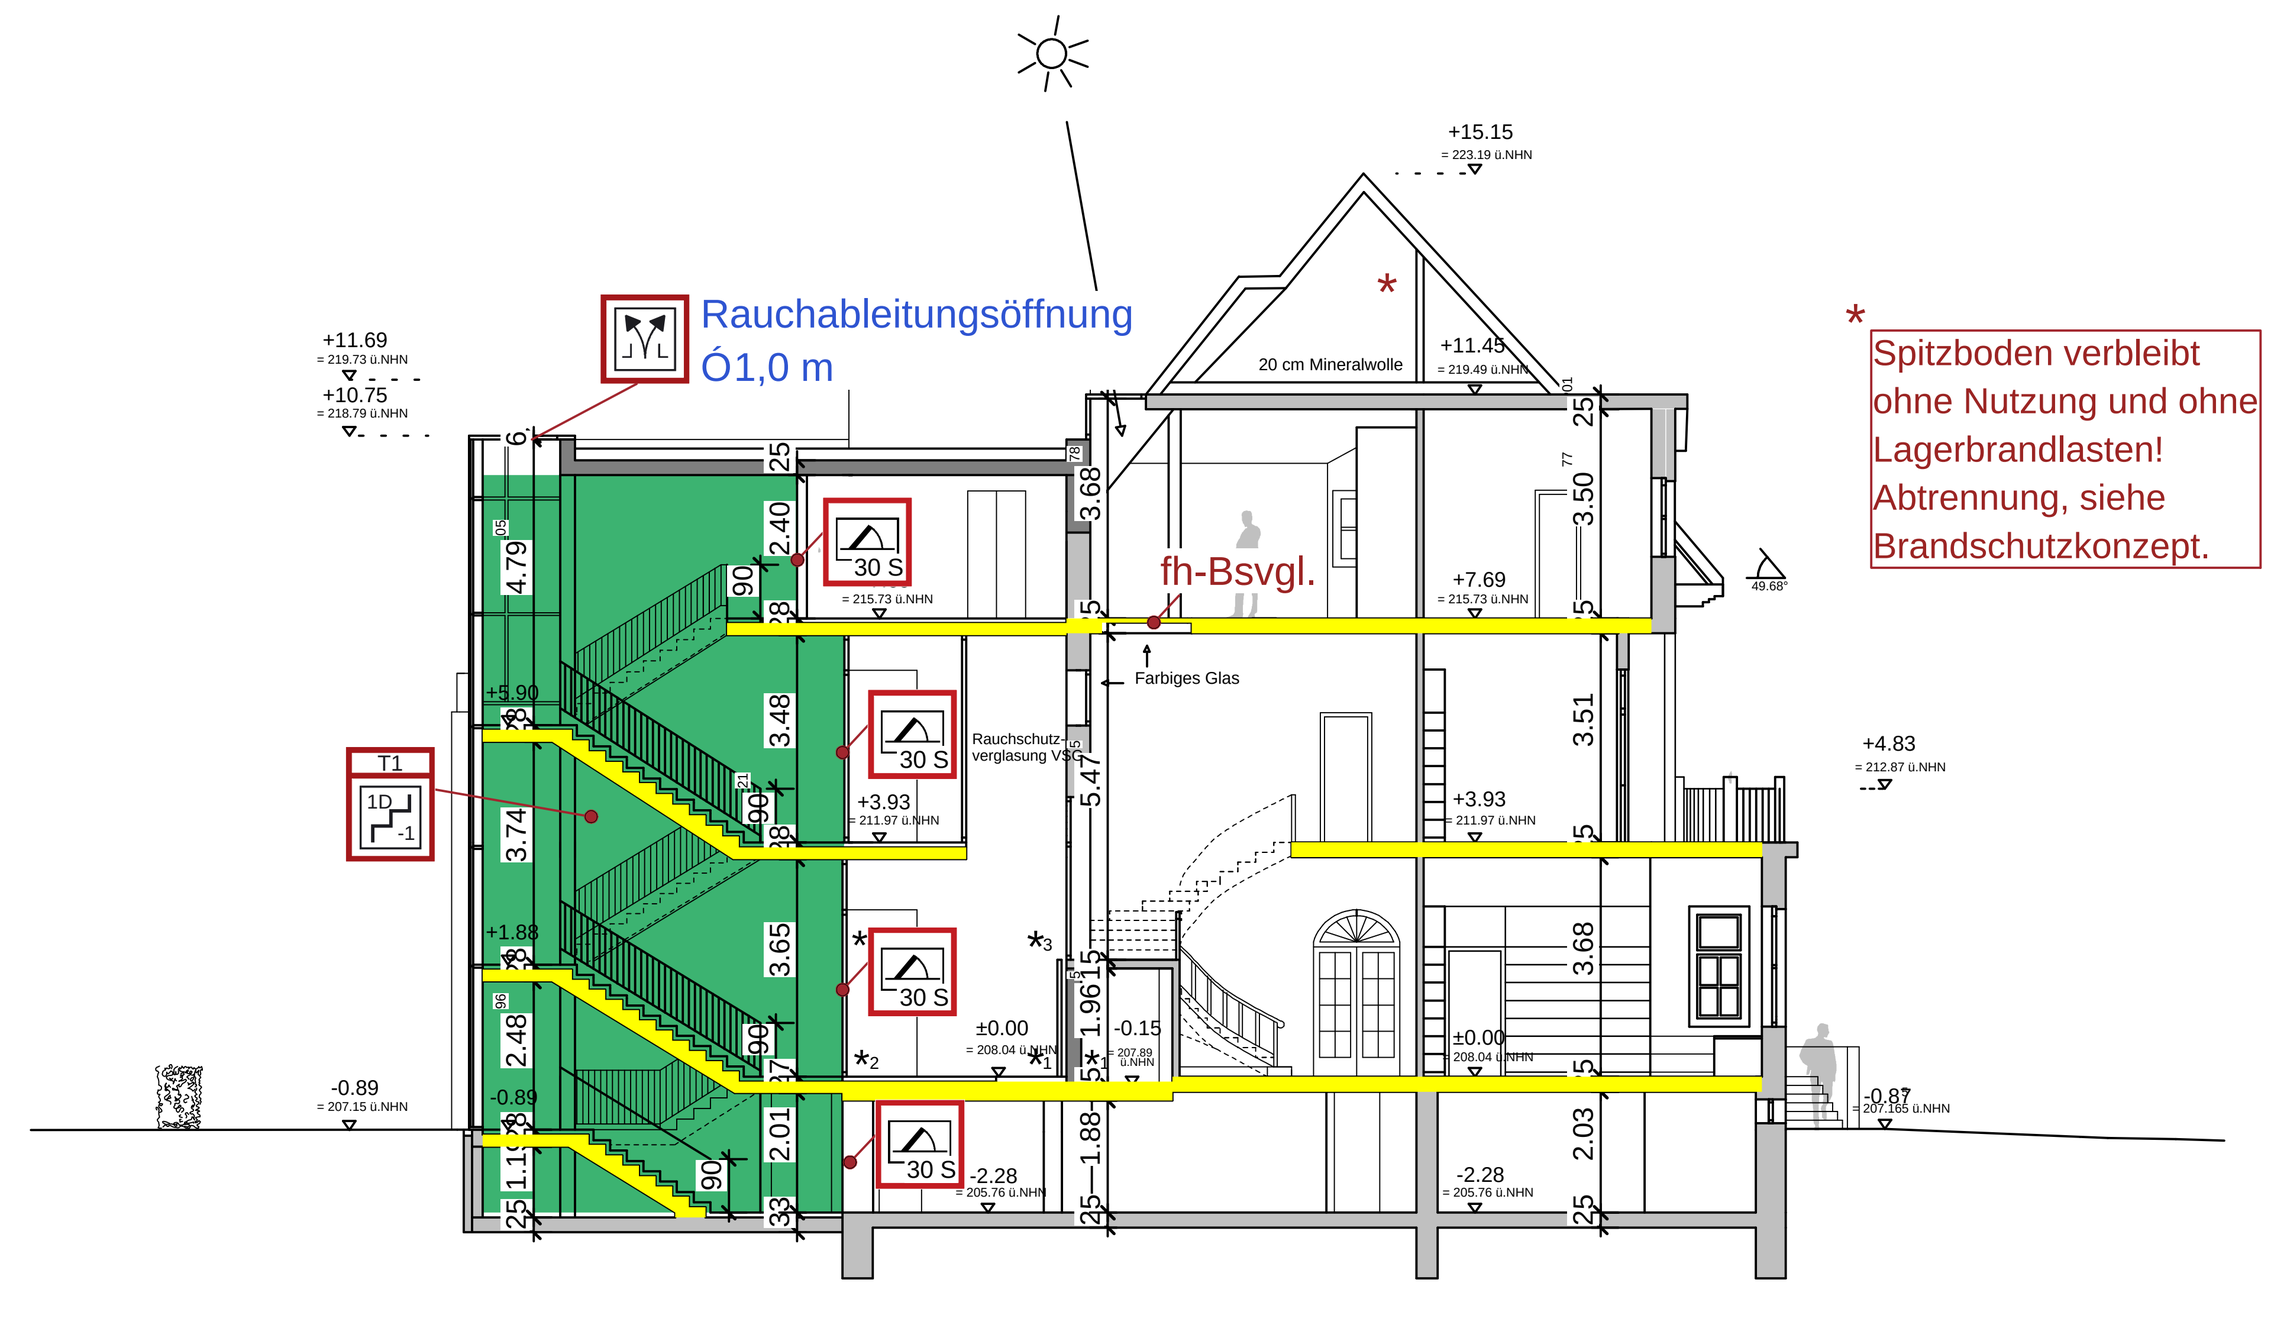


Schnitt A-A
M 1:150

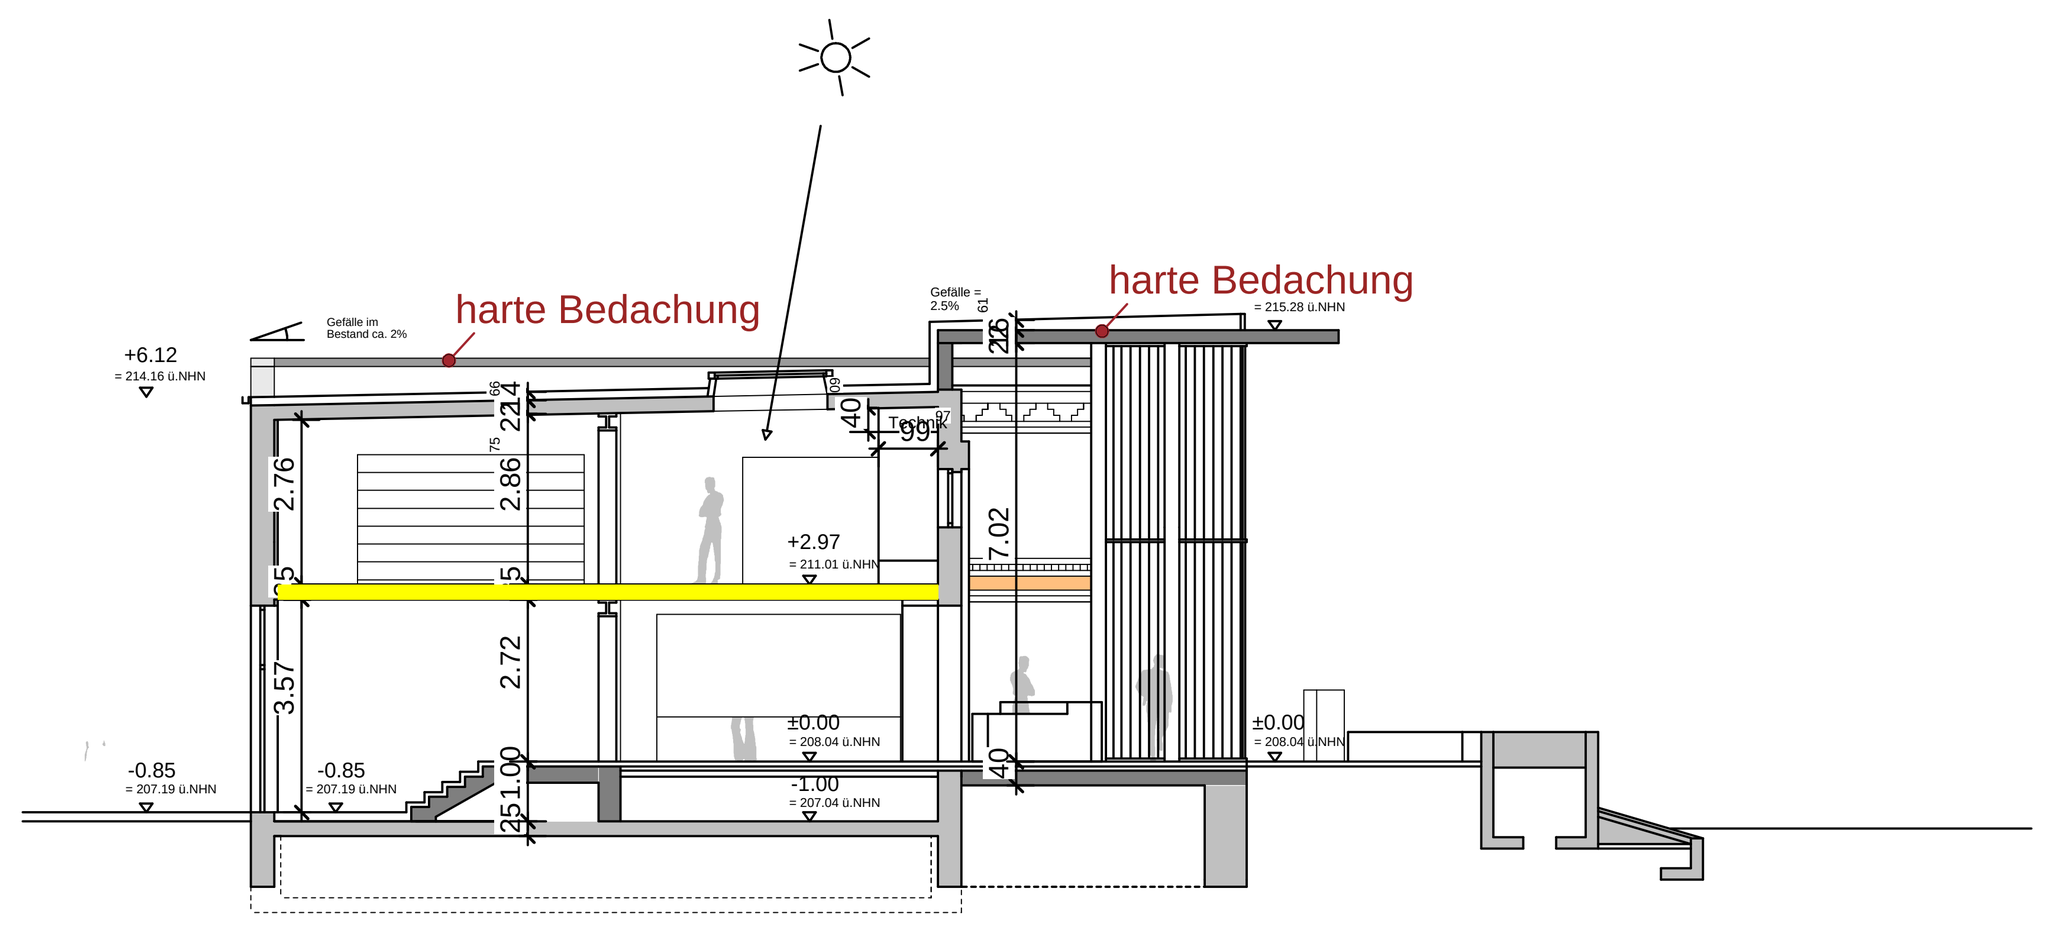


Schnitt C-C
M 1:150

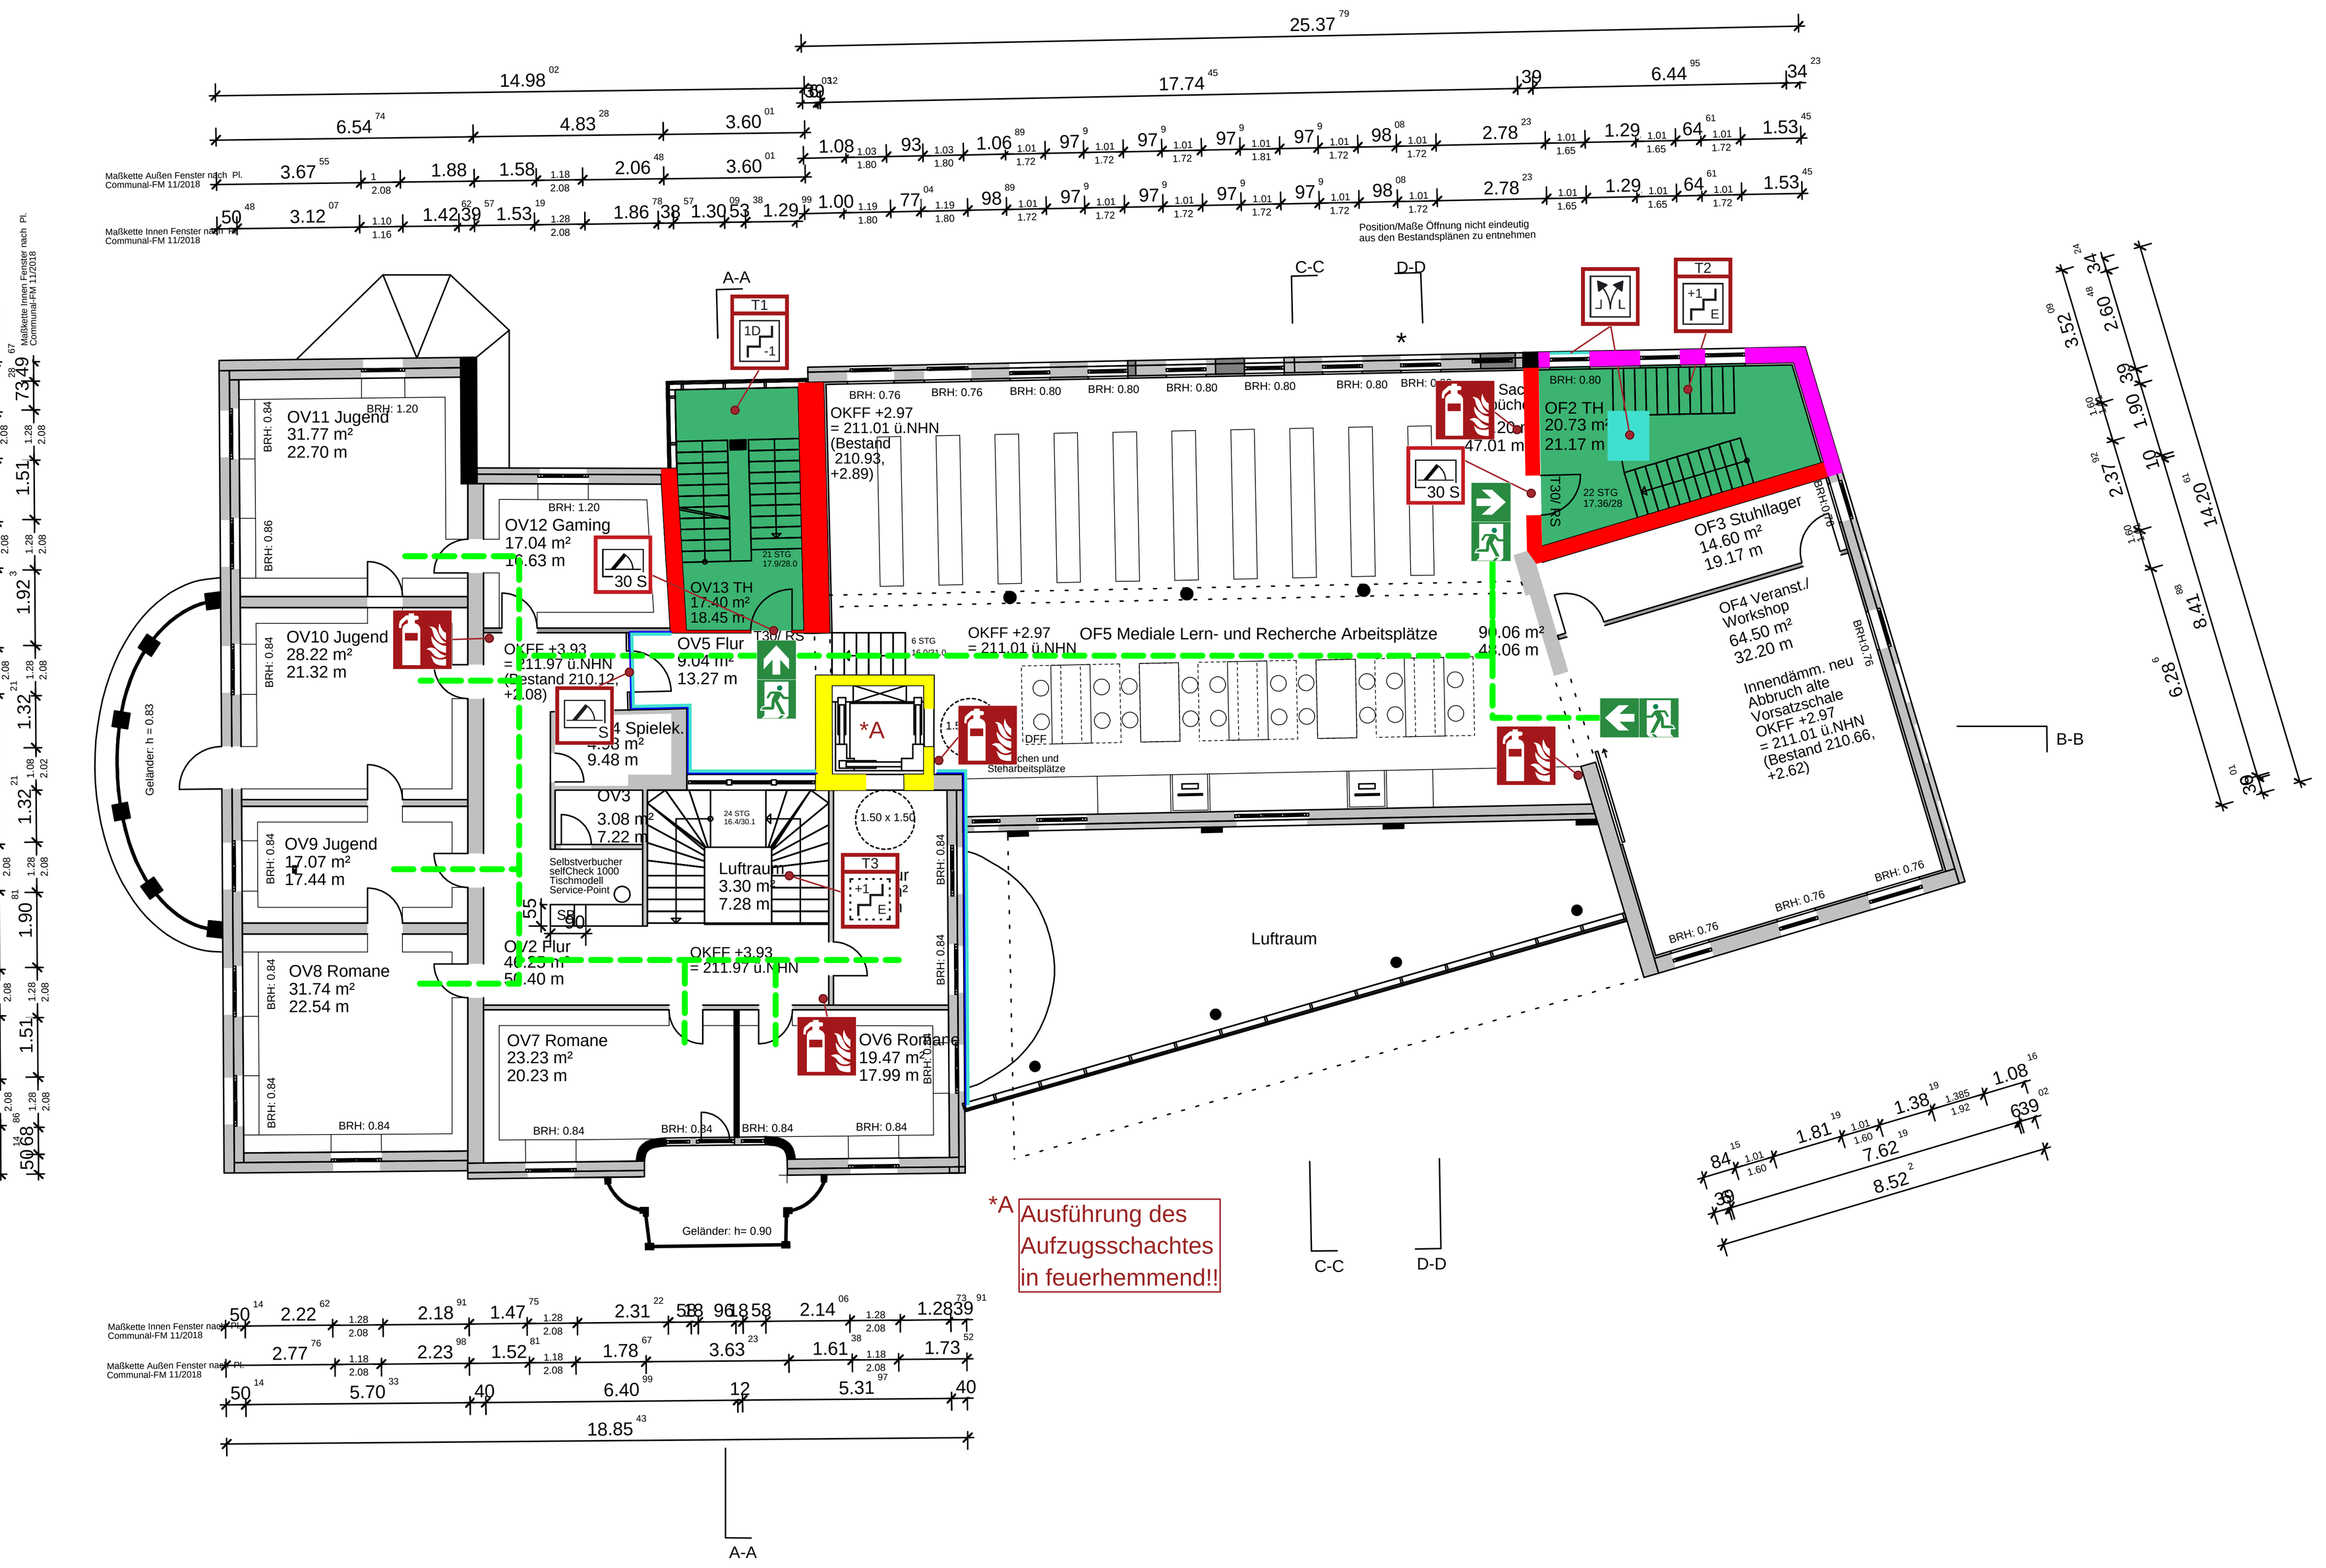


Obergeschoss
M 1:150

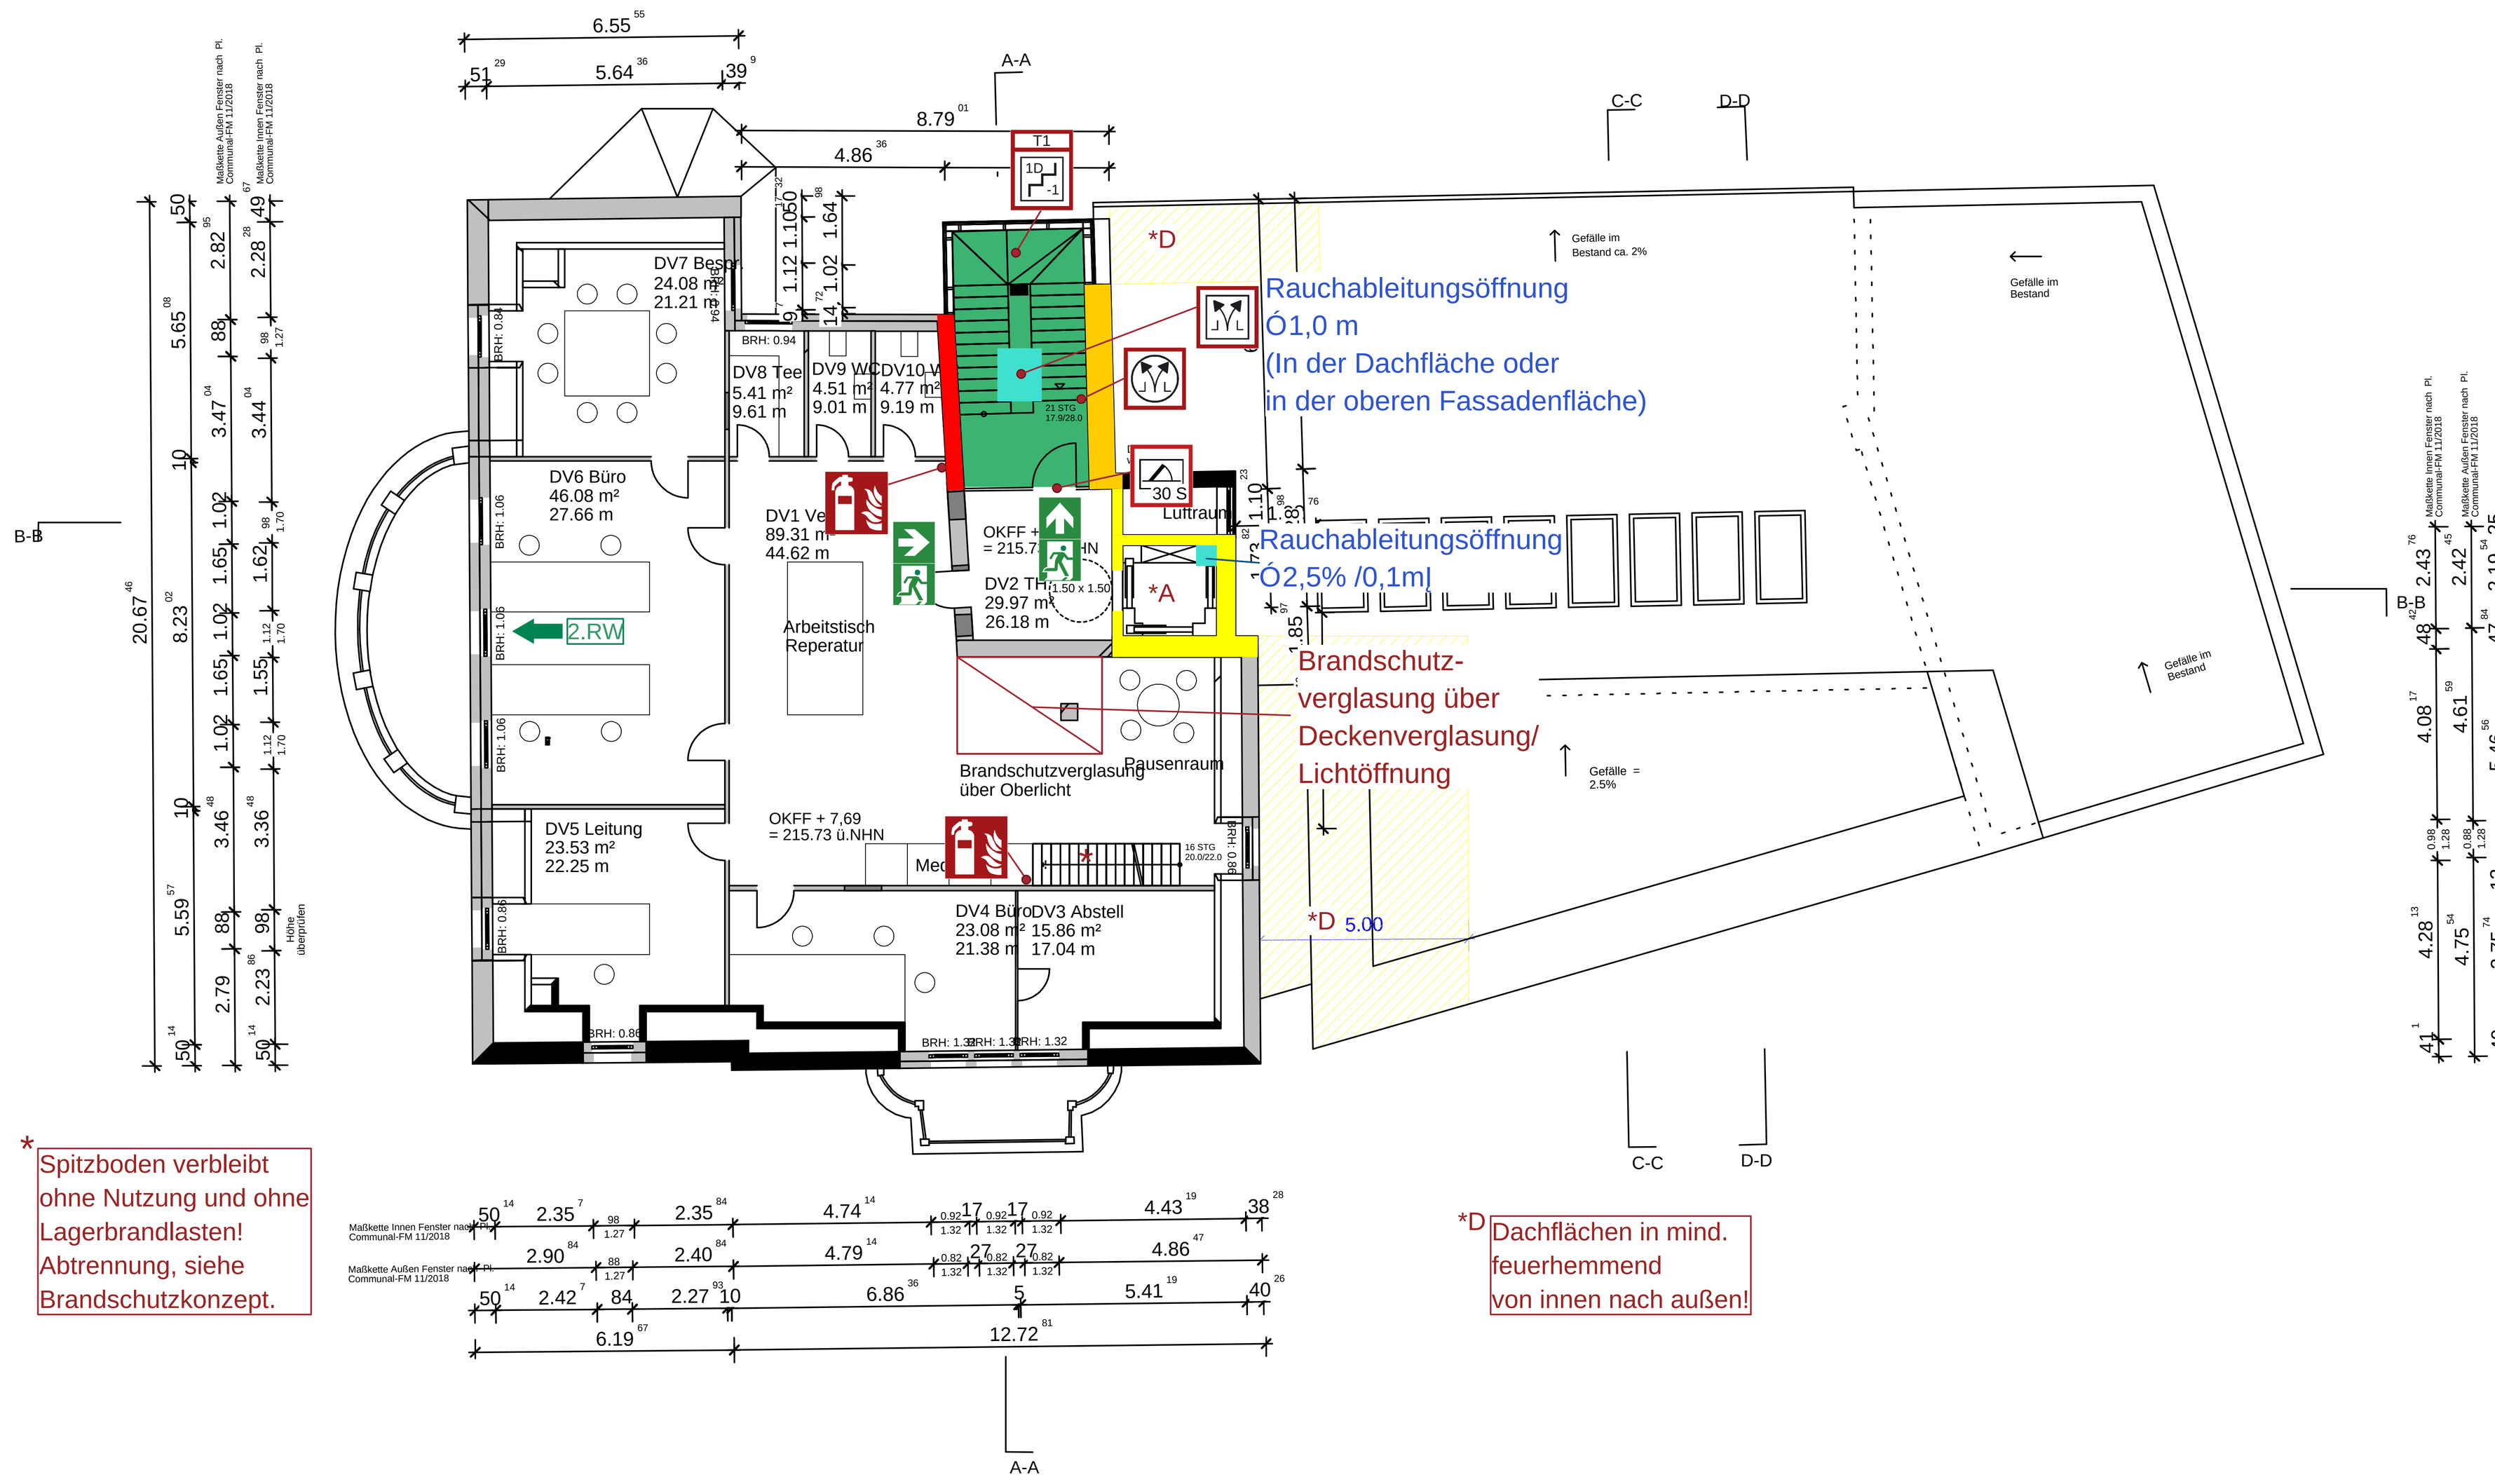

Dachgeschoss
M 1:150

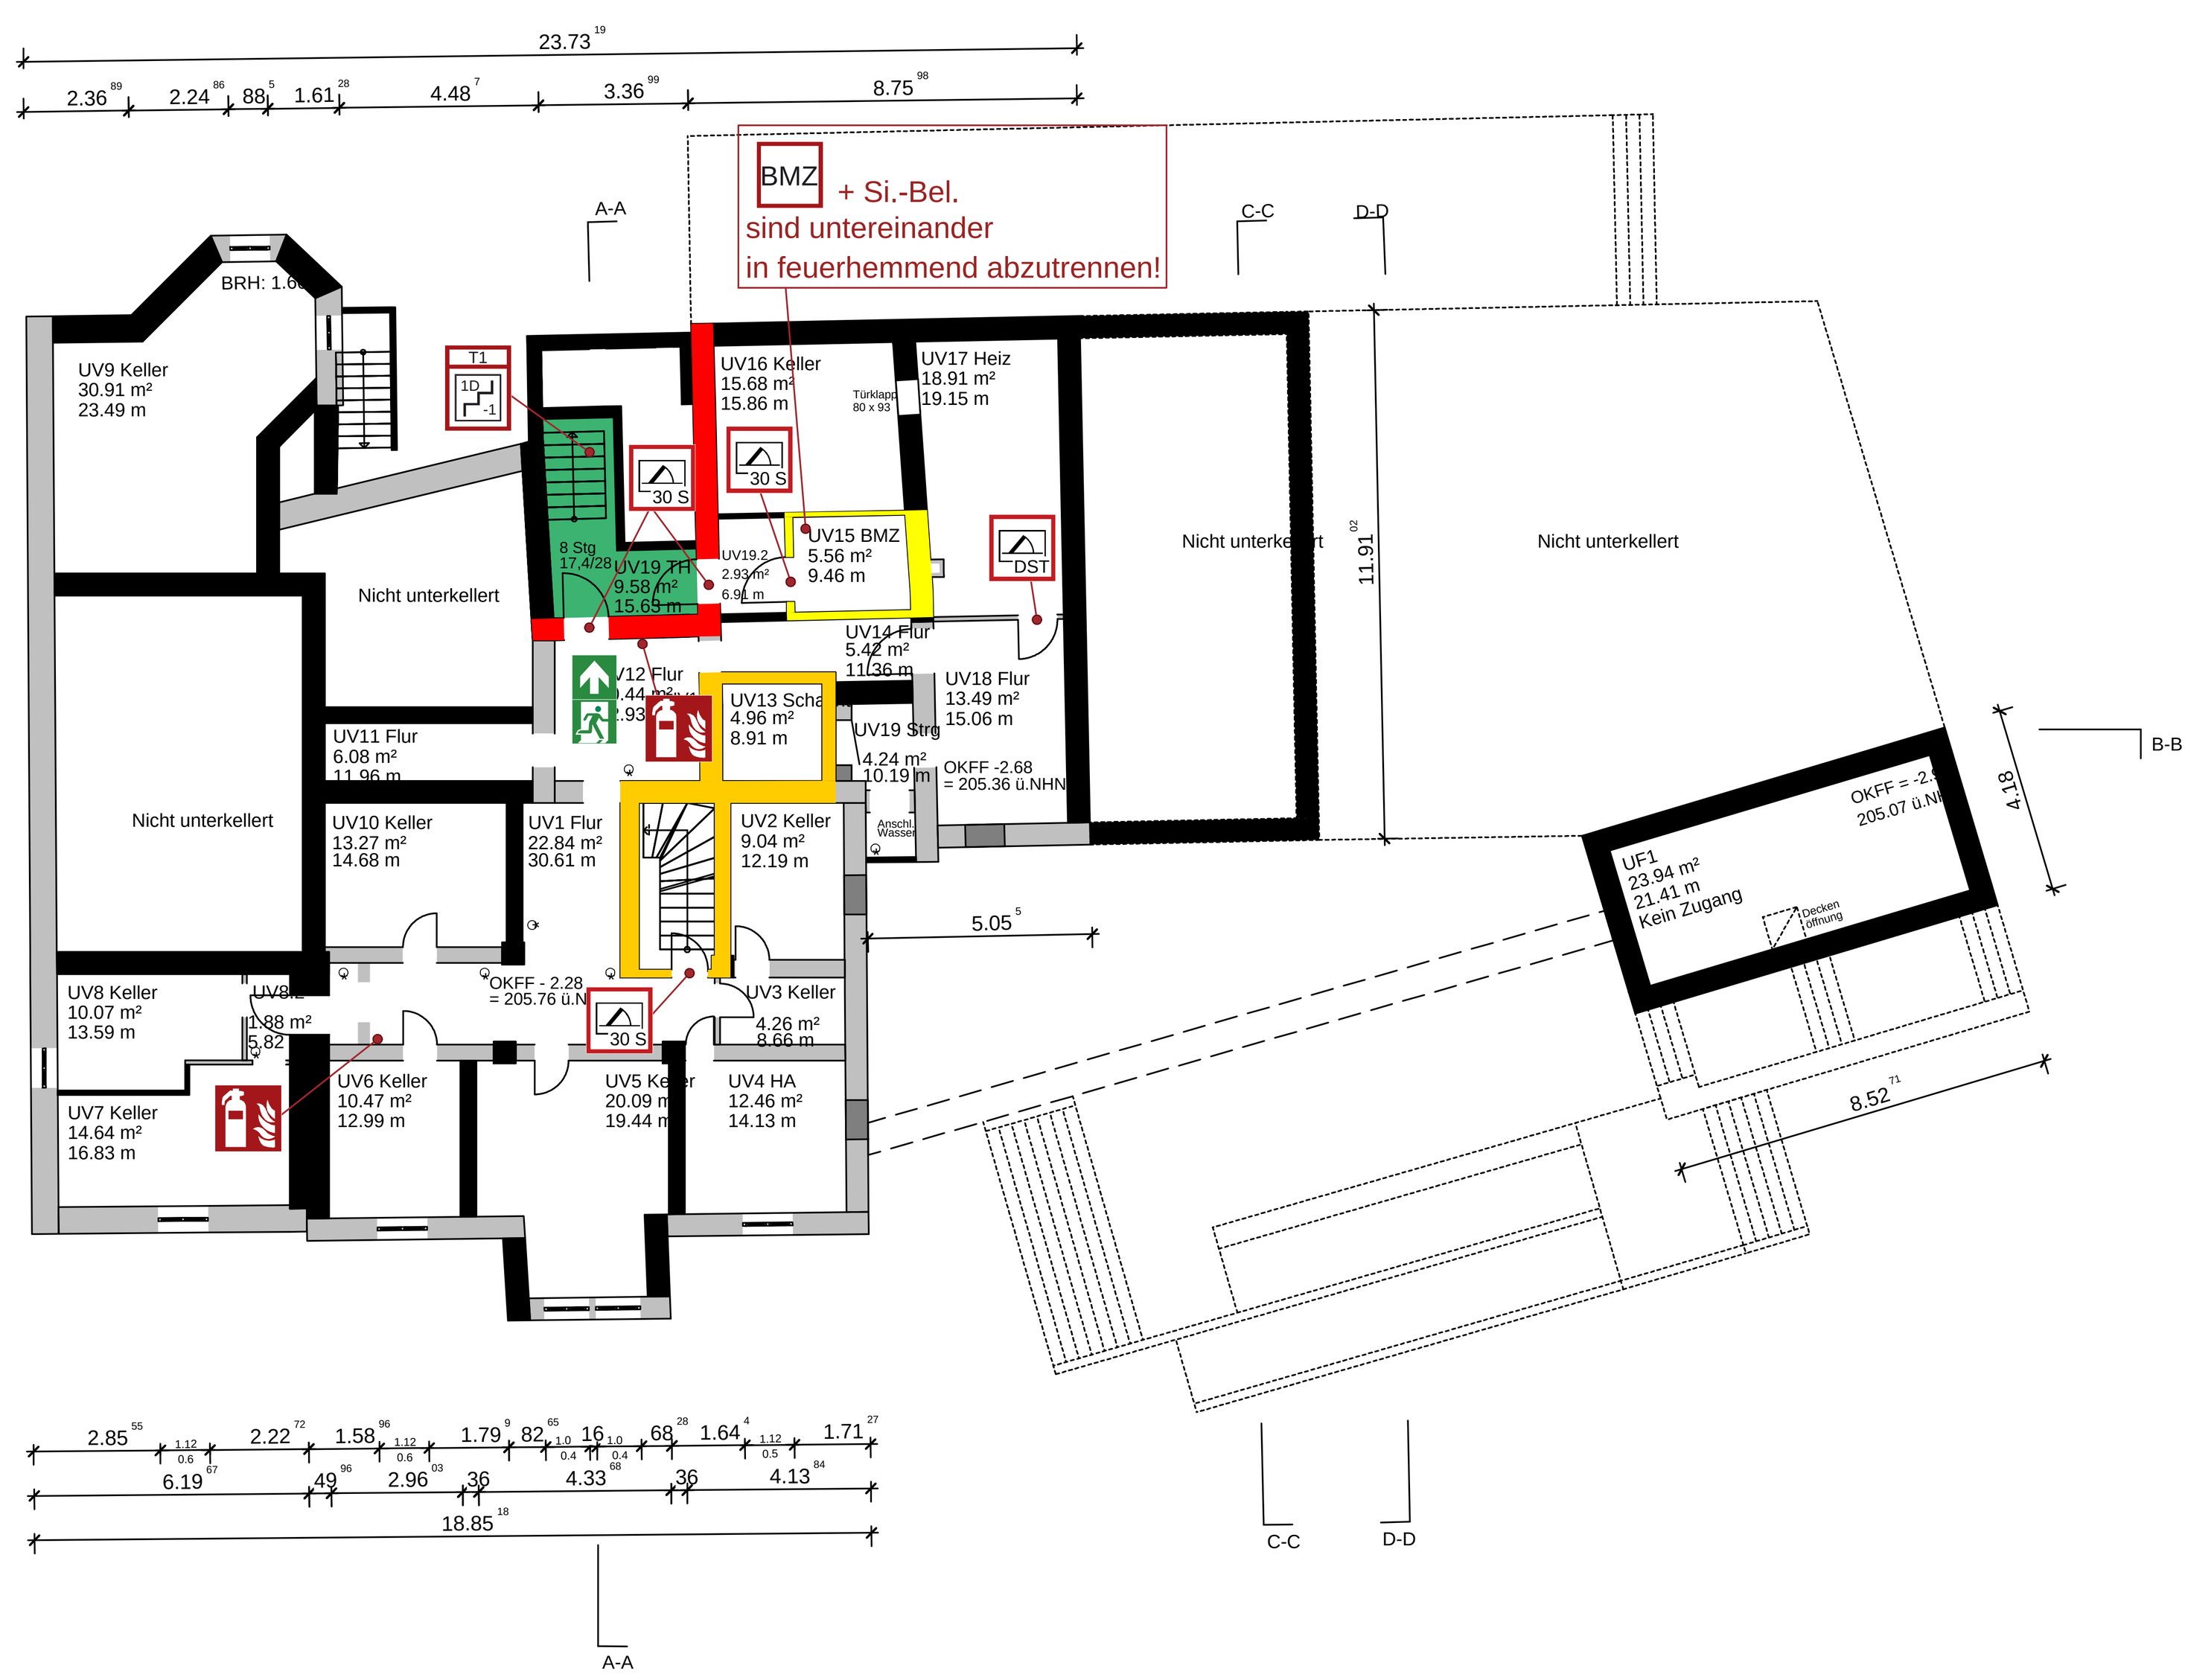

Kellergeschoss
M 1:150

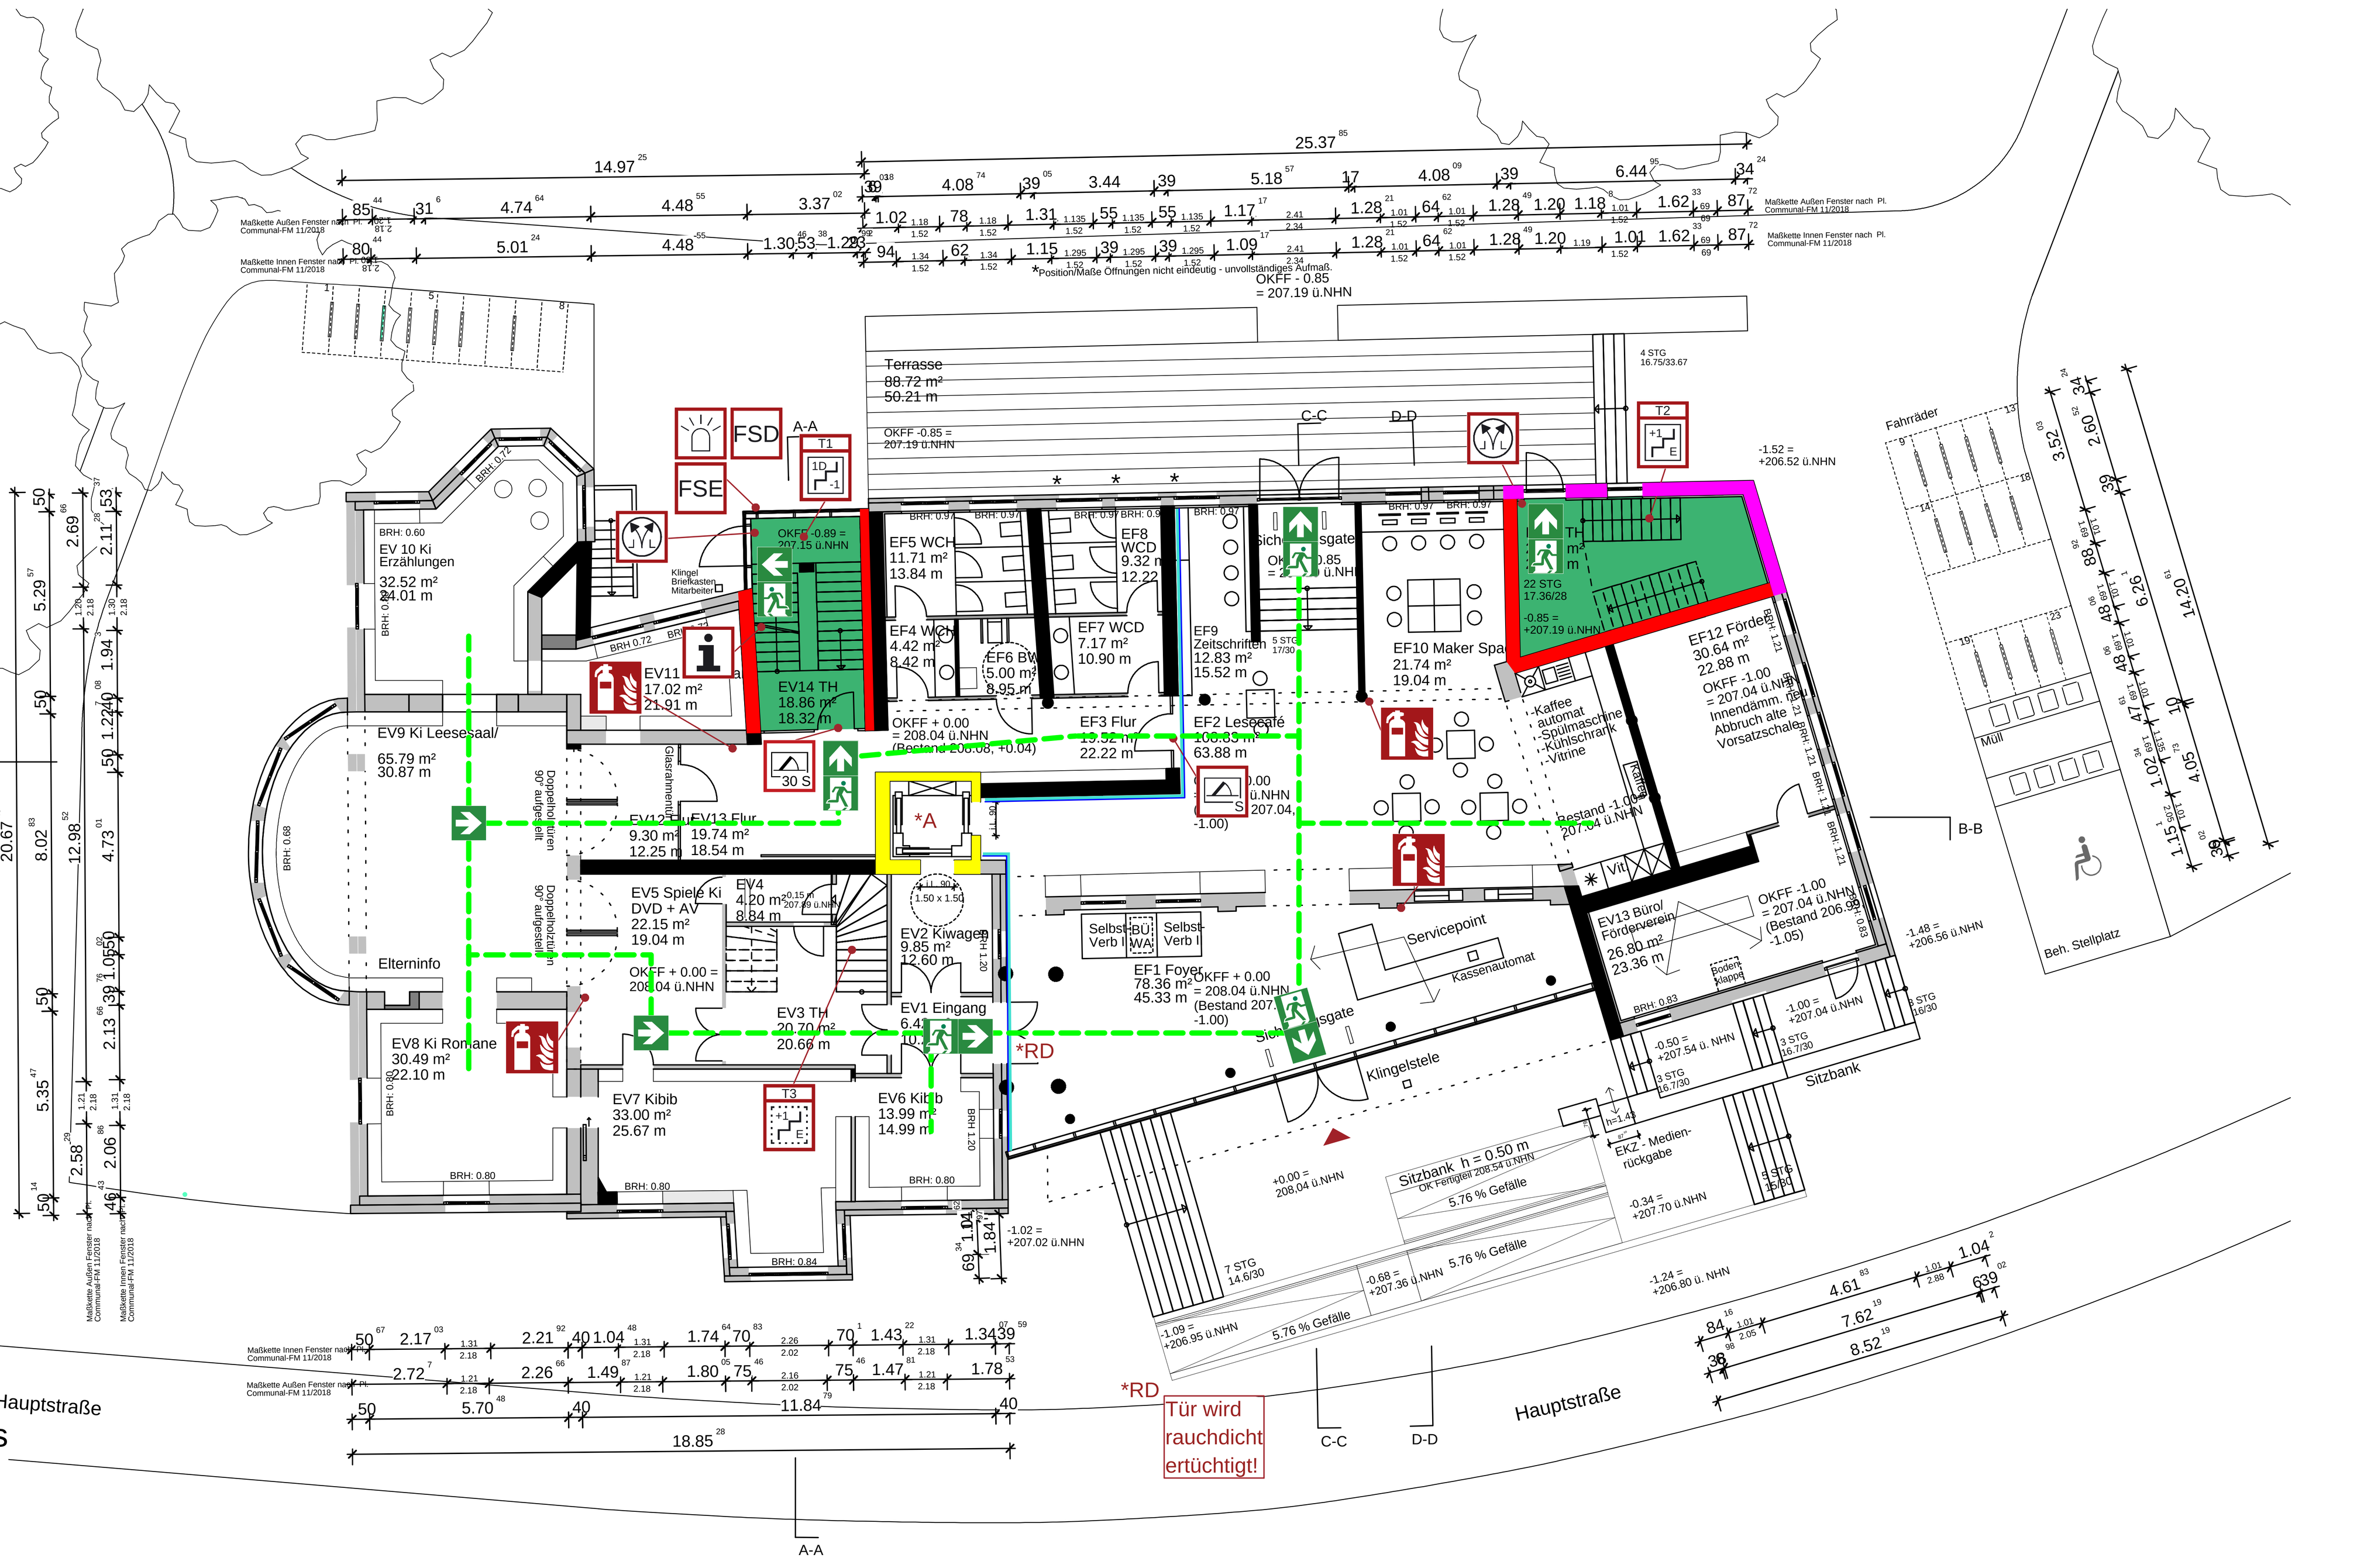

Erdgeschoss
M 1:150

Angaben zur Brandmeldeüberwachung, siehe Brandschutzkonzept

In dem Brandschutzplan erfolgt keine Darstellung der manuellen und automatischen Brandmelder.
Die Angaben der automatischen Brandmelder, Alarmierungseinrichtungen sowie der Handfeuermelder erfolgt durch einen Fachunternehmer!

Legende

feuerbeständiges Bauteil Bauart Brandwand	feuerhemmendes Bauteil	notwendiger Treppenraum
feuerbeständiges Bauteil	nichtbrennbares Bauteil	Entrauchung
Notausgang	2.RW 2.Rettungsweg	Richtungsangabe
Feuerlöscher		Rettungsweg (Lauflänge)
Entrauchung	Entrauchung Bedienstelle	
30 S Feuerschutztür feuerhemmend, rauchdicht	Rauchschutztür	DST dicht- und selbstschließende Tür

Allgemeine Hinweise

Dieser Plan ist nur zusammen mit den Architektenplänen und in Verbindung mit dem Brandschutzkonzept gültig. Alle Angaben sind örtlich zu prüfen. Entscheidend ist der Text des Brandschutzkonzeptes. Keine Darstellung der Anforderungen an tragende und aussteifende Bauteile.

Haustechnikführung und -abschottung nach M-LAR und M-LüAR

Fluchtwegkennzeichnung nach ASR A1.3
Die Rettungswege sowie die Türen im Verlauf der Rettungswege müssen ausreichend gekennzeichnet werden (genaue Festlegung muss in der Örtlichkeit mit einem Fachplaner erfolgen).

Index	Datum	Änderungen im Plan	gez.	gepr.
	12.12.2022	---	SL	MA
a	---	---	---	---
b	---	---	---	---
c	---	---	---	---

Projekt: 21-138
Umbau und Sanierung
Stadtbücherei Hemer
Hauptstr. 201-205
58675 Hemer

Bauherr: Stadt Hemer
Hademareplatz 4
58675 Hemer

Bauteil:

Planinhalt: Grundrisse
Schnitte
M 1:150

WE KNOW HOW.

Ingenieurbüro
Andreas+Brück GmbH
Ittmecker Weg 15
59872 Meschede
Deutschland
Telefon 0291.952708-0
Fax 0291.952708-20
info@andreas-brueck.de
andreas-brueck.de

Brandschutzplan BR01