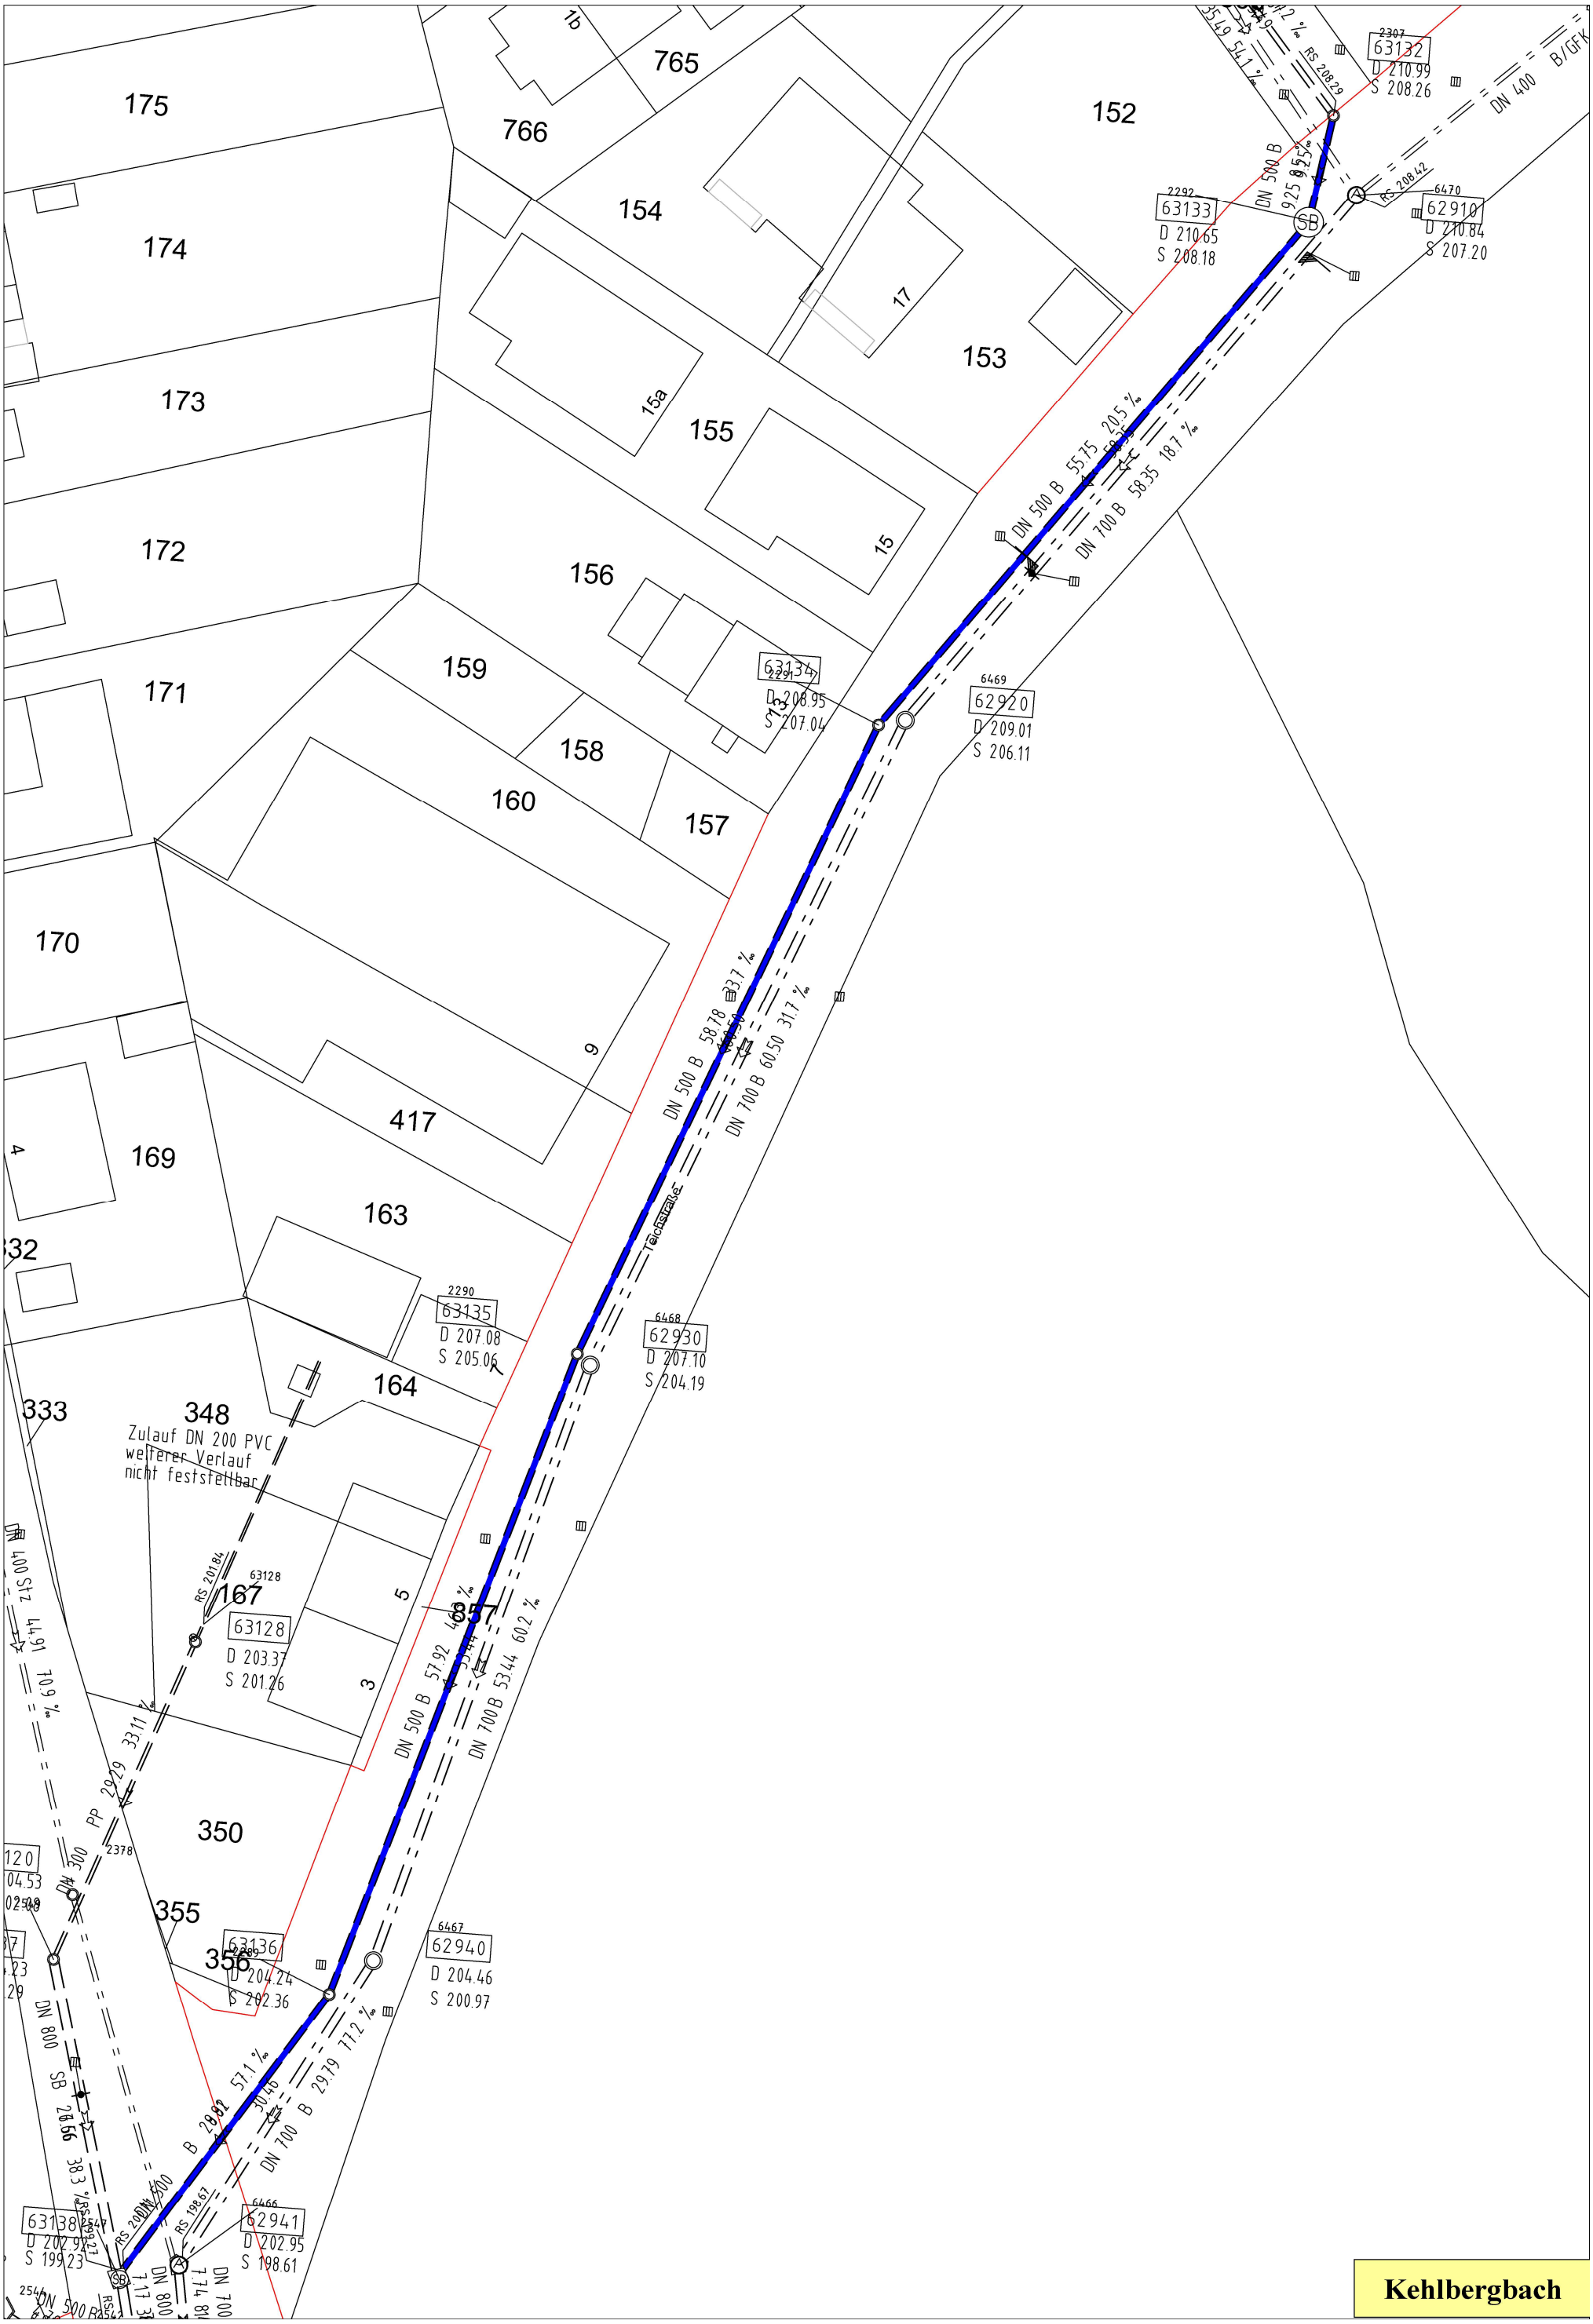
175
174
173
172
171
170
169
1b
765
766
154
152
17
153
15a
155
15
156
159
158
160
157
417
163
164
348
Zulauf DN 200 PVC
weiterer Verlauf
nicht feststellbar
167
5
3
657
350
355
356
9
4
332
333
63132
D 210.99
S 208.26
63133
D 210.65
S 208.18
62910
D 210.84
S 207.20
63134
D 208.95
S 207.04
62920
D 209.01
S 206.11
63135
D 207.08
S 205.06
62930
D 207.10
S 204.19
63128
D 203.37
S 201.26
63136
D 204.24
S 202.36
62940
D 204.46
S 200.97
63138
D 202.92
S 199.23
62941
D 202.95
S 198.61
DN 500 B 55.75 20.5 ‰
DN 700 B 58.35 18.7 ‰
DN 500 B 58.78 33.7 ‰
DN 700 B 60.50 31.7 ‰
DN 500 B 57.92 33.7 ‰
DN 700 B 53.44 60.2 ‰
DN 800 SB 38.3 ‰
DN 700 B 29.79 77.2 ‰
DN 400 B/GFK
DN 300 PP 33.11 ‰
DN 400 St 70.9 ‰
RS 208.29
RS 208.42
RS 201.84
RS 198.67
RS 200.54
Teichstraße
Kehlbergbach