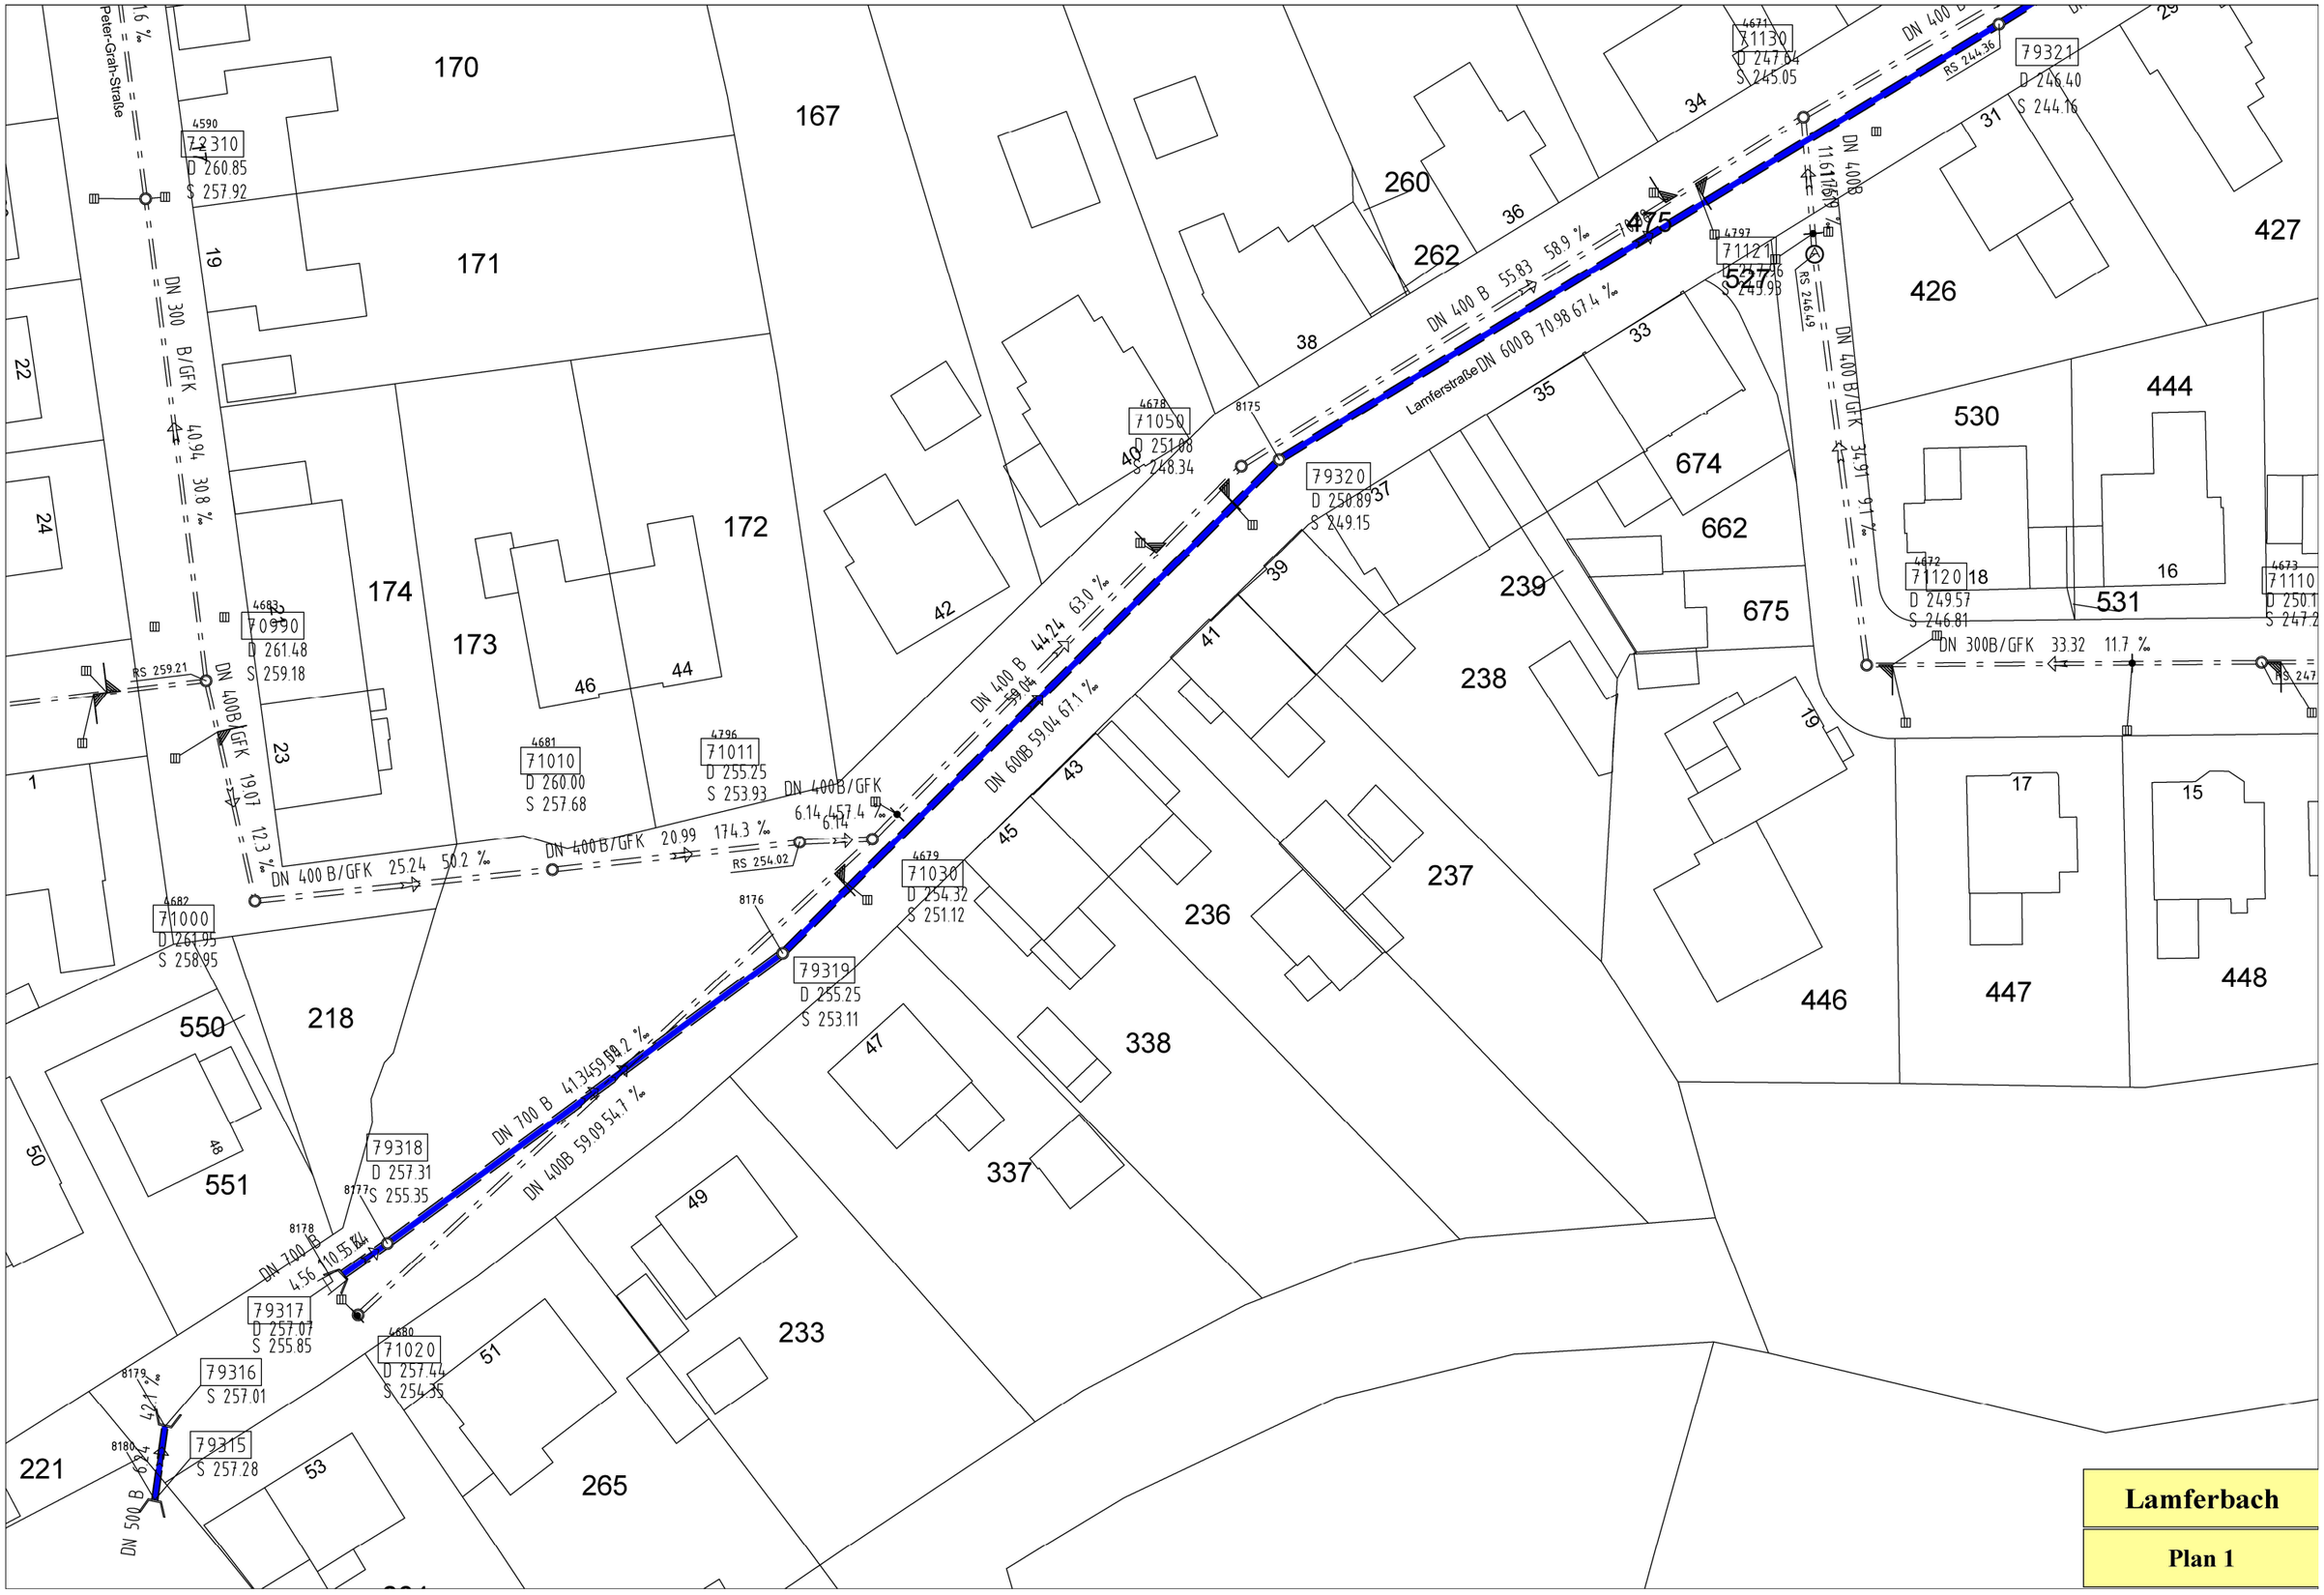

Lamferbach

Plan 1