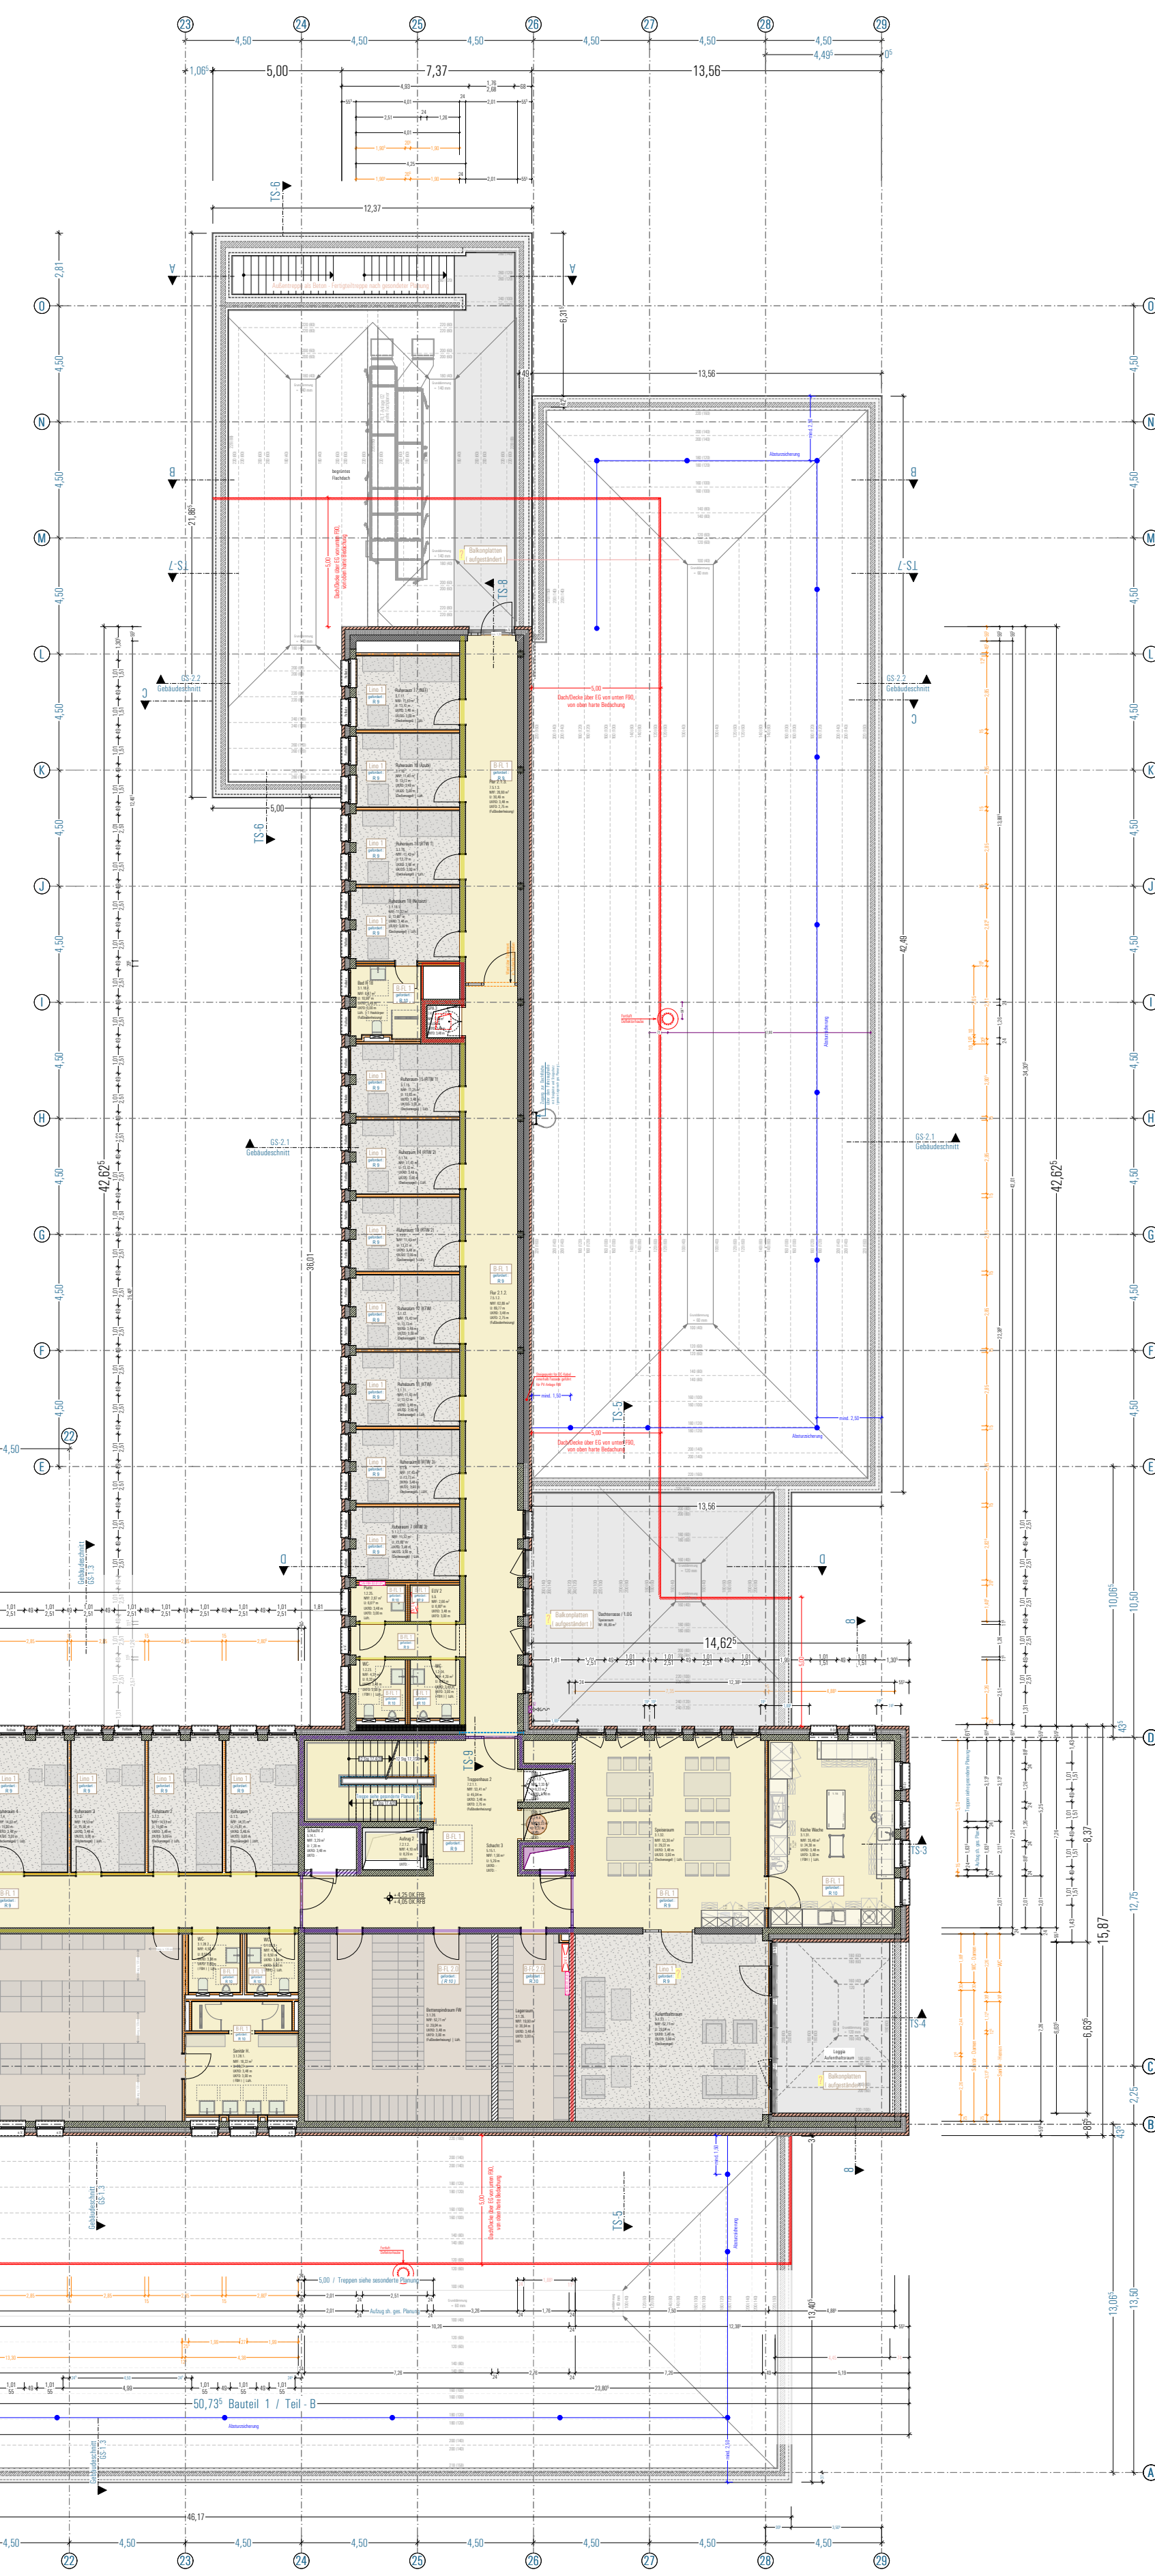


[illegible][illegible]

Ausführungsplanung			
al11	xx.xx.2026	ka	Aktueller Planstand
a	01.04.2026	tt	Planstand - zur Absprache
-	25.03.2026	tt	Erstabzug - zur Absprache mit Feuerwehr
Index	Datum	Geändert	Änderungen und Ergänzungen
Bauvorhaben Neubau einer Feuer- und Rettungsache Rastfelder Straße 46325 Borken		Tenhündfeld Architekten GmbH Tenhündfeld Architekten GmbH Hamalandstraße 89 48683 Ahaus-Wessum Fon: 0 25 61 - 86068 - 0 Fax: 0 25 61 - 86068 - 99 info@tenhündfeld-architekten.de	
Bauherr/in Stadt Borken Im Papperlagan 17 46325 Borken		Unterschrift Architekt	
Unterschrift Bauherr/in		Unterschrift Architekt	
Planinhalt			
Planbezeichnung 24003FRW_AP_GR_10G_BS_ÜP_al1)			
gezeichnet tt/eb/ka		Maßstab 1:200, 1:100	Datum 11.10.2024
			Stand 03.08.2026
Diese Zeichnung und deren Inhalt sind urheberrechtlich geschützt und dürfen ohne Erlaubnis des Verfassers nicht vervielfältigt werden.			