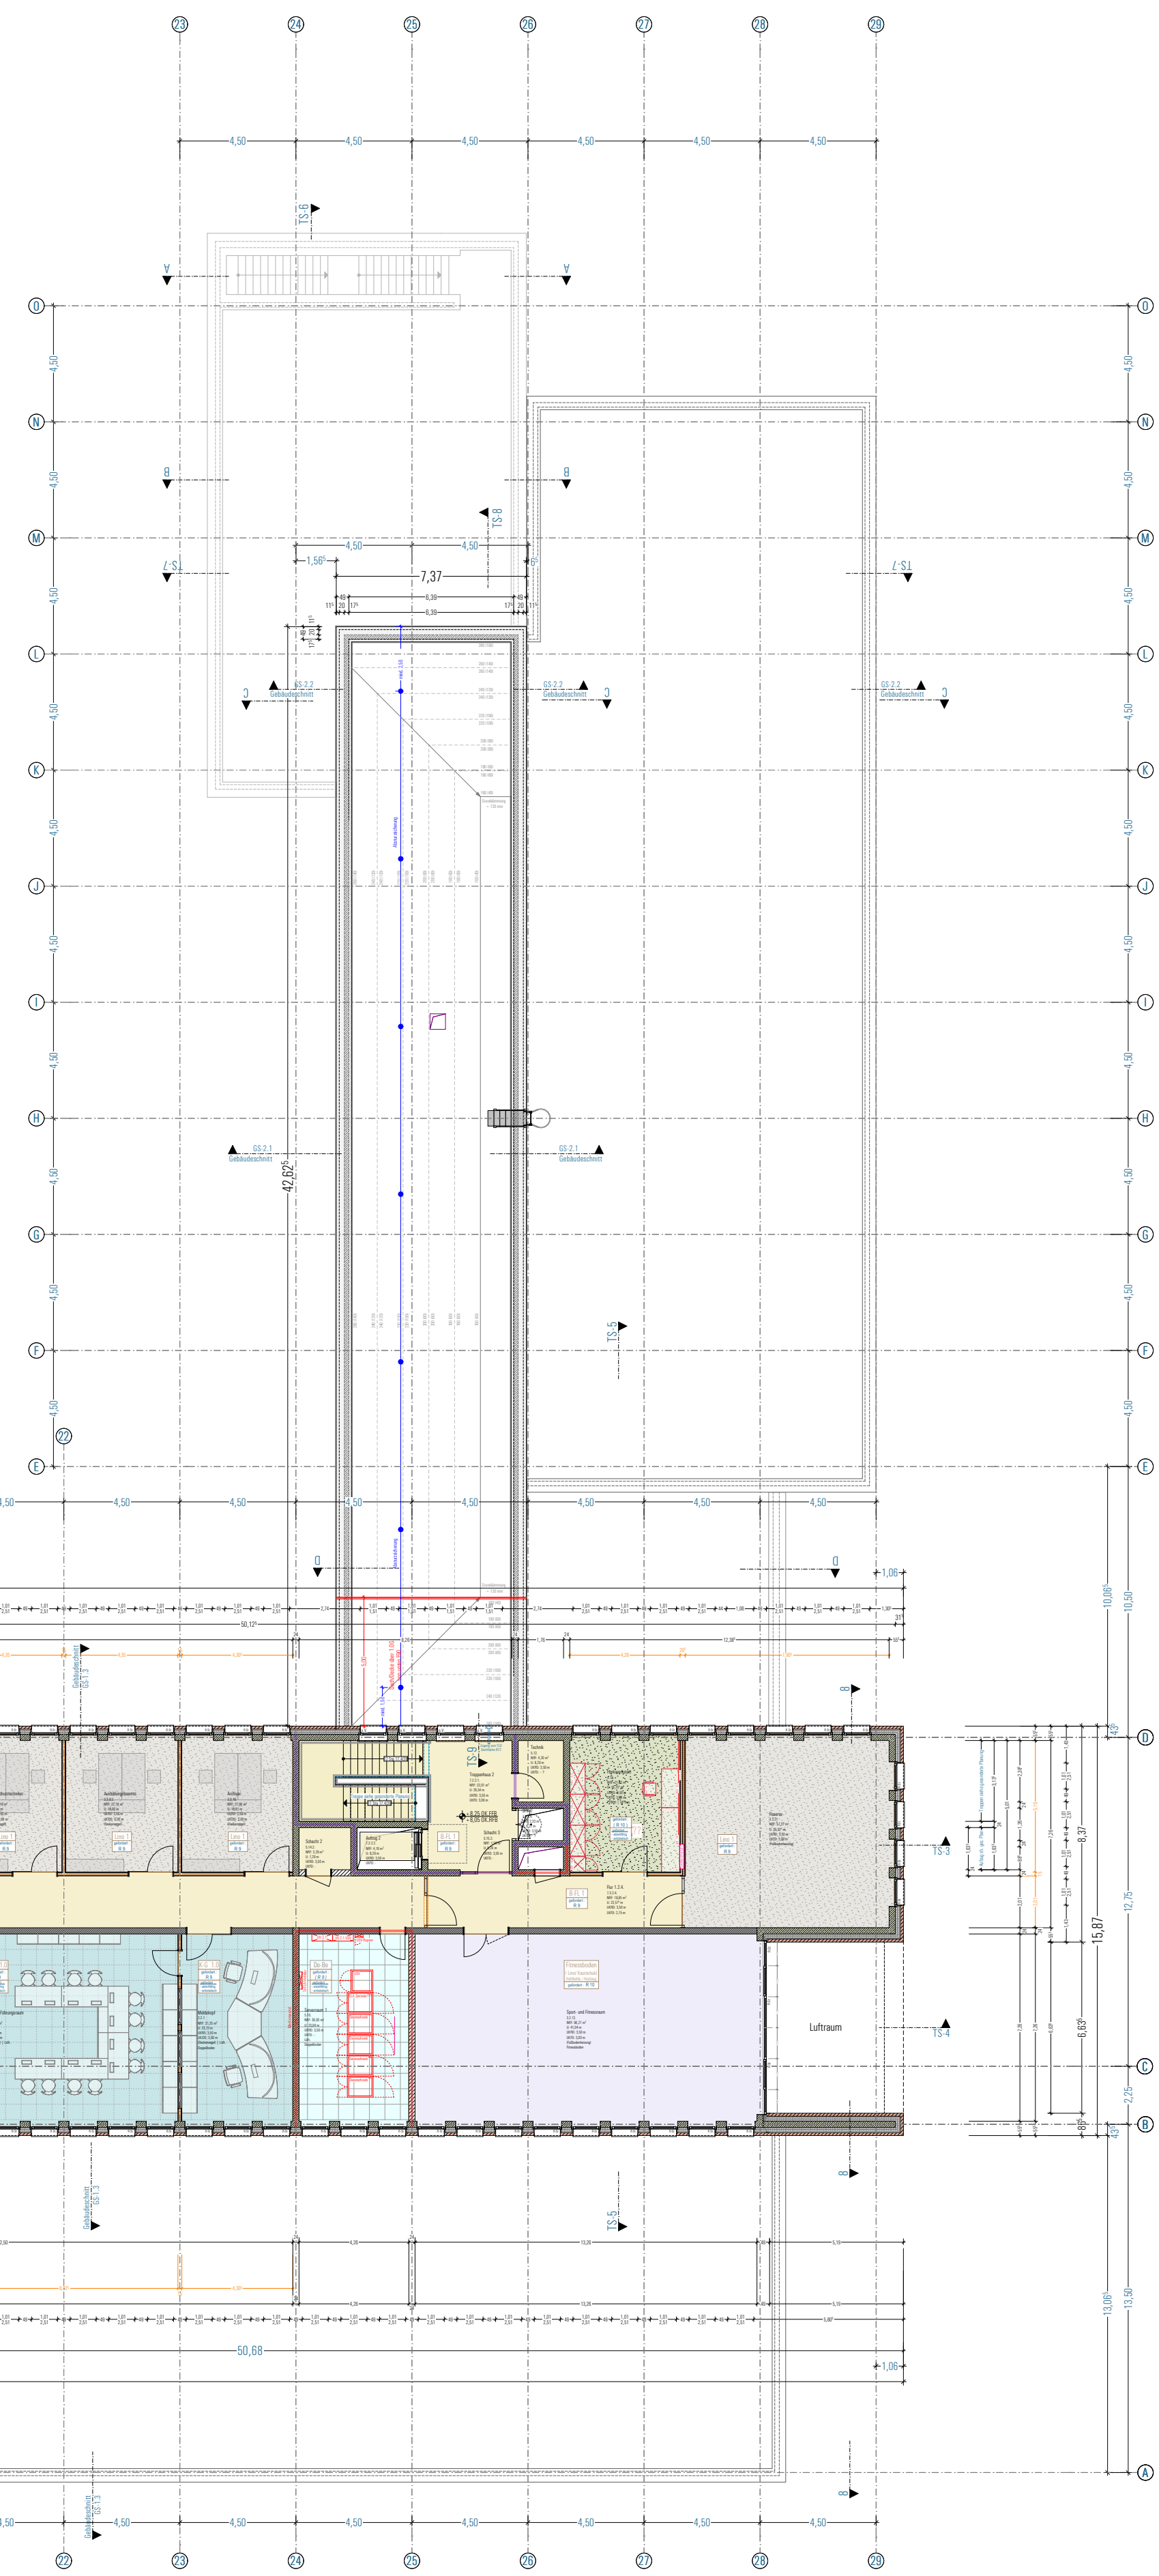
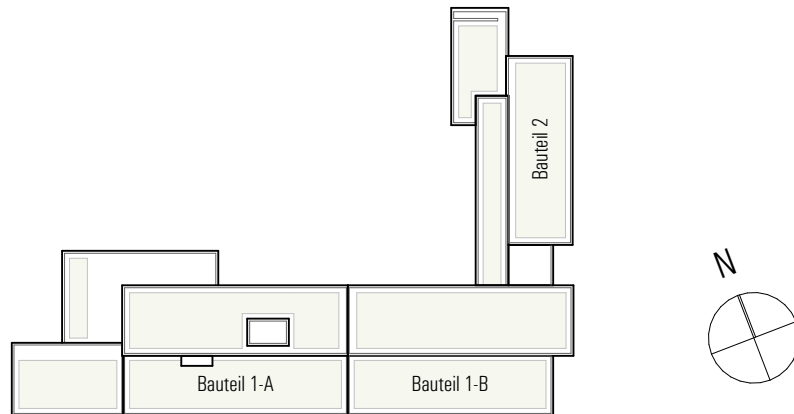


[illegible][illegible]

a(1)	xx.xx.2026	ka	Aktueller Planstand		
-	01.04.2026	tt	Planstand - zur Absprache		
-	25.03.2026	tt	Erstabzug - zur Absprache mit Feuerverhr		
Index	Datum	Geländert	Änderungen und Ergänzungen		
					
Bauvorhaben					
Neubau einer Feuer-und Rettungswache					
Rauschfelder Straße 46325 Borken					
Bauherr/in					
Stadt Borken					
Im Pflanztagan 17 46325 Borken					
Tenhündfeld Architekten GmbH					
Archtitekten GmbH					
Tenhündfeld Architekten GmbH Hamalandstraße 89 46883 Ahhaus-Wessum					
Fon: 0 25 61 - 86068 - 0 Fax: 0 25 61 - 86068 - 99 info@tenhuendfeld-architekten.de					
Unterschrtft Bauherrn			Unterschrtft Architekt		
Planninhalt					
Planbezeichnung 24003FRW_AP_GR_ZOG_BS_ÜP_a(1)					
gezeichnet tt/bk/a	Malsstab 1:200, 1:100	Datum 11.10.2024	Stand 03.08.2026		
Diese Zeichnung und deren Inhalt sind urheberrechtlich geschützt und dürfen ohne Erlaubnis des Verfassers nicht ververvielfältigt werden.					