
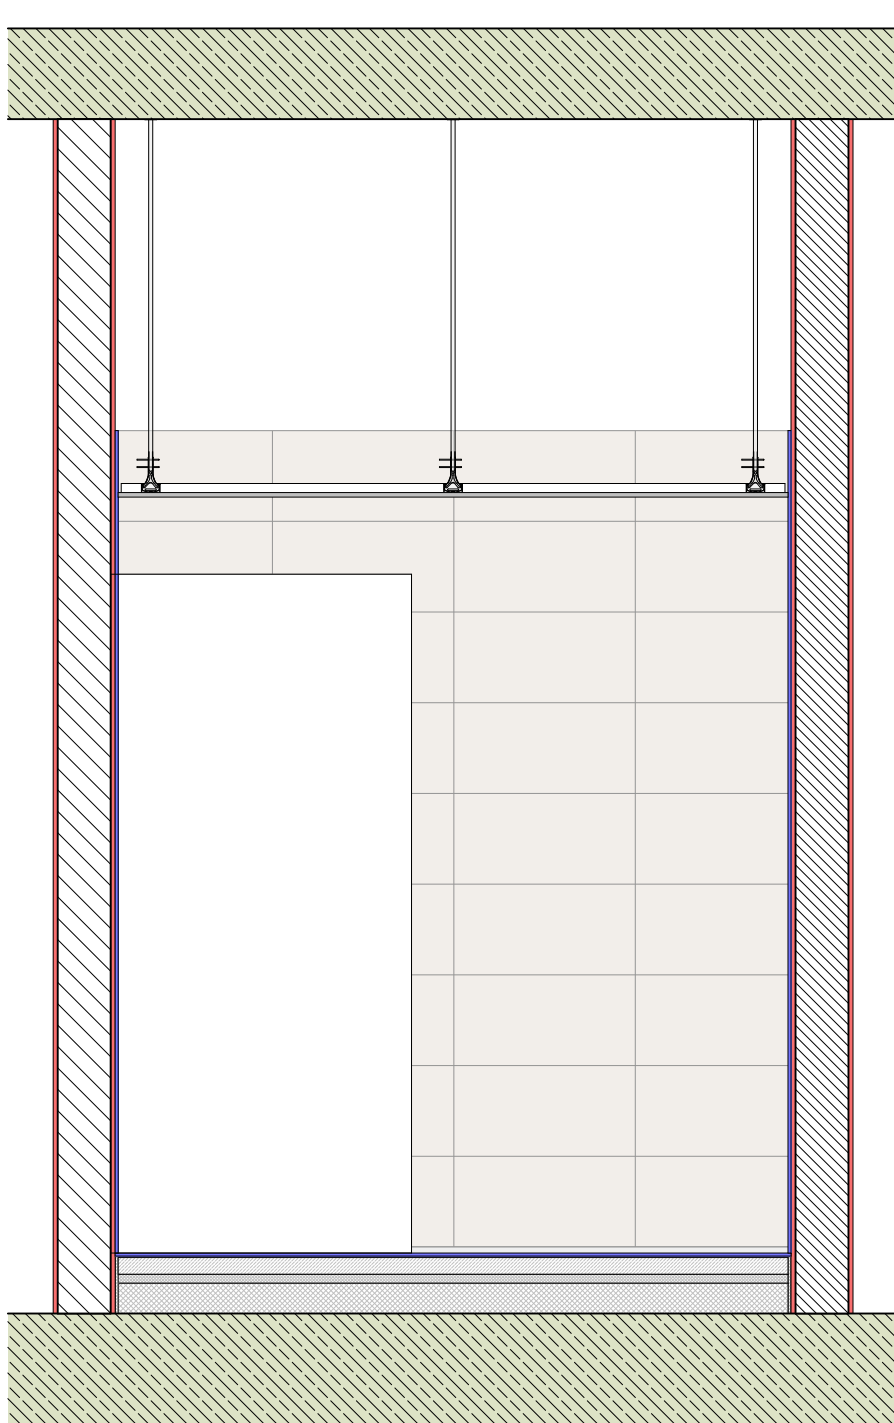
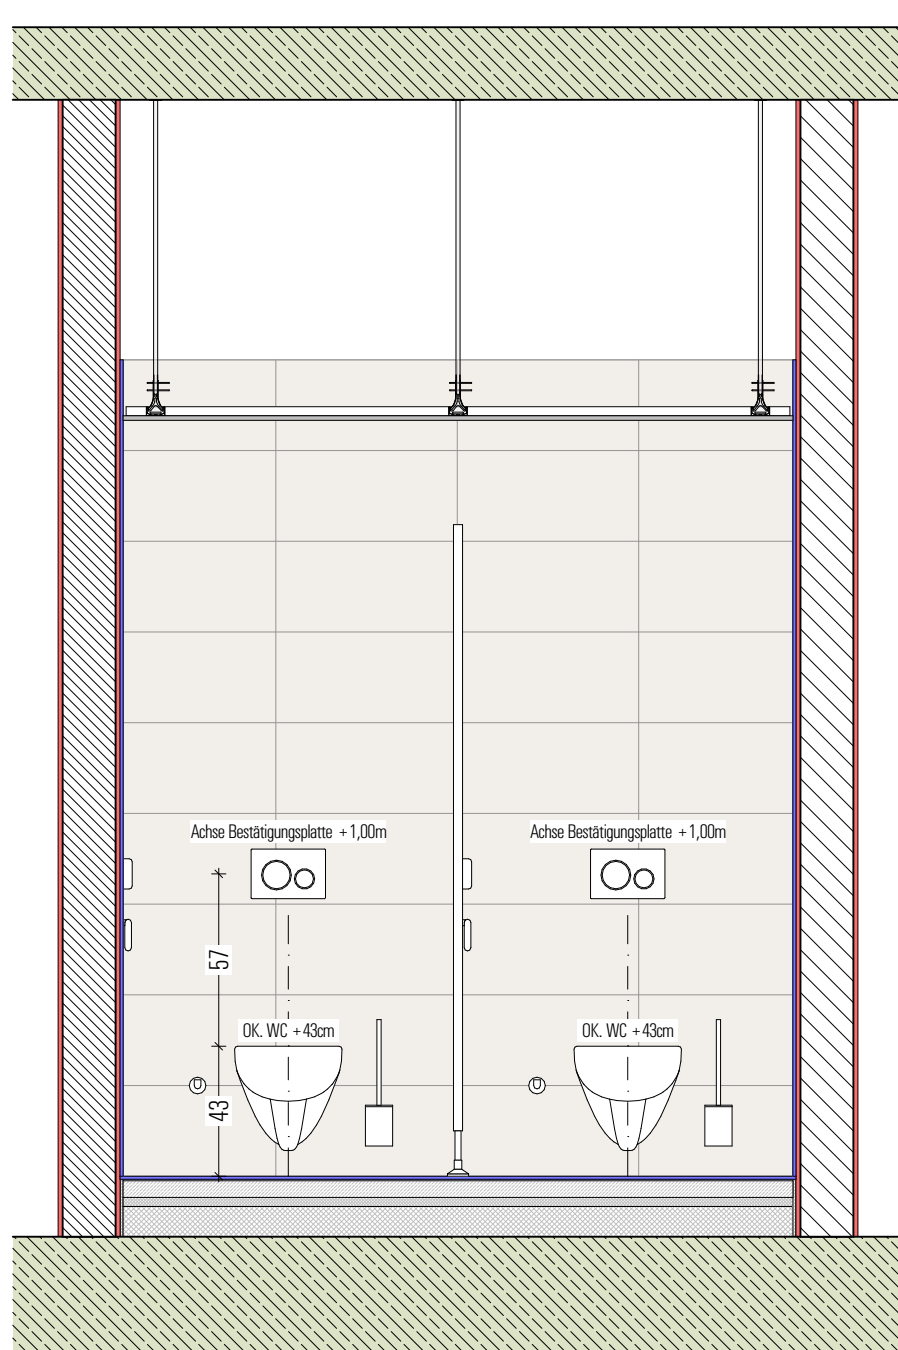
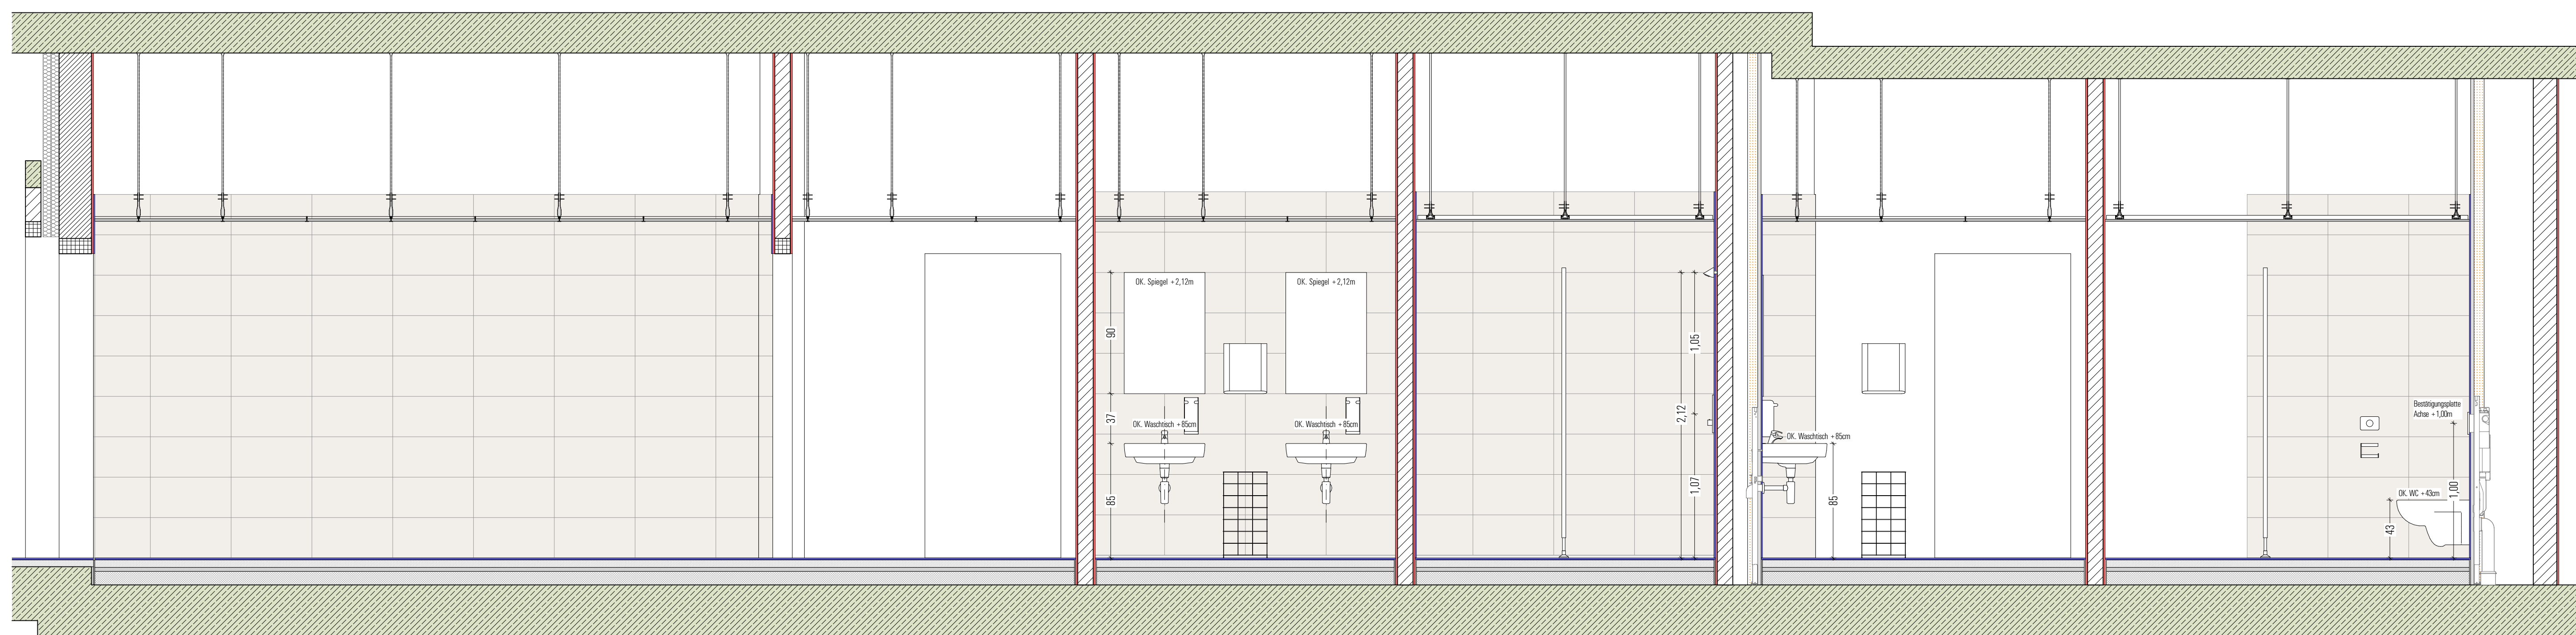
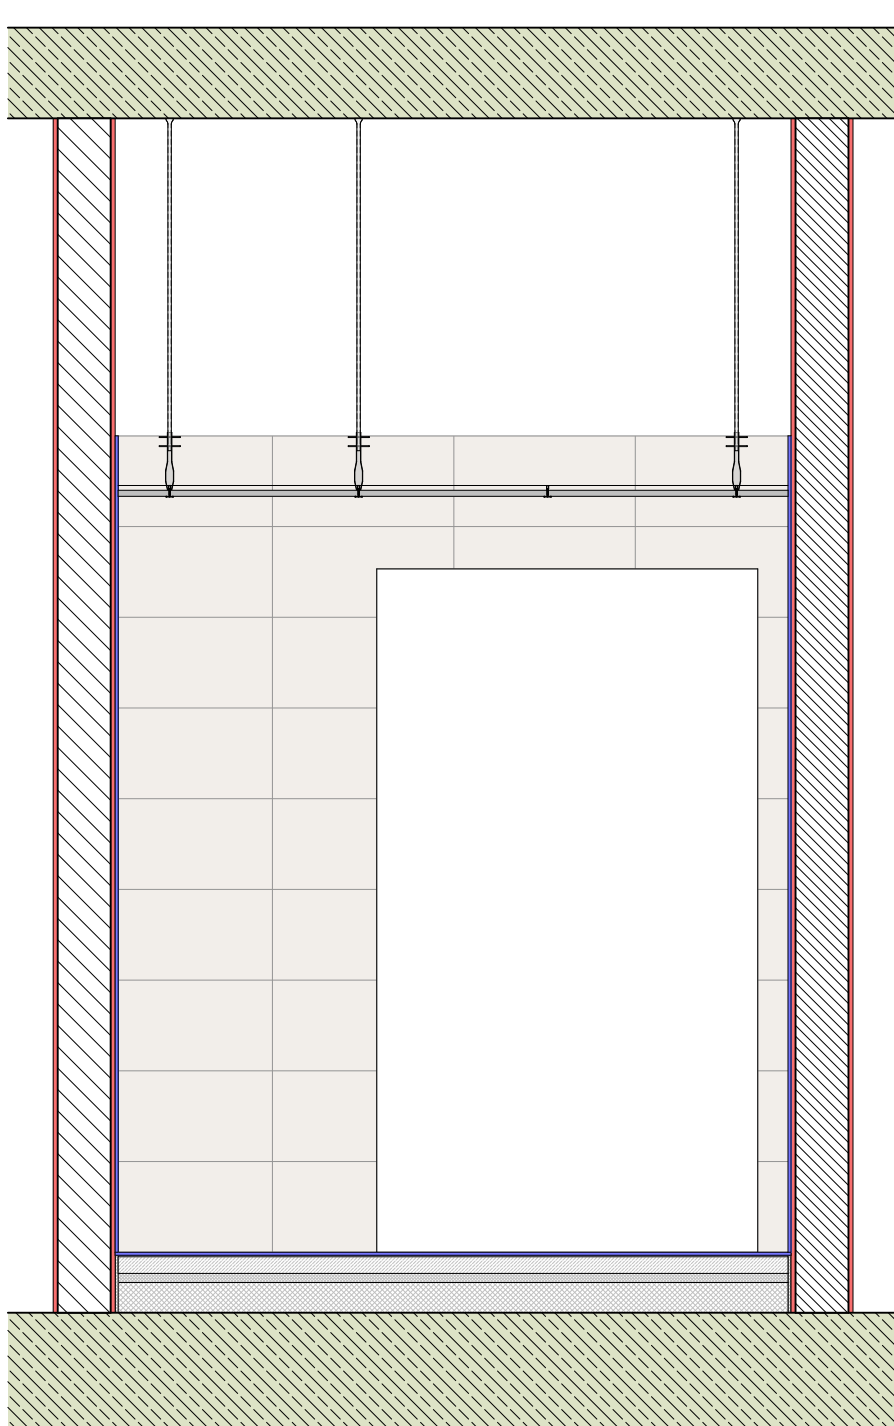
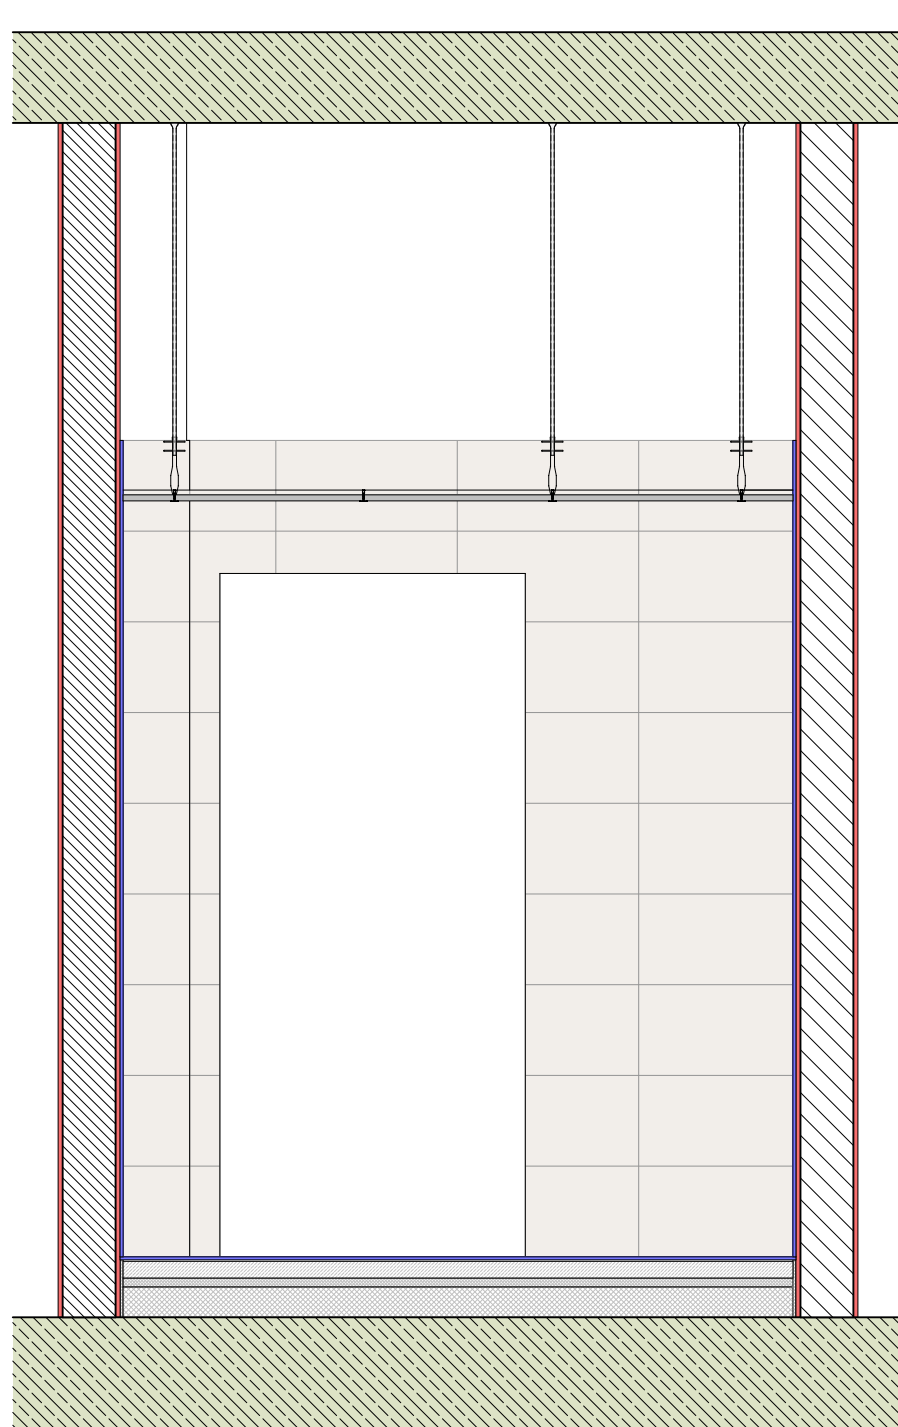
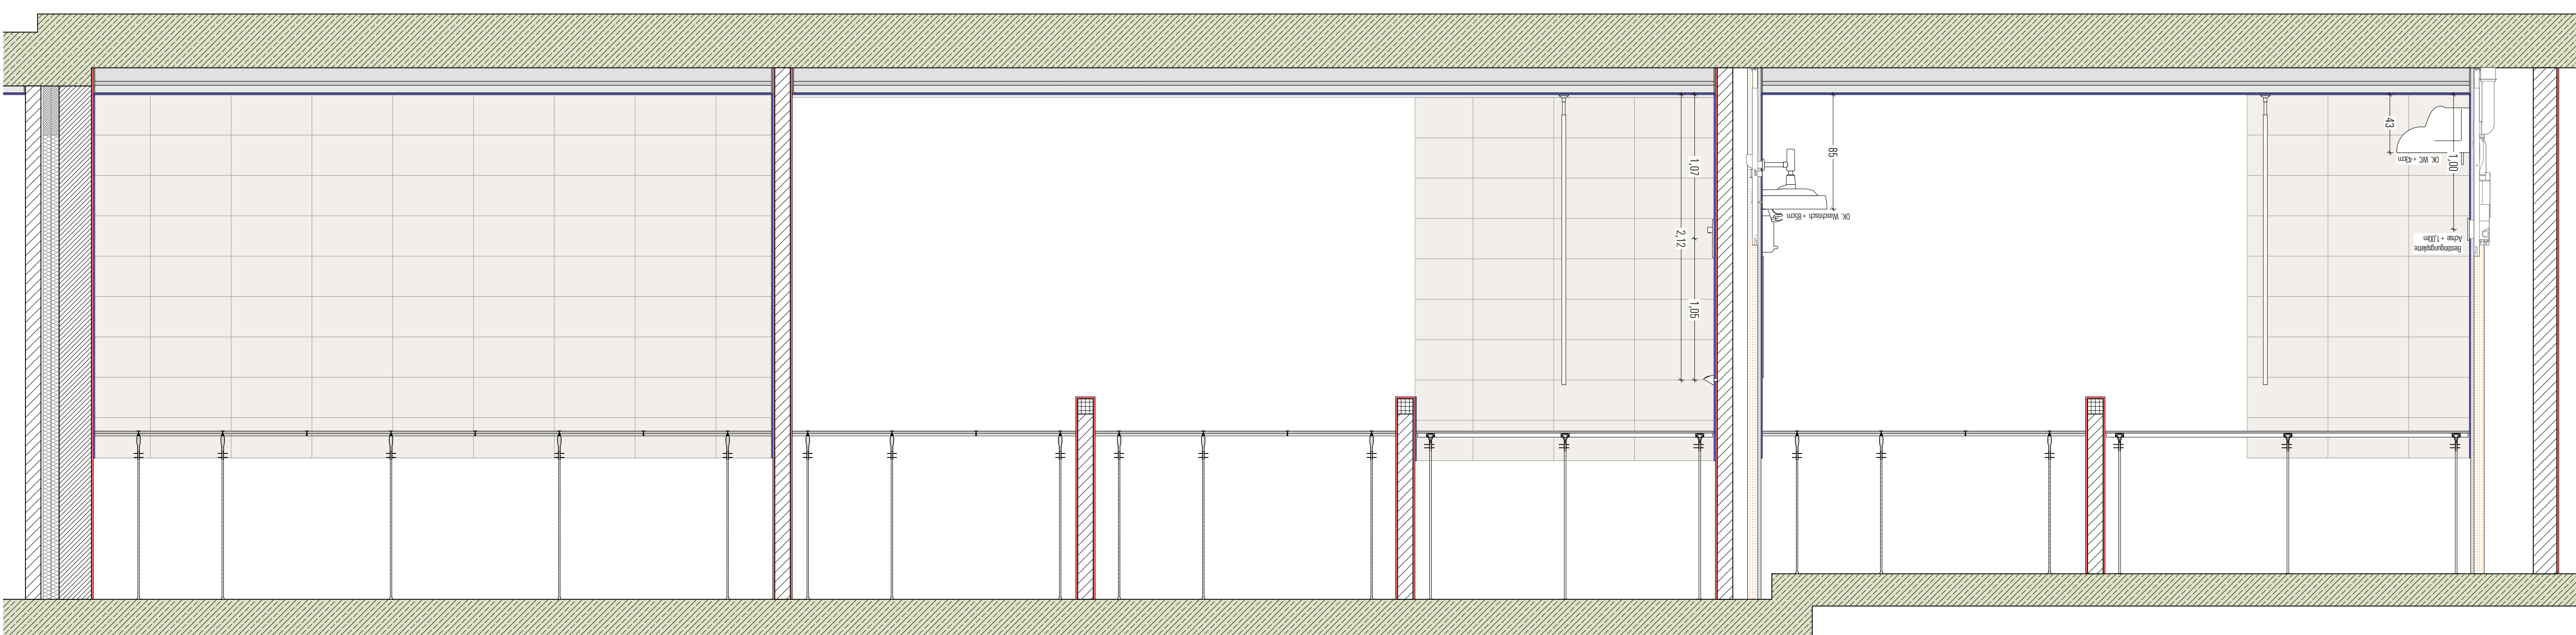
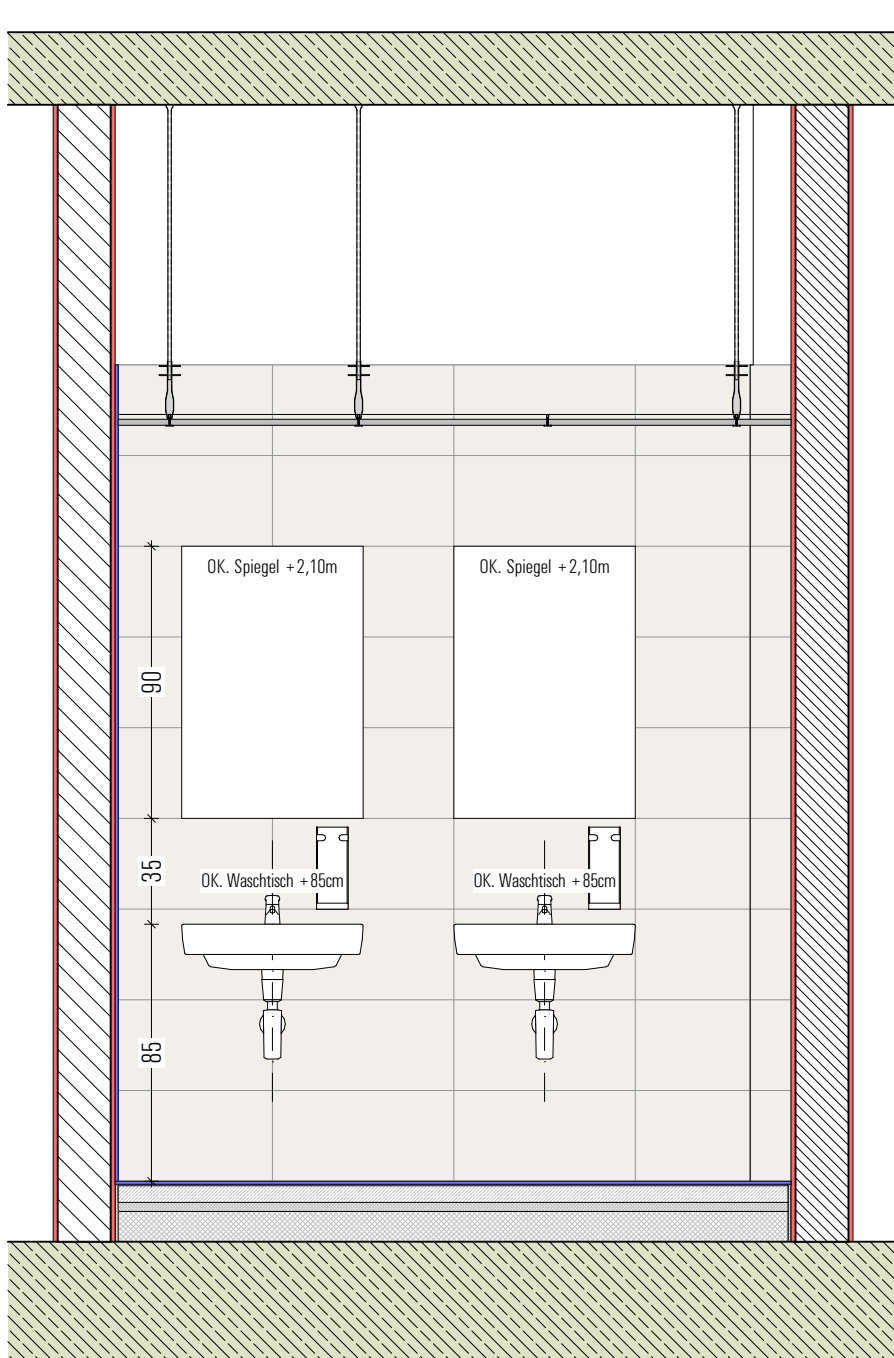


Fliesenspiegel in
Bearbeitung!

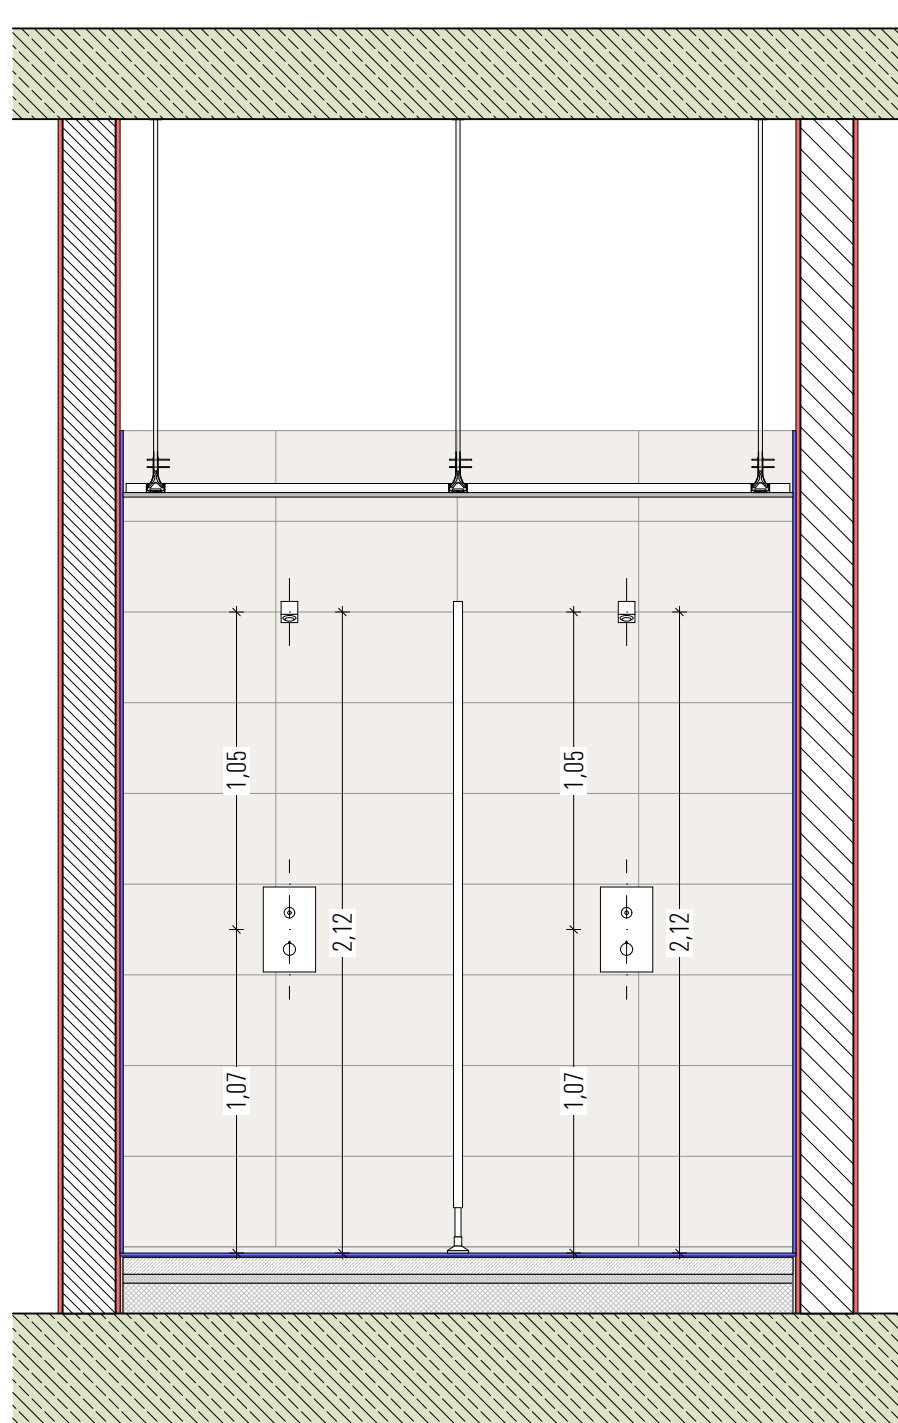

Tragwerksplanung	MSW Ingenieure GmbH & Co. KG / Herr Tobias Pörsgens Wülener Straße 3 / 49891 Vörden Tel. +49 2564 36688 / 0 / email: info@msw-ing.de
Wärmeschutz	MSW Ingenieure GmbH & Co. Wülener Straße 3 / 49891 Vörden Tel. +49 2564 36693 / 0 / email: info@msw-ing.de
Technisch Ausrüstung HKLS	TEMA Engineering GmbH / Herr Norbert Schäfers Sternestraße 15 / 49255 Borne Tel. +49 2381 9303/92 / email: Norbert.Schaefer@tema.de
Technisch Ausrüstung ELT	Kipp & Kuhn Beratende Ingenieure / Herr Volker Kipp, Herr Andreas Kuch Neuenhauser 5 / 49255 Borne Tel. +49 2381 937050 / email: volk@kipp-kuhn.de / andrea@kipp-kuhn.de
Technisch Ausrüstung ALT (Altechnik)	DIJ-Consult Ingenieurgesellschaft / Herr Karl Heinz Hameling Profestraße 6 & 8 / 58093 Hagen Tel. +49 2331 20931 / 21 / email: Karl.Heinz.Hameling@diij-consult.de
Technisch Ausrüstung FWT (Feuerwehrtechnik)	G.T.E.C. Ingenieure GmbH / Herr Volker Beckert Friedrichstraße 19 / 51072 Siegen Tel. +49 271 33983157 / 0 / email: v.beckert@gtc.de
Baugrunduntersuchung Geologie	Erdbauingen Dr. F. Krause / U. Friedrich Hakenstraße 14 / 49353 Münster Tel. +49 251 3713547 / 0 / email: erdbauingen@krause.de
Vermessungstechnische Leistungen	Schramm, Wölffing und Otto / Öffentlich best. Vermessungsingen. / Herr Otto Alten Kaserenweg 12 / 49255 Borne Tel. +49 2381 2021 / 0 / email: info@vbw-ess.de
Tiefbau Entwässerung	Stadt Borken FB 18 / Frau Betina Dammann / Herr Christoph Beckmann / Im Neuenweg 17 / 49255 Borne Tel. +49 2381 1399 / 0 / email: bettina.dammann@borken.de
Küchentechnische Ausstattung	Planungsbüro Störer / Herr Klaus Störer / Herr Alexander Störer Pferdekampstraße 9 / 49329 Hünnebeck Tel. +49 2507 1590 / 0 / email: info@planungsbuero-stoer.de
Schallschutz	


Alle Höhen siehe Schnittzeichnungen

Alle Werkplanangaben gelten nur in Verbindung mit den Plänen, Angaben und Gutachten der jeweiligen Fachplaner (FP). Der Werkplan erhebt nicht den Anspruch auf vollständige Übernahme von Angaben - Plänen der einzelnen Fachplaner.

Die Übertragung der Überreichung von Fachplanangaben und Ausführungplanung erfolgt eigenverantwortlich dem Auftragnehmer. Unentschiedene Aussagen in Werkplanung und Fachplanerergebnis sind unverzüglich der Bauleitung und ggf. dem Fachplaner anzuzeigen.

Ausführungsplanung

[illegible]