


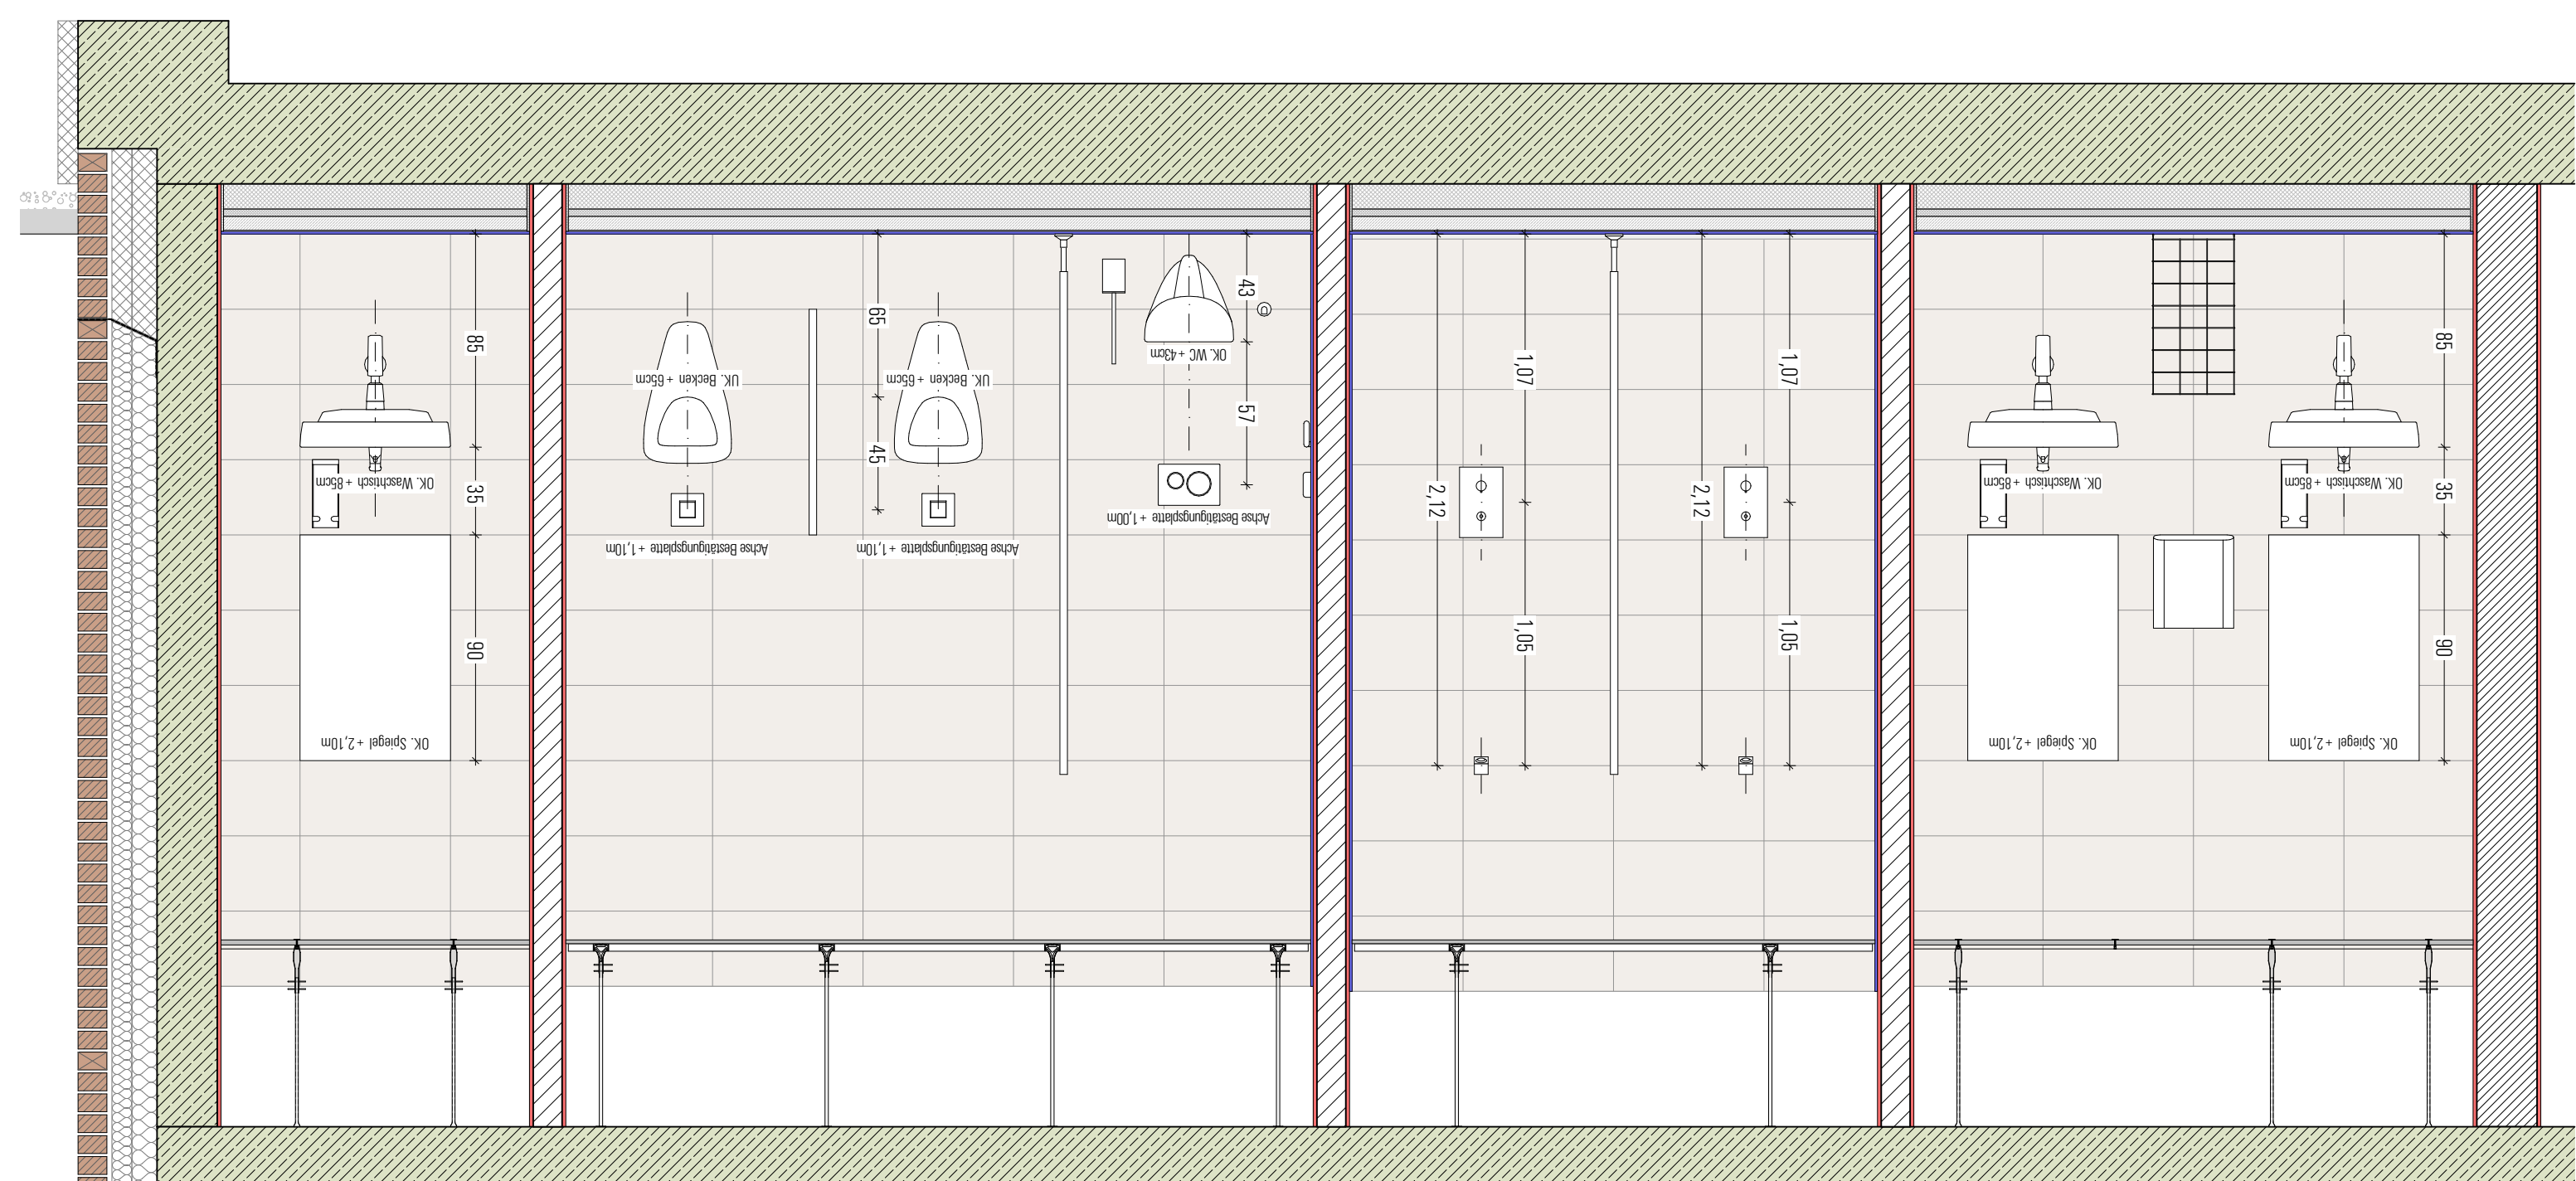

Fliesenspiegel in Bearbeitung!

Tragwerksplanung	WSW Ingenieure GmbH Co. KG / H+H Straßes Postings Wöhler Straße 79 / 48691 Viersen Tel.: +49 2564 35650 (0) / e-mail: info@wsw-ing.de
Wärmeschutz	WSW Ingenieure GmbH Co. KG Wöhler Straße 79 / 48691 Viersen Tel.: +49 2564 35659 (0) / e-mail: info@wsw-ing.de
Technisch Ausrüstung HKLS	TEMPA Engineering GmbH / Herr Norbert Schepers Seydewitzstraße 25 / 42625 Borken Tel.: +49 2861 93430 (0) / e-mail: Norbert.Schepers@tempa.de
Technisch Ausrüstung ELT	Kipp & Kuhn Beratende Ingenieure / Herr Volker Kipp / Herr Andreas Kipp Neumühlstraße 15 / 42625 Borken Tel.: +49 2861 92025 (0) / e-mail: akipp@kipp-kuhn.de / akun@kipp-kuhn.de
Technisch Ausrüstung ALT (Alamtechnik)	IDH-consult Ingenieurgesellschaft / Herr Karl Heinz Hermsding Poststraße 46 / 50933 Hagen Tel.: +49 2381 39093 (0) / e-mail: Karl.Heinz.Hermsding@idh-consult.de
Technisch Ausrüstung FWT (Feuerwehrtechnik)	G.T.E.C. Ingenieure GmbH / Herr Volker Barkmann Friedrichstraße 10 / 42079 Essen Tel.: +49 21 33883 161 / e-mail: v.barkmann@gtc.de
Baugrunduntersuchung Geologie	Erdbauwerk Dr. F. Krause / Dr. T. Friedrich Harkortstraße 14 / 48163 Münster Tel.: +49 251 91735-61 / e-mail: info@erdbauwerk-krause.de
Vermessungstechnische Leistungen	Schömmel, Wulffing und Dietz / Öffentlich best. Vermessungs- / H+H Otto Ahn Kaserensweg 17 / 48235 Borken Tel.: +49 2861 93201 (0) / e-mail: info@wv-vermessung.de
Tiefbau Entwässerung	Stark Borker F&B / Frau Bettina Damm / Herr Christian Borkmann Im Neupetersweg 17 / 48235 Borken Tel.: +49 2861 939-156 / e-mail: betinna.damm@stark.de
Küchentechnische Ausstattung	Planungsbüro Störer / Herr Klaus Störer / Herr Alexander Störer Pferdekampstraße 8 / 48239 Havixbeck Tel.: +49 2507 15589 (0) / e-mail: info@planungsbuero-stoerer.de
Schallschutz	

[illegible]

Alle Höhen siehe Schnittzeichnungen

Alle Werkplanangaben gelten nur in Verbindung mit den Plänen, Angaben und Wünschen der jeweiligen Fachplaner (FF). Der Werkplan erhebt nicht den Anspruch auf vollständige Übernahme von Angaben + Plänen der einzelnen Fachplaner.

Die Übereinstimmung der Übereinstimmung von Fachplanern und Ausführungsplanung obliegt eigenverantwortlich dem Auftragnehmer. Unübersichtliche Aussagen in Werkplan und Fachplanern gehen nicht unter der Verantwortung der Bauleitung und ggf. dem Fachplaner an.

Ausführungsplanung

[illegible]


-------	-------	-----------	----------------------------






[illegible]Neubau einer Feuer- und Rettungswache

Lenhundfeld

Architekten GmbHTonhöfelfeld Architekten GmbH

Bouberlin	Hanalandstraße 89
-----------	-------------------

Stadt Borken 49663 Ahaus-Wessert

Im Piepersihagen 17 Fon: 0 25 81 - 88083 - 0

45325 Borken

info@zenhansfeld-architekten.de



BT2: Sanitäranlage Herren Rettungswache EG


24003 FBW AP DT SA BT2 EG Sanitär-H BW 3


gezeichnet	Maßstab	Datum	Stand
gezeichnet	1:25	11.10.2024	21.09.2020

Ueb/ka	1:25	11.10.2024	21.06.2026
--------	------	------------	------------

Diese Zeichnung und deren Inhalt sind urheberrechtlich geschützt und dürfen ohne Erlaubnis des Verfassers nicht vervielfältigt werden.