


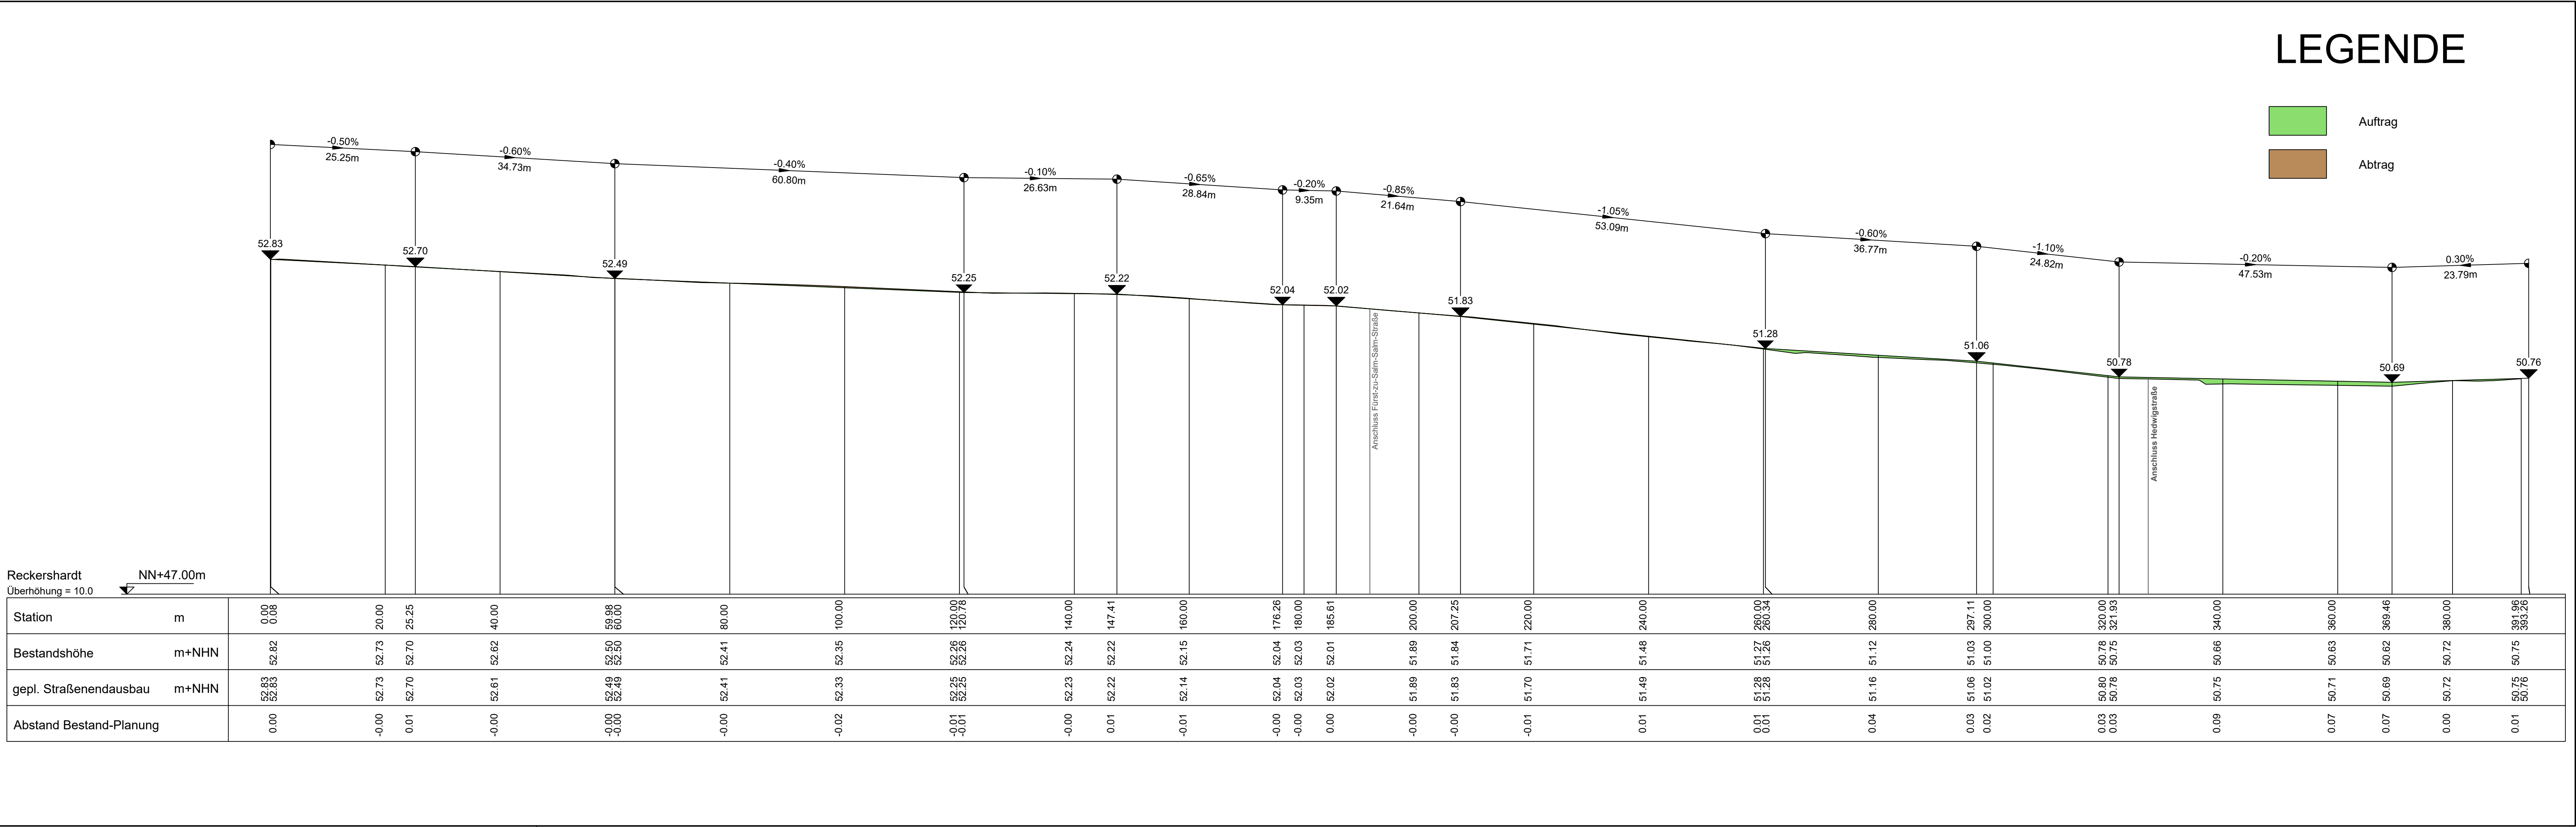

Ausführungsplan Verkehrsanlagen!

Alle Maße und Höhen sind in der Örtlichkeit zu prüfen!

Dieser Plan hat Vorrang vor allen anderen Plänen!
Bei Unstimmigkeiten ist die Bauleitung zu unterrichten!
Dieser Plan ist nur in Verbindung mit den Straßenlängsschnitten bzw. dem Gradientenplan gültig, sofern diese im Umfang der Ausführungszeichnungen enthalten sind.

Die Angaben zu den Versorgungsleitungen sind nur nachrichtlich.
Es gelten nur die Planunterlagen der Versorgungsunternehmen.

Die Baugrunduntersuchung ist zu beachten.

BORKEN

KREISSTADT

...der richtige Weg

Stadt Borken

Kreis Borken

ISW

Ingenieur Sozietät

ISW Ingenieur Sozietät GmbH

Beratende Ingenieure

Röntgenstraße 27 | 46326 Borken

02861 8099990

info@isw-ingenieure.de

www.isw-ingenieure.de

Projekt

Abfangsammler "Reckershardt" und Erweiterung RRB "Burlo"

Plan

Höhenplan

Maßstab

1 : 500

Projektnummer	Zeichnungsnummer	Index	Datum	Bearbeitung
BOR-060/16	0 5 1 1 1 1 0 1 0 0		30.09.2026	Wu / Le

Index	Art der Änderung	Anlage 11	Blatt 12

Planverfasser/-in

Auftraggeber/-in

NUR ZUR AUSSCHREIBUNG!

Borken, den

Borken, den