


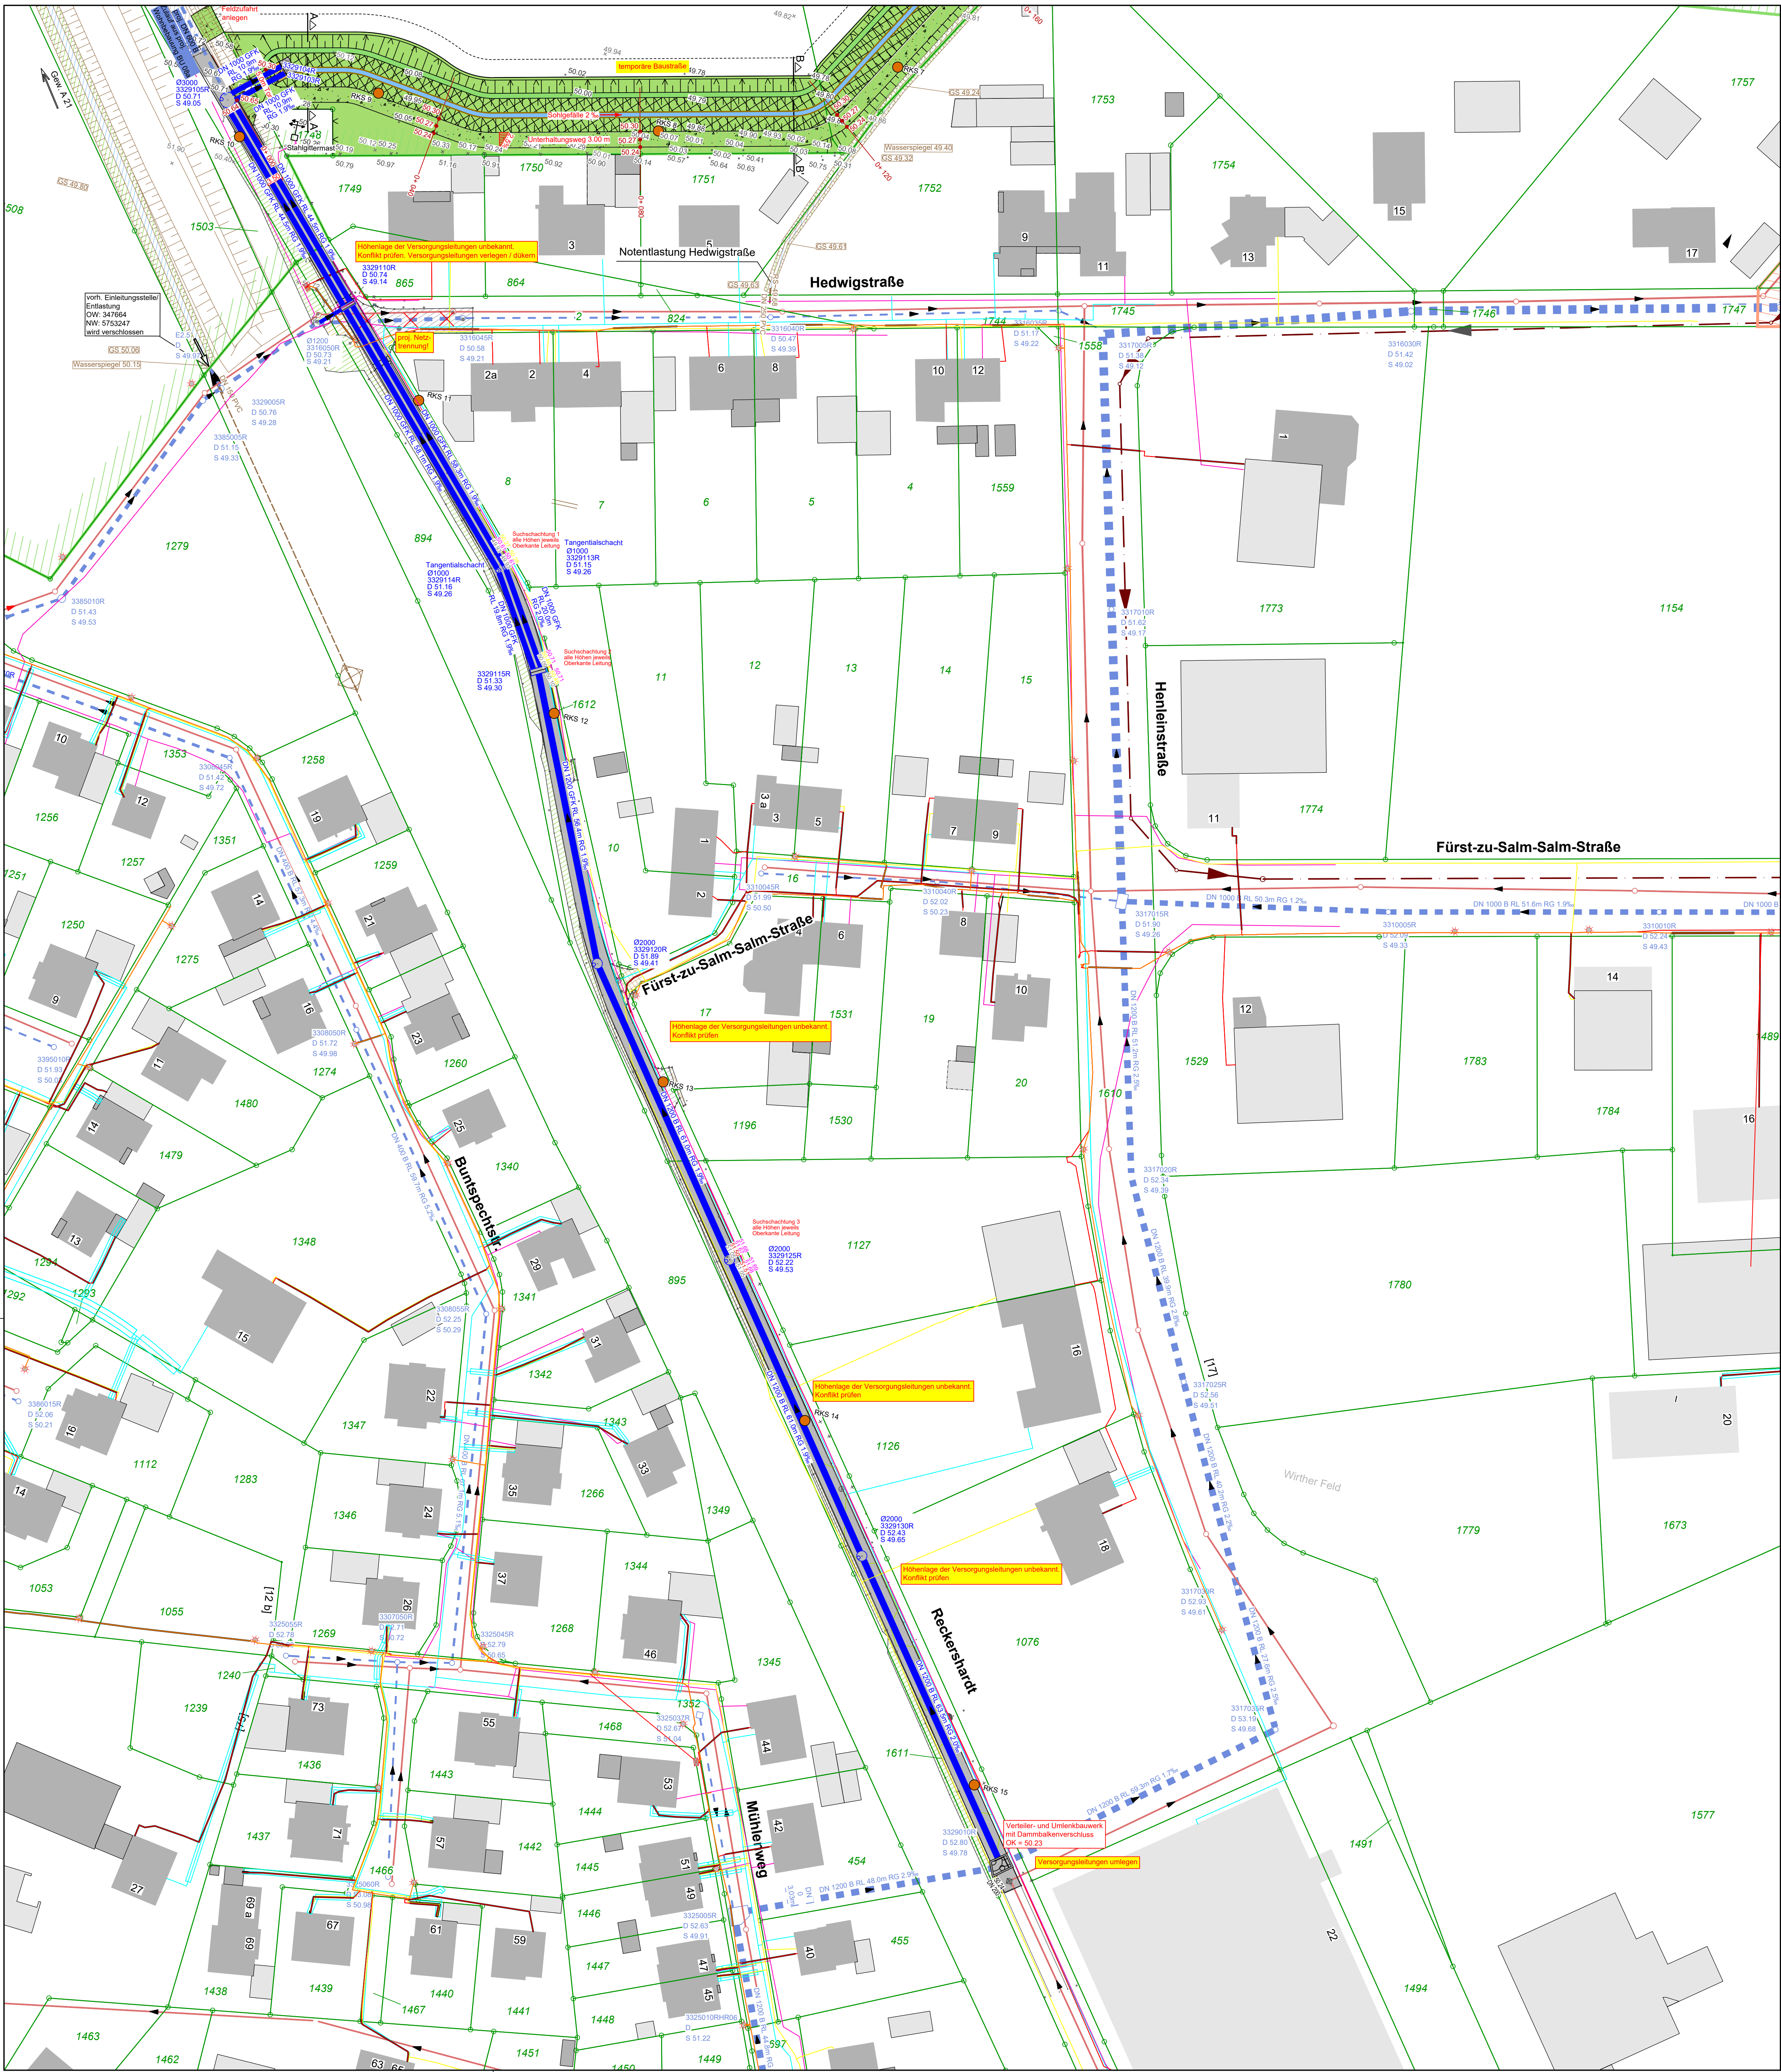

LEGENDE

- proj. Schotterrasen
- proj. Böschung
- proj. Grünfläche
- proj. Begrünungsmatten
- proj. Wasserbaupflaster
- proj. Wasserbauschotter
- Landschaftsschutzgebiet
- Naturschutzgebiet
- vorh. Regenwasserkanal
- vorh. Schmutzwasserkanal
- vorh. Druckrohrleitung
- proj. Zaun aus Eichenspaltpfählen und Glattrait
- proj. Regenwasserkanal
- proj. Höhe
- Rammkernsondierung

- Bestandaufmaße ISW
- Aufmaß 2010/2011
gemessene Geländehöhen 2010/2011
- Aufmaß 2025/2026
gemessene Geländehöhen in m ü. NHN 2025/2026
- Verkehrsschild
- Straßenablauf
- vorh. Bituminöse Fahrbahn
- vorh. Grünfläche
- vorh. Pflasterfläche
- vorh. Schotterfläche

Die dargestellten Punkte befinden sich im amtlichen Lagebezugssystem (UTM / ETRS89) Zone 32. Die von der ISW GmbH gemessenen Punkte befinden sich im amtlichen Höhenbezugssystem (DHHN 2016). Der Anschluss an die Systeme wurde mittels GPS Messung im Sapos Referenzdienst des Landes NRW hergestellt.

Versorger

- vorh. Versorgungsleitung Strom/Beleuchtung
 - vorh. Versorgungsleitung Wasser
 - vorh. Versorgungsleitung Gas
 - vorh. Versorgungsleitung Telekom / Unity Media
- gemäß Versorgerauskunft, Darstellung nur nachrichtlich

Ausführungsplan Abwasseranlagen!

Alle Maße und Höhen in der Örtlichkeit prüfen!
Dieser Plan hat Vorrang vor allen anderen Plänen!
Bei Unstimmigkeiten ist die Bauleitung zu unterrichten!
Lageplan gilt nur in Verbindung mit den Kanallängsschnitten, Sonderbauwerkszeichnungen und Details.
Angaben zu Versorgungsleitungen nur nachrichtlich.
Es gelten nur die Planunterlagen der Versorgungsunternehmen.
Baugrunduntersuchung beachten!



Stadt Borken
Kreis Borken



ISW Ingenieur Sozietät GmbH
Berliner Straße 27 | 46325 Borken
02061 809999
info@isw-ingenieur.de
www.isw-ingenieur.de

Projekt											Abfangsammeler "Reckershardt" und Erweiterung RRB "Burlo"										
Plan											Maßstab										
Lageplan der Entwässerungsanlagen 2(2)											1 : 500										
Projektnummer				Zeichnungsnummer								Index		Datum				Bearbeitung			
BOR-060/16				0 5 0 1 1 0 9 0 2 0 0								A		12.05.2026				Wu / Le			
A	GFK-Rohre eingearbeitet										25.09.2026				Wu / Dk						
Index		Art der Änderung										Anlage 3				Blatt 4					
Planverfasser/-in											Auftraggeber/-in										
NUR ZUR AUSSCHREIBUNG!																					
Borken, den											Borken, den										