


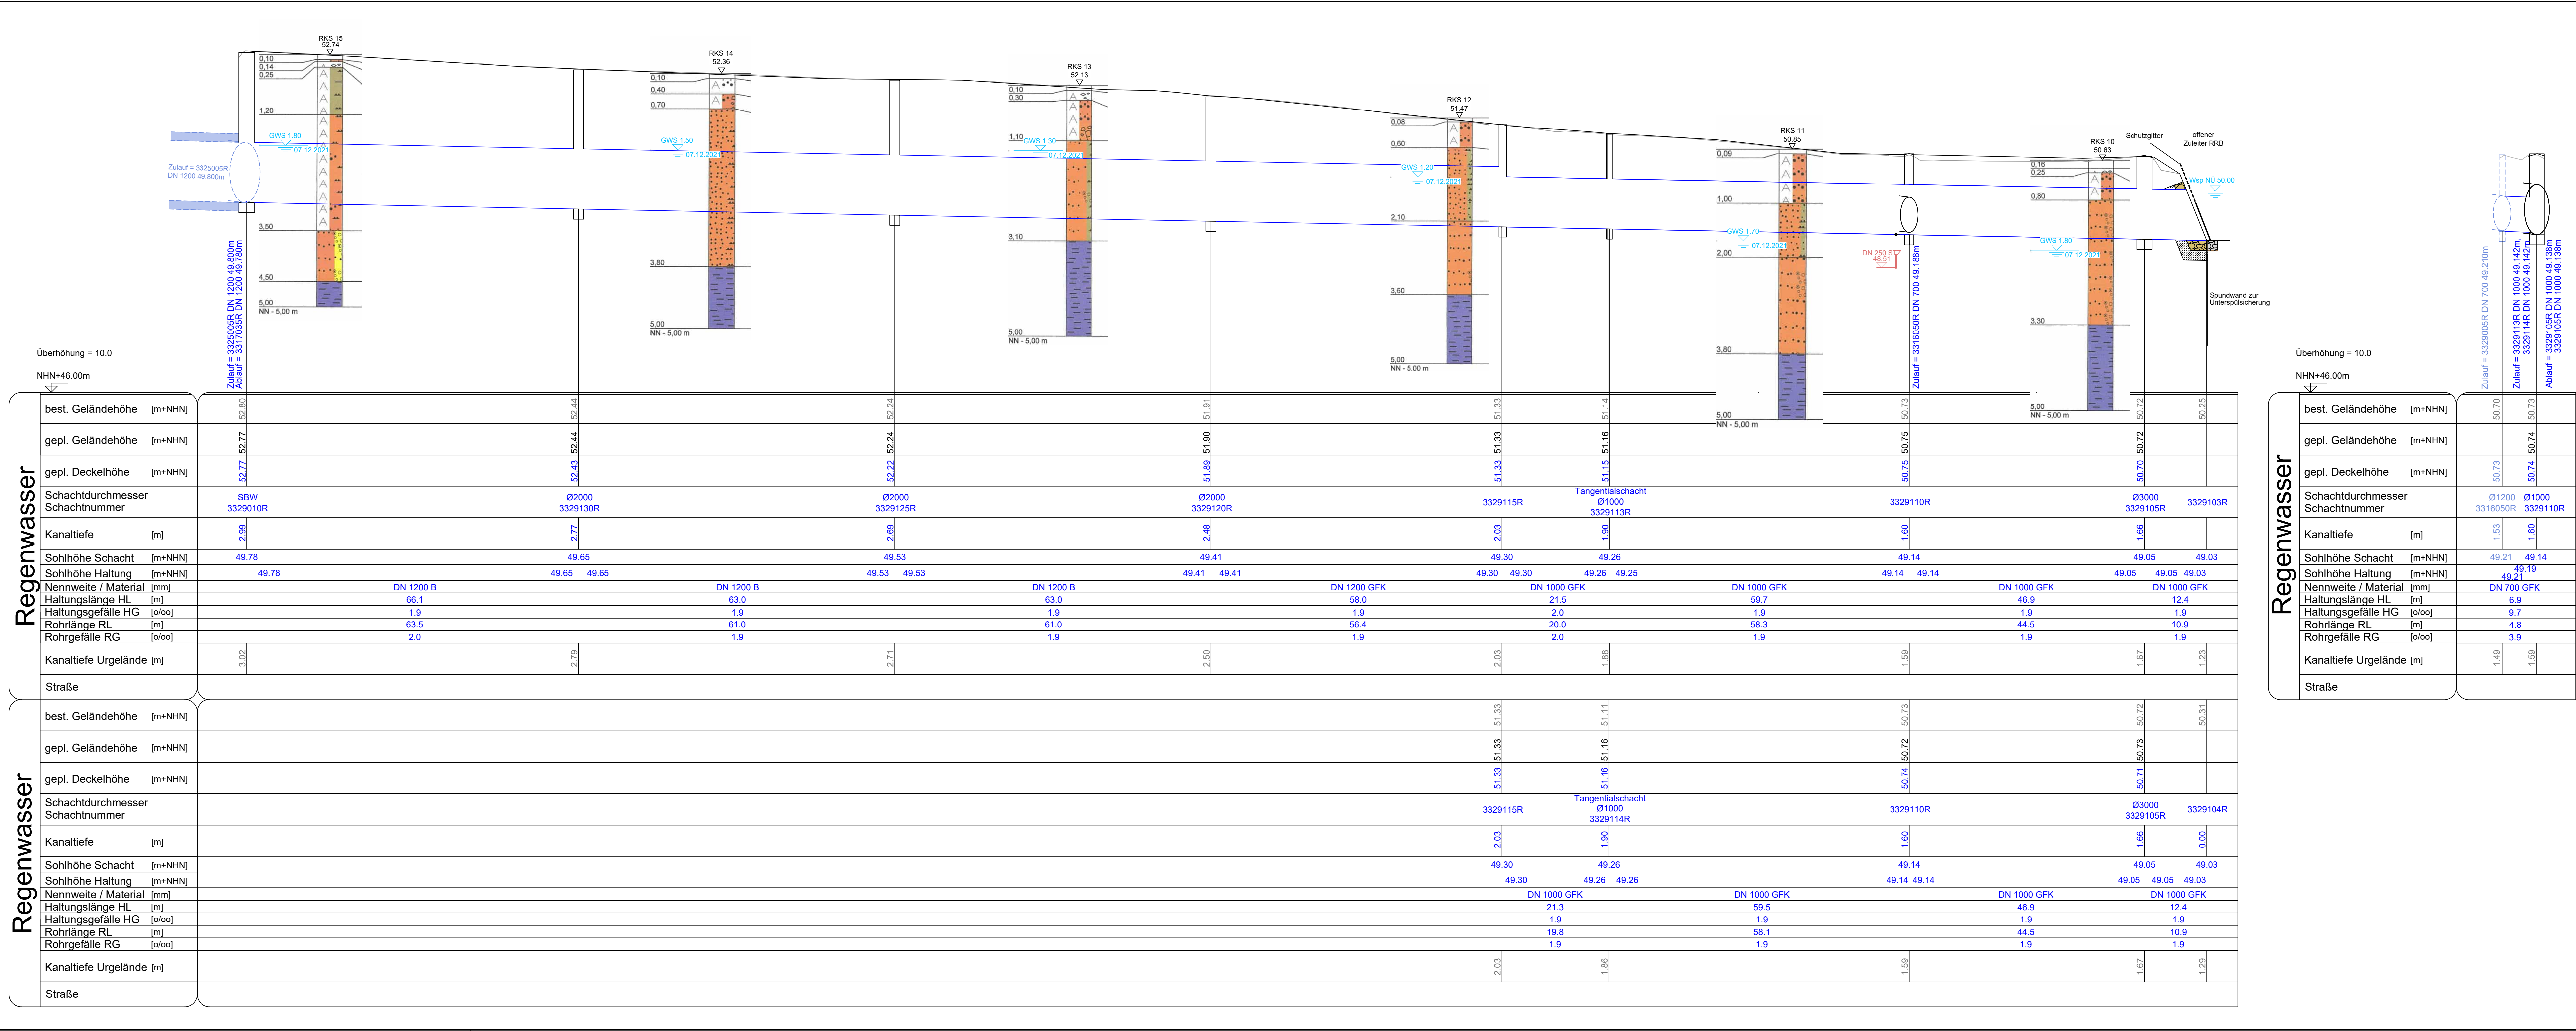

Ausführungsplan Abwasseranlagen!

Alle Maße und Höhen in der Örtlichkeit prüfen!

Dieser Plan hat Vorrang vor allen anderen Plänen!
Bei Unstimmigkeiten ist die Bauleitung zu unterrichten!
Lageplan gilt nur in Verbindung mit den Kanallängsschnitten,
Sonderbauwerkszeichnungen und Details.

Angaben zu Versorgungsleitungen nur nachrichtlich.
Es gelten nur die Planunterlagen der Versorgungsunternehmen.

Baugrunduntersuchung beachten!



Projekt															
Abfangsammler "Reckershardt" und Erweiterung RRB "Burlo"															
Plan								Maßstab							
RW-Abfangsammler Längsschnitt								1 : 500/50							
Projektnummer		Zeichnungsnummer						Index	Datum	Bearbeitung					
BOR-060/16		0	5	0	1	1	3	0	1	0	0	A	12.05.2026	Wu / Le	
A	GFK-Rohre eingearbeitet												01.10.2026	Wu / Le	
Index	Art der Änderung												Anlage 8	Blatt 9	
Planverfasser/-in														Auftraggeber/-in	
NUR ZUR AUSSCHREIBUNG!															
Borken, den															
Borken, den															