


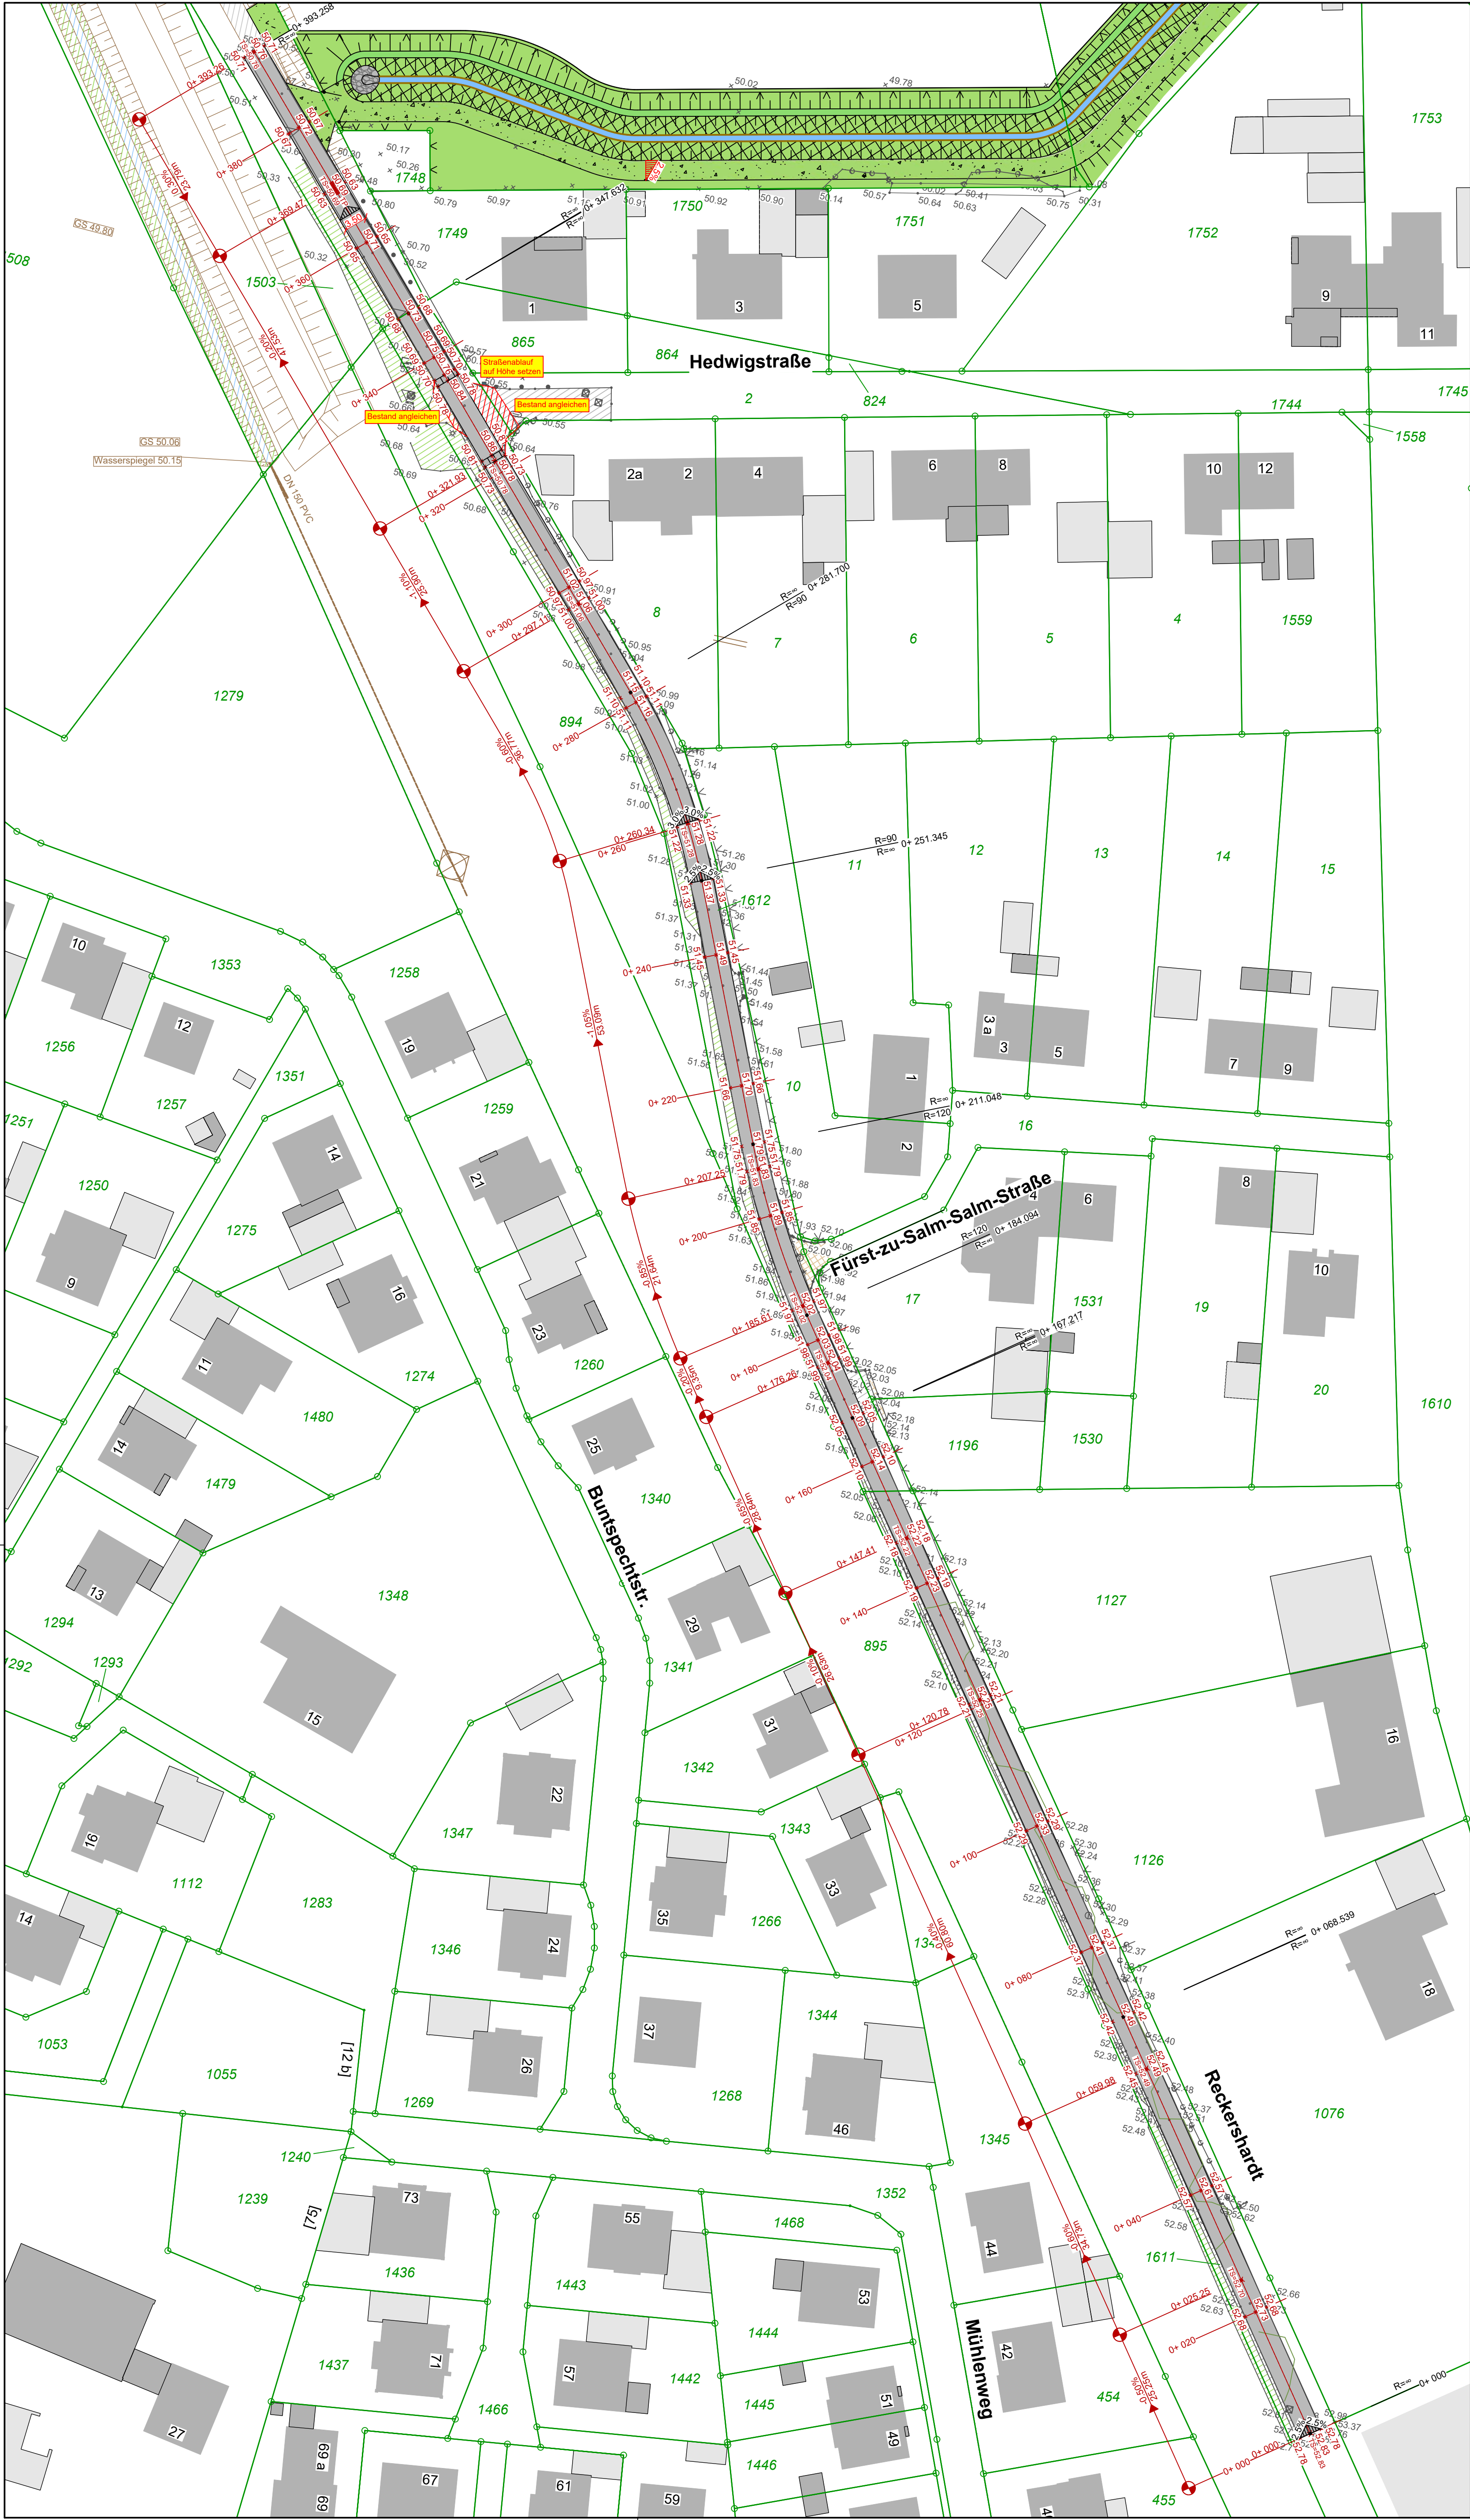

LEGENDE

- proj. Schotterterrassen
- proj. Böschung
- proj. Grünfläche
- proj. Asphalt
- proj. Zaun aus Eichenspaltpfählen und Glattdraht
- proj. Quergefälle
- proj. Neigungsbrechpunkt mit Angabe von Gefälle (-) und Steigung (+) in Prozent, Länge der Gefälle (Steigungs-) Strecke
- proj. Stationierung
- proj. Radius
- proj. Gradientenhochpunkt / -tiefpunkt
- proj. Planungshöhen
- Bestandaufmaße ISW
- Aufmaß 2010/2011 gemessene Geländehöhen 2010/2011
- Aufmaß 2025/2026 gemessene Geländehöhen in m ü. NHN 2025/2026
- Verkehrsschild
- Straßenablauf
- vorh. Bituminöse Fahrbahn
- vorh. Grünfläche
- vorh. Pflasterfläche
- vorh. Schotterfläche

Die dargestellten Punkte befinden sich im amtlichen Lagebezugsystem (UTM / ETRS89) Zone 32. Die von der ISW GmbH gemessenen Punkte befinden sich im amtlichen Höhenbezugsystem (DHHN 2016). Der Anschluss an die Systeme wurde mittels GPS Messung im Sapos Referenzdienst des Landes NRW hergestellt.

Ausführungsplan Verkehrsanlagen!

Alle Maße und Höhen sind in der Örtlichkeit zu prüfen!
Dieser Plan hat Vorrang vor allen anderen Plänen!
Bei Unstimmigkeiten ist die Bauleitung zu unterrichten!
Dieser Plan ist nur in Verbindung mit den Straßenlängsschnitten bzw. dem Gradientenplan gültig, sofern diese im Umfang der Ausführungszeichnungen enthalten sind.
Die Angaben zu den Versorgungsleitungen sind nur nachrichtlich. Es gelten nur die Planunterlagen der Versorgungsunternehmen.
Die Baugrunduntersuchung ist zu beachten.

Stadt Borken
Kreis Borken

ISW Ingenieur Sozietät GmbH
Beratende Ingenieure
Röntgenstraße 27 | 46325 Borken
02861 899990
info@isw-ingenieure.de
www.isw-ingenieure.de

Projekt														
Abfangsammler "Reckershardt" und Erweiterung RRB "Burlo"														
Plan										Maßstab				
Lageplan										1 : 500				
Projektnummer		Zeichnungsnummer								Index	Datum	Bearbeitung		
BOR-060/16		0	5	1	1	0	9	0	1	0	0	22.09.2026	Wu / Le	
Index	Art der Änderung										Anlage 9	Blatt 10		
Planverfasser/-in														Auftraggeber/-in
NUR ZUR AUSSCHREIBUNG!														
Borken, den														Borken, den

NUR ZUR AUSSCHREIBUNG!