


Regelprofil 1

Renaturierung und Flutöffnung


M. 1 : 100

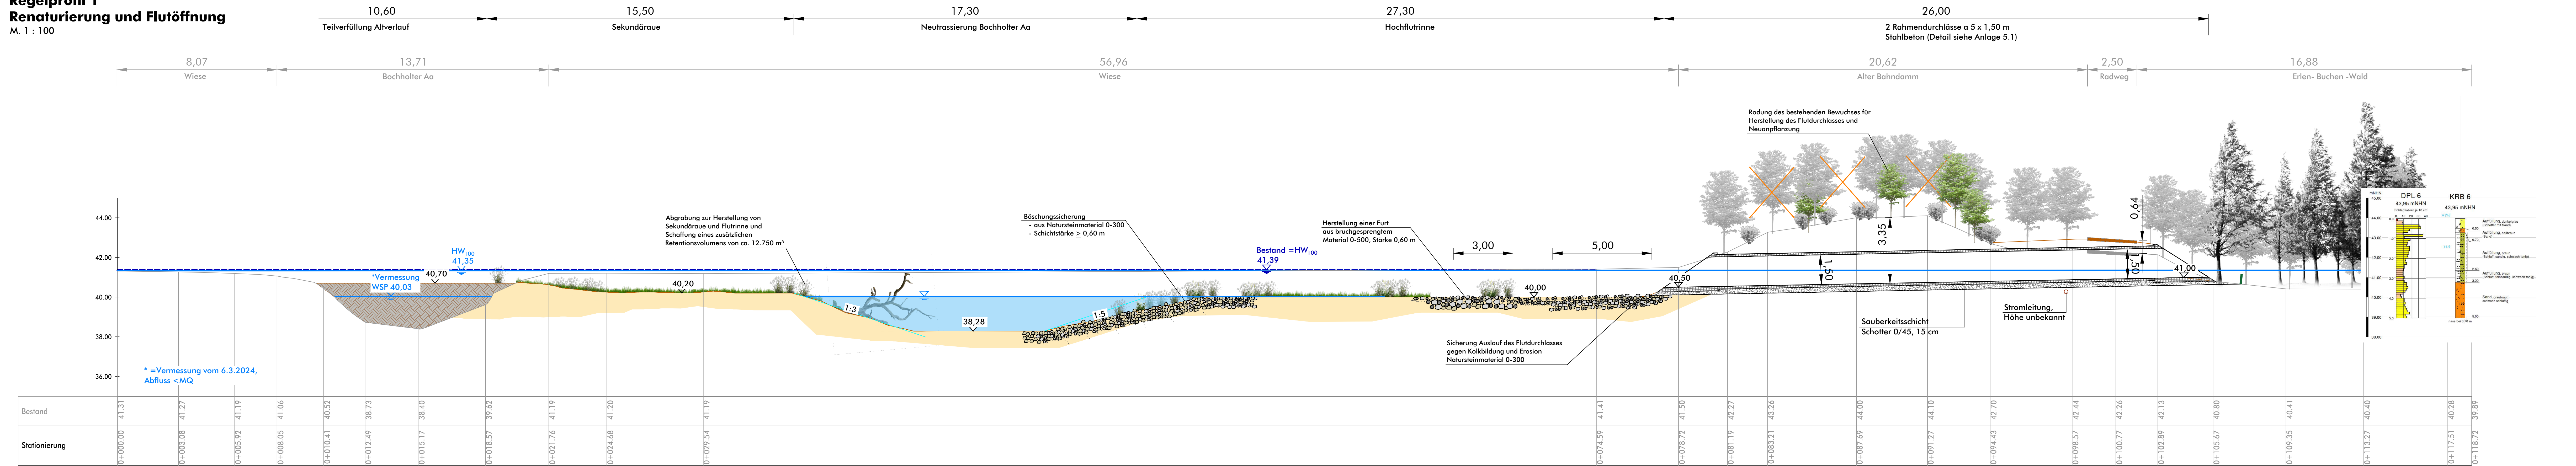

Regelprofil 2


Renaturierung

M. 1 : 100

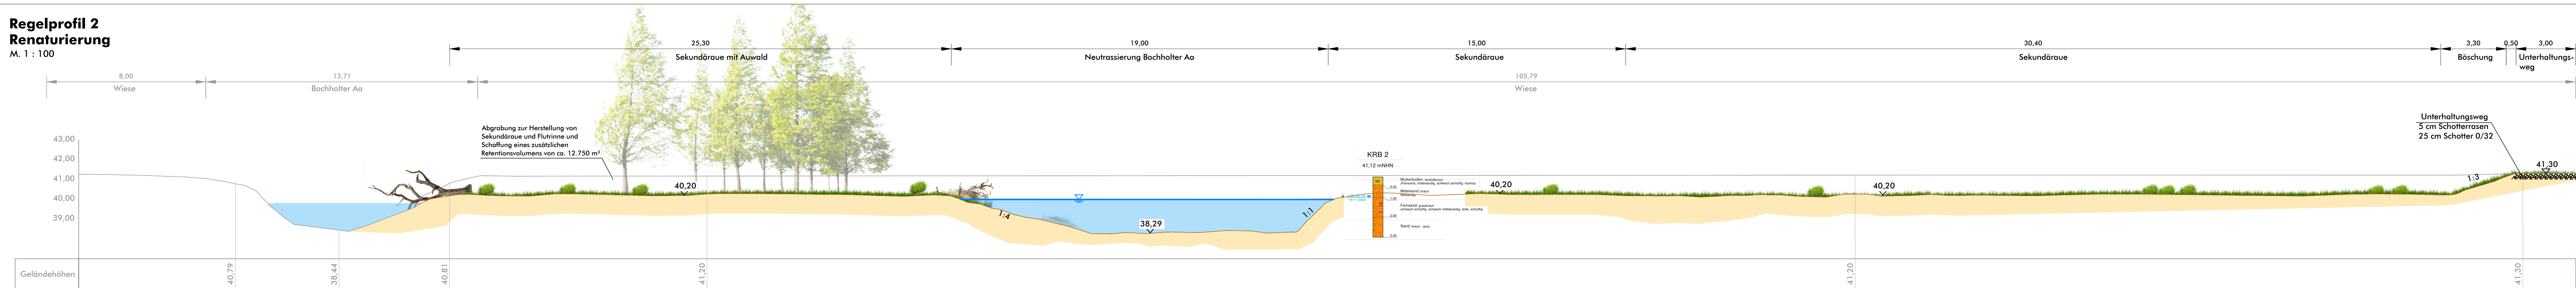

Regelprofil Rückbau Widerlager

M. 1 : 100

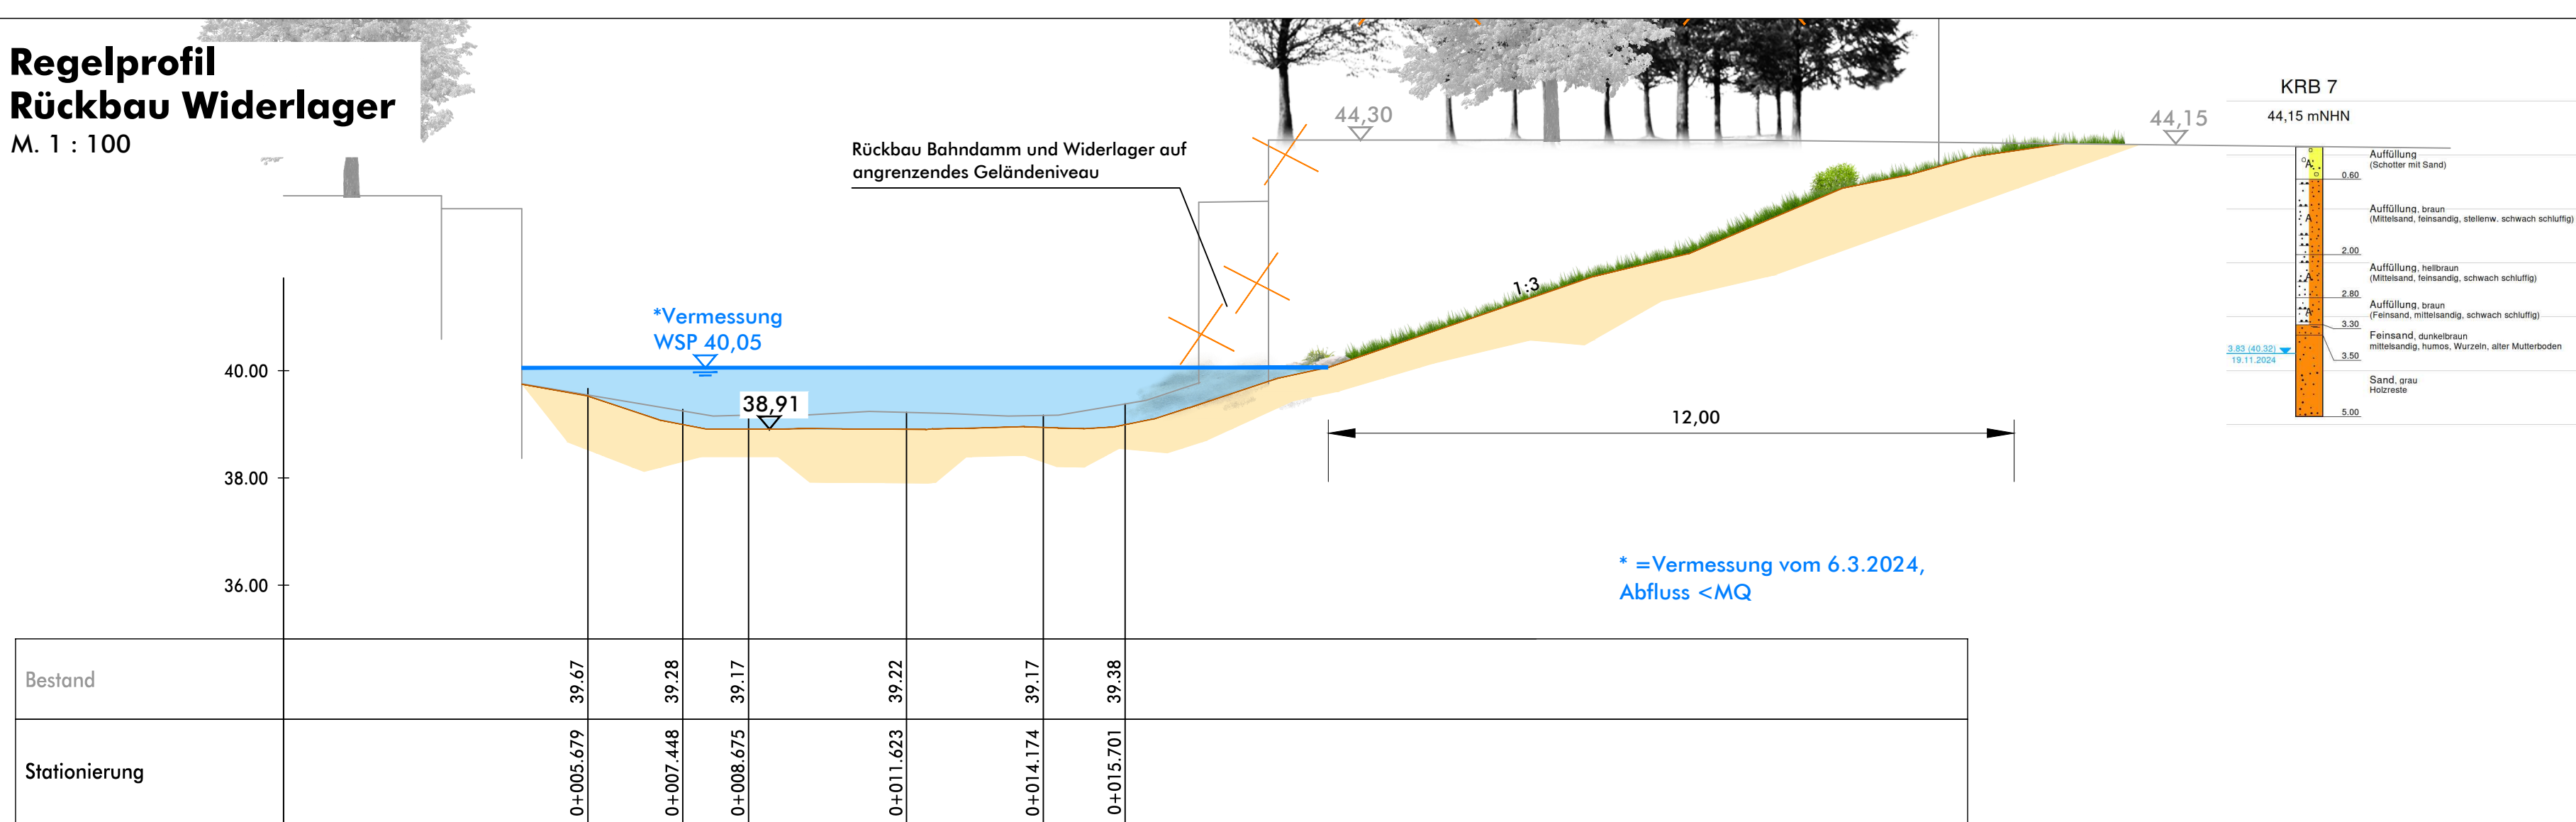

Renaturierung und Aufweitung von Engstellen an der Bocholter Aa

Bearb.: Weh	Maßstab 1 : 100	Regelprofile Renaturierung und Widerlager
Gez.: Sch		Anlage 4

	Kreisstadt Borken	Borken, Januar 2026
---	--------------------------	------------------------


Sönnichsen & Weinert
 Ingenieurgesellschaft für Wasserbau
 und Wasserwirtschaft mbH