


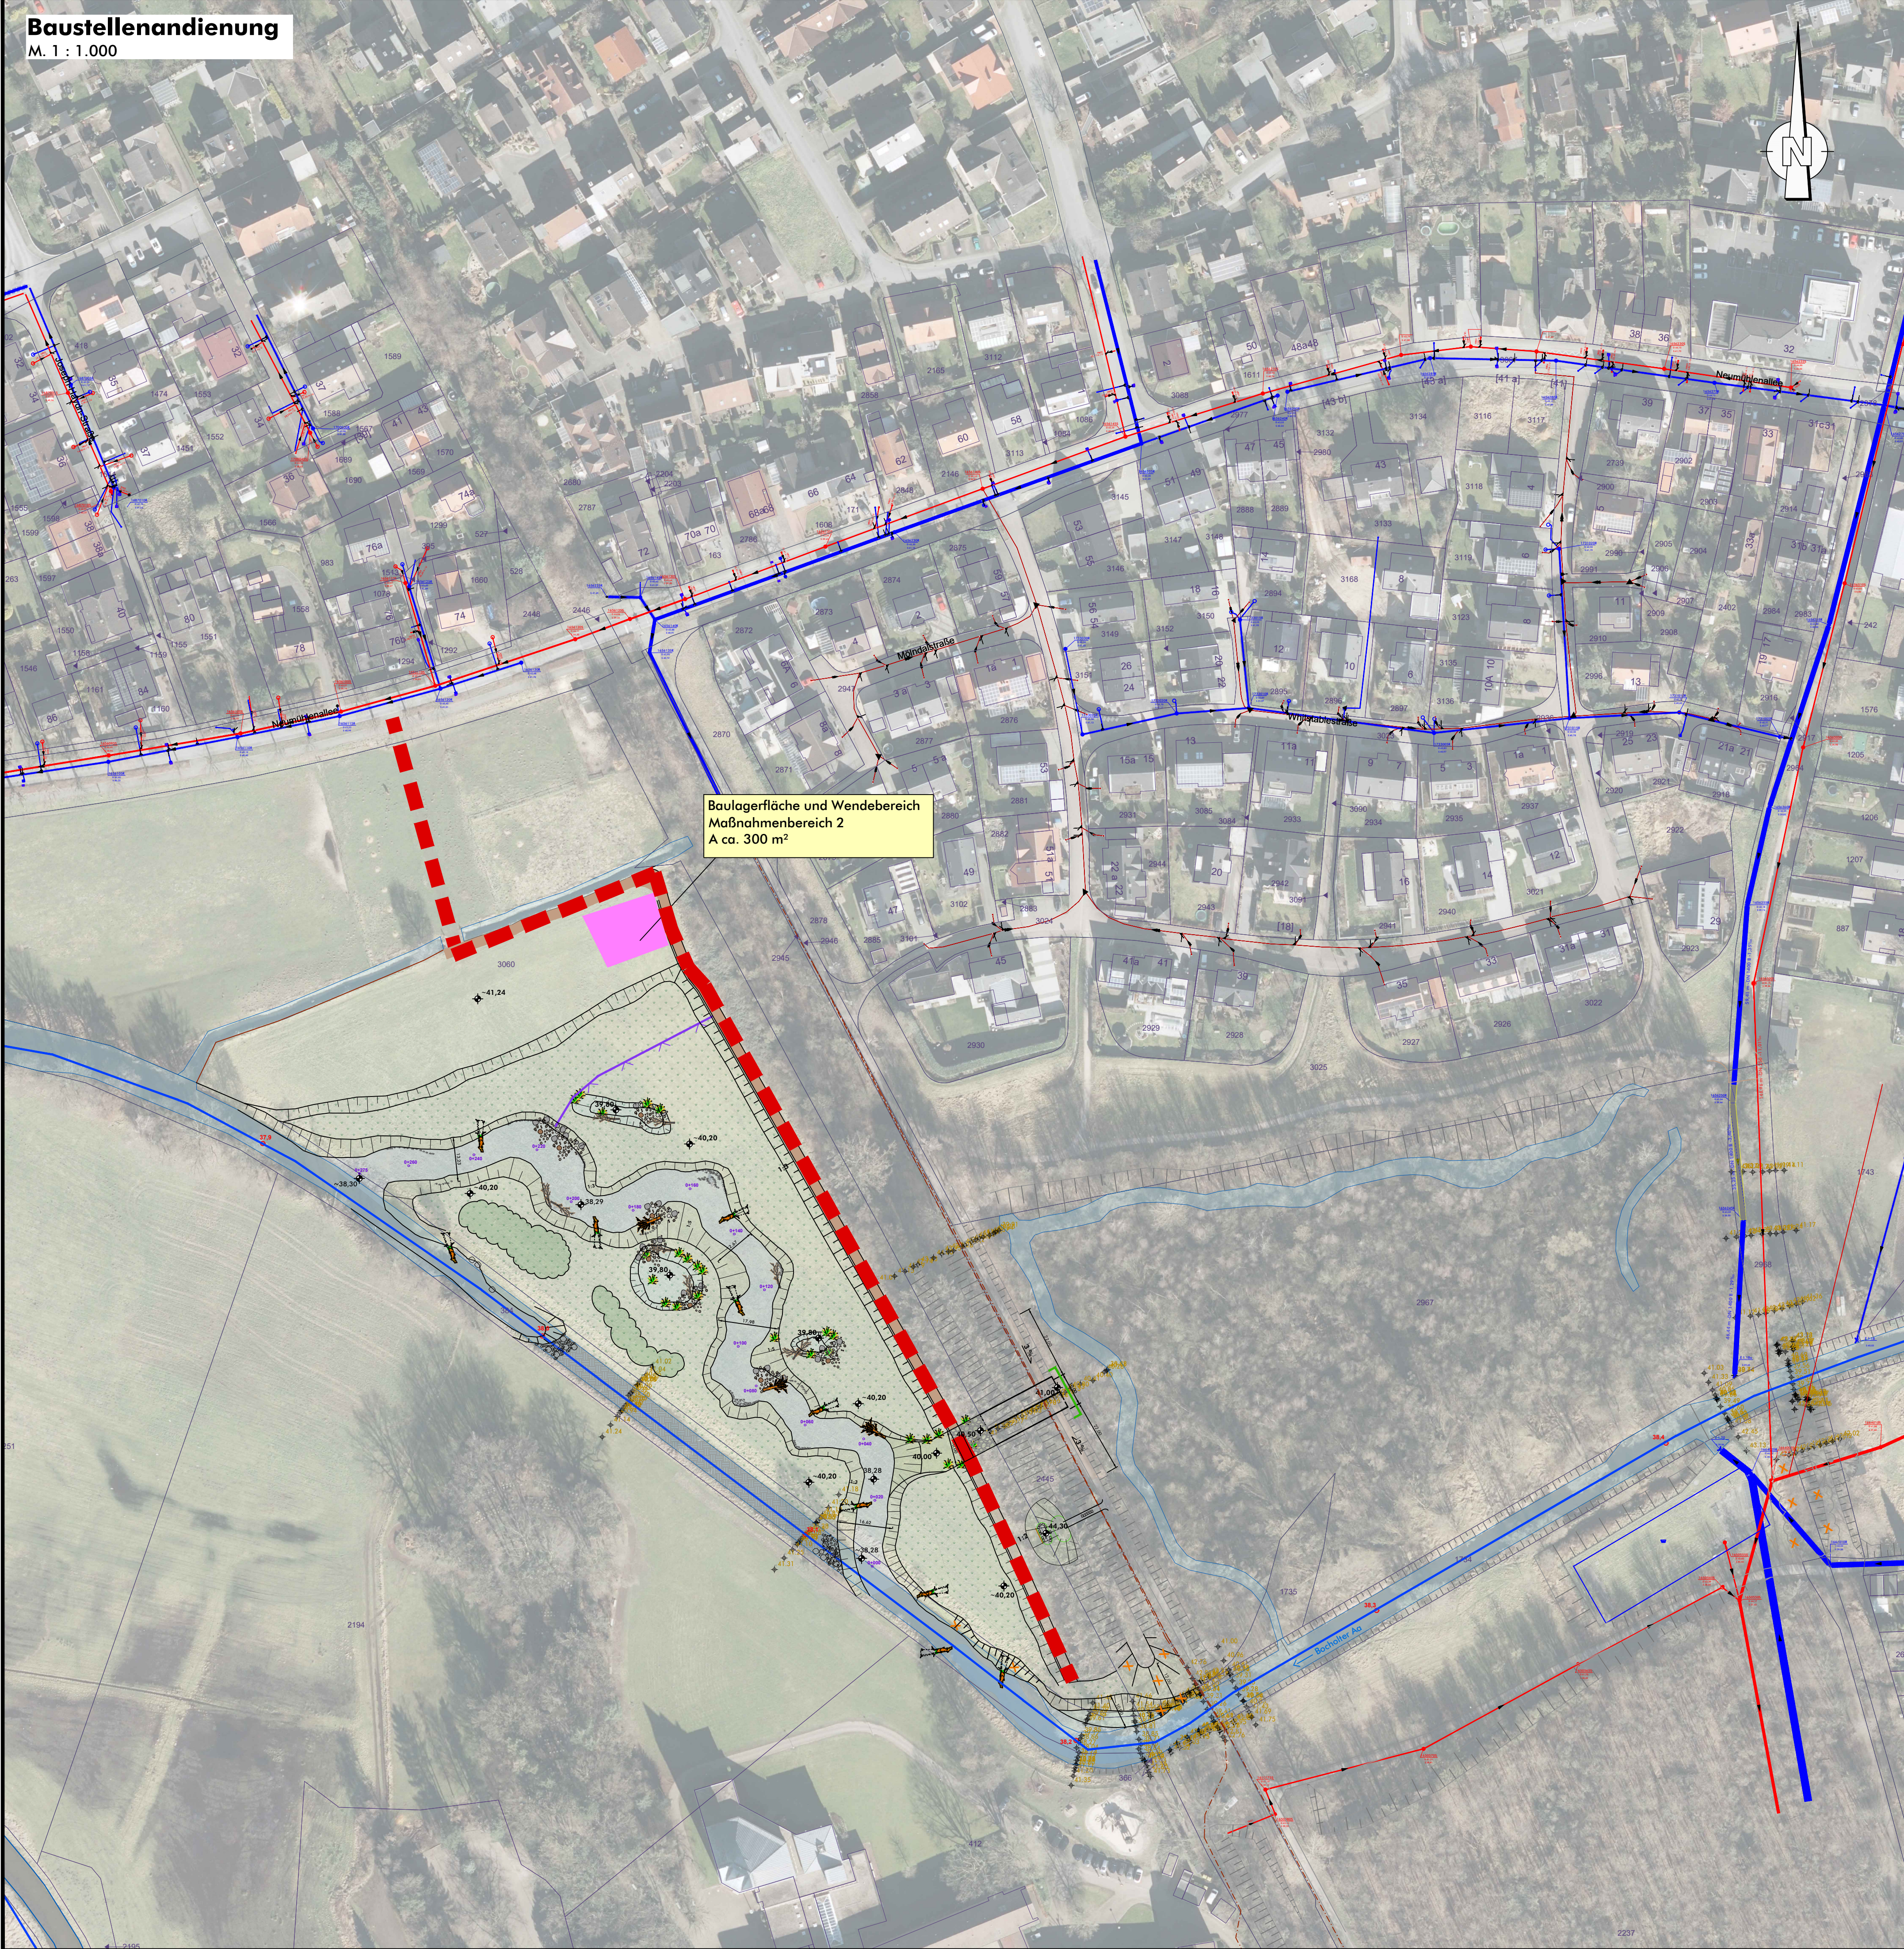

LEGENDE

Baustellenandienung

- Baulagerfläche und Wendebereich
- Baustellenandienung

Legende Lageplan Planung siehe Anlage 3

Bestand

- Geländehöhe [Vermessung Sönnichsen&Weinert, 2024]
- Stationierung [GSK Auflage 3E, 2019]
- Böschung [digitalisiert nach Luftbild, 2024]
- Flurstücke [Stadt Borken, 2024]
- Ver-/Entsorgungsleitungen
 - Kanal RW [Stadtwerke Borken/Westf. GmbH, 2024]
 - Kanal SW [Stadtwerke Borken/Westf. GmbH, 2024]
 - Kanal MW [Stadtwerke Borken/Westf. GmbH, 2024]
 - Strom [Stadtwerke Borken, 2025]

Geobasisdaten der Kommunen und des Landes NRW © Geobasis NRW 2025

Renaturierung und Aufweitung von Engstellen an
der Bocholter Aa
- Ausführungsplanung -

Bearb.: Weh	Maßstab 1 : 1.000	Baustellenandienung Anlage 7
Gez.: Sch		
 Kreisstadt Borken		Borken, Januar 2026
 Sönnichsen & Weinert Ingenieurgesellschaft für Wasserbau und Wasserwirtschaft mbH		Schwarzer Weg 9 - 32423 Minden Tel. (05 71) 4 52 26 - Fax 4 15 32 post@soe-ing.de - www.soe-ing.de

Minden,
Januar 2026