


1.OBERGESCHOSS

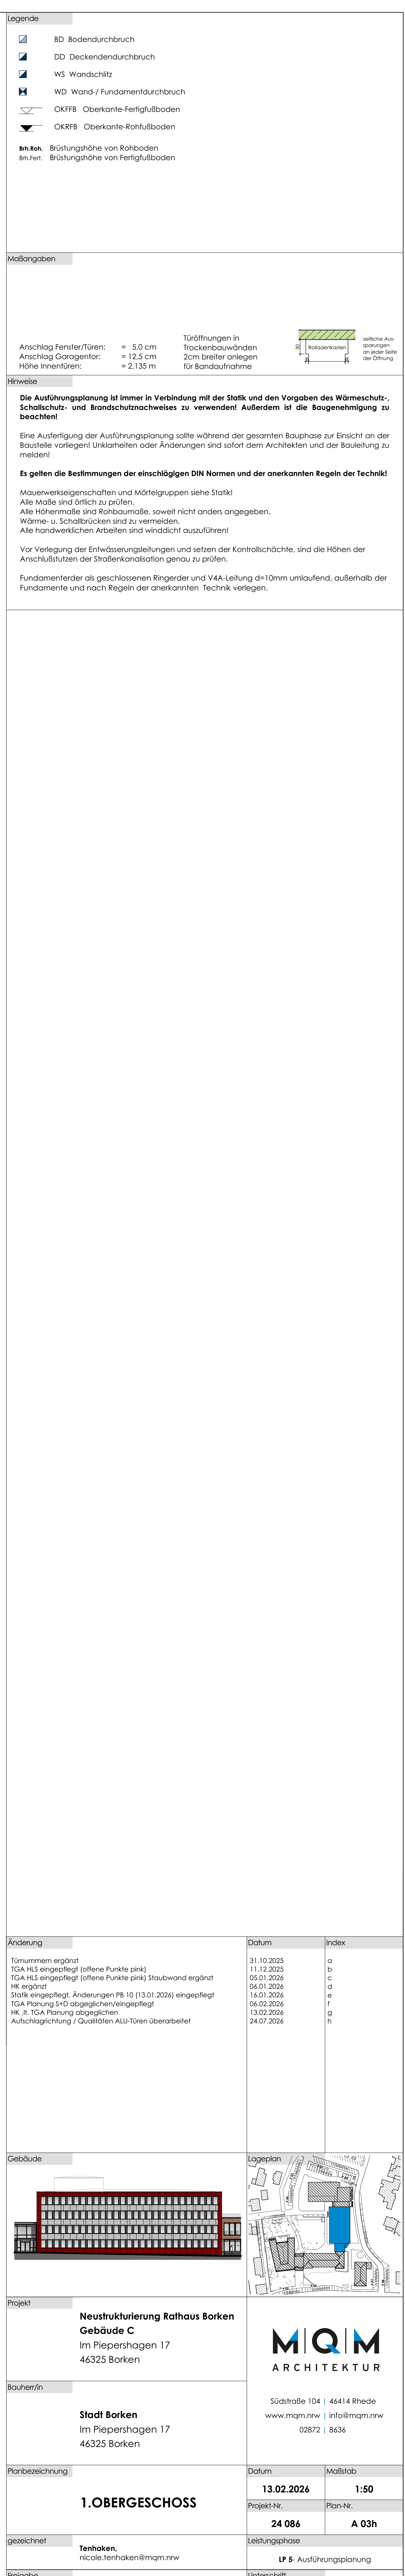

Diese Zeichnungen sind urheberrechtlich geschützt und dürfen nicht ohne Einwilligung des Planverfassers / der Planverfasserin vervielfältigt oder weitergegeben werden.