
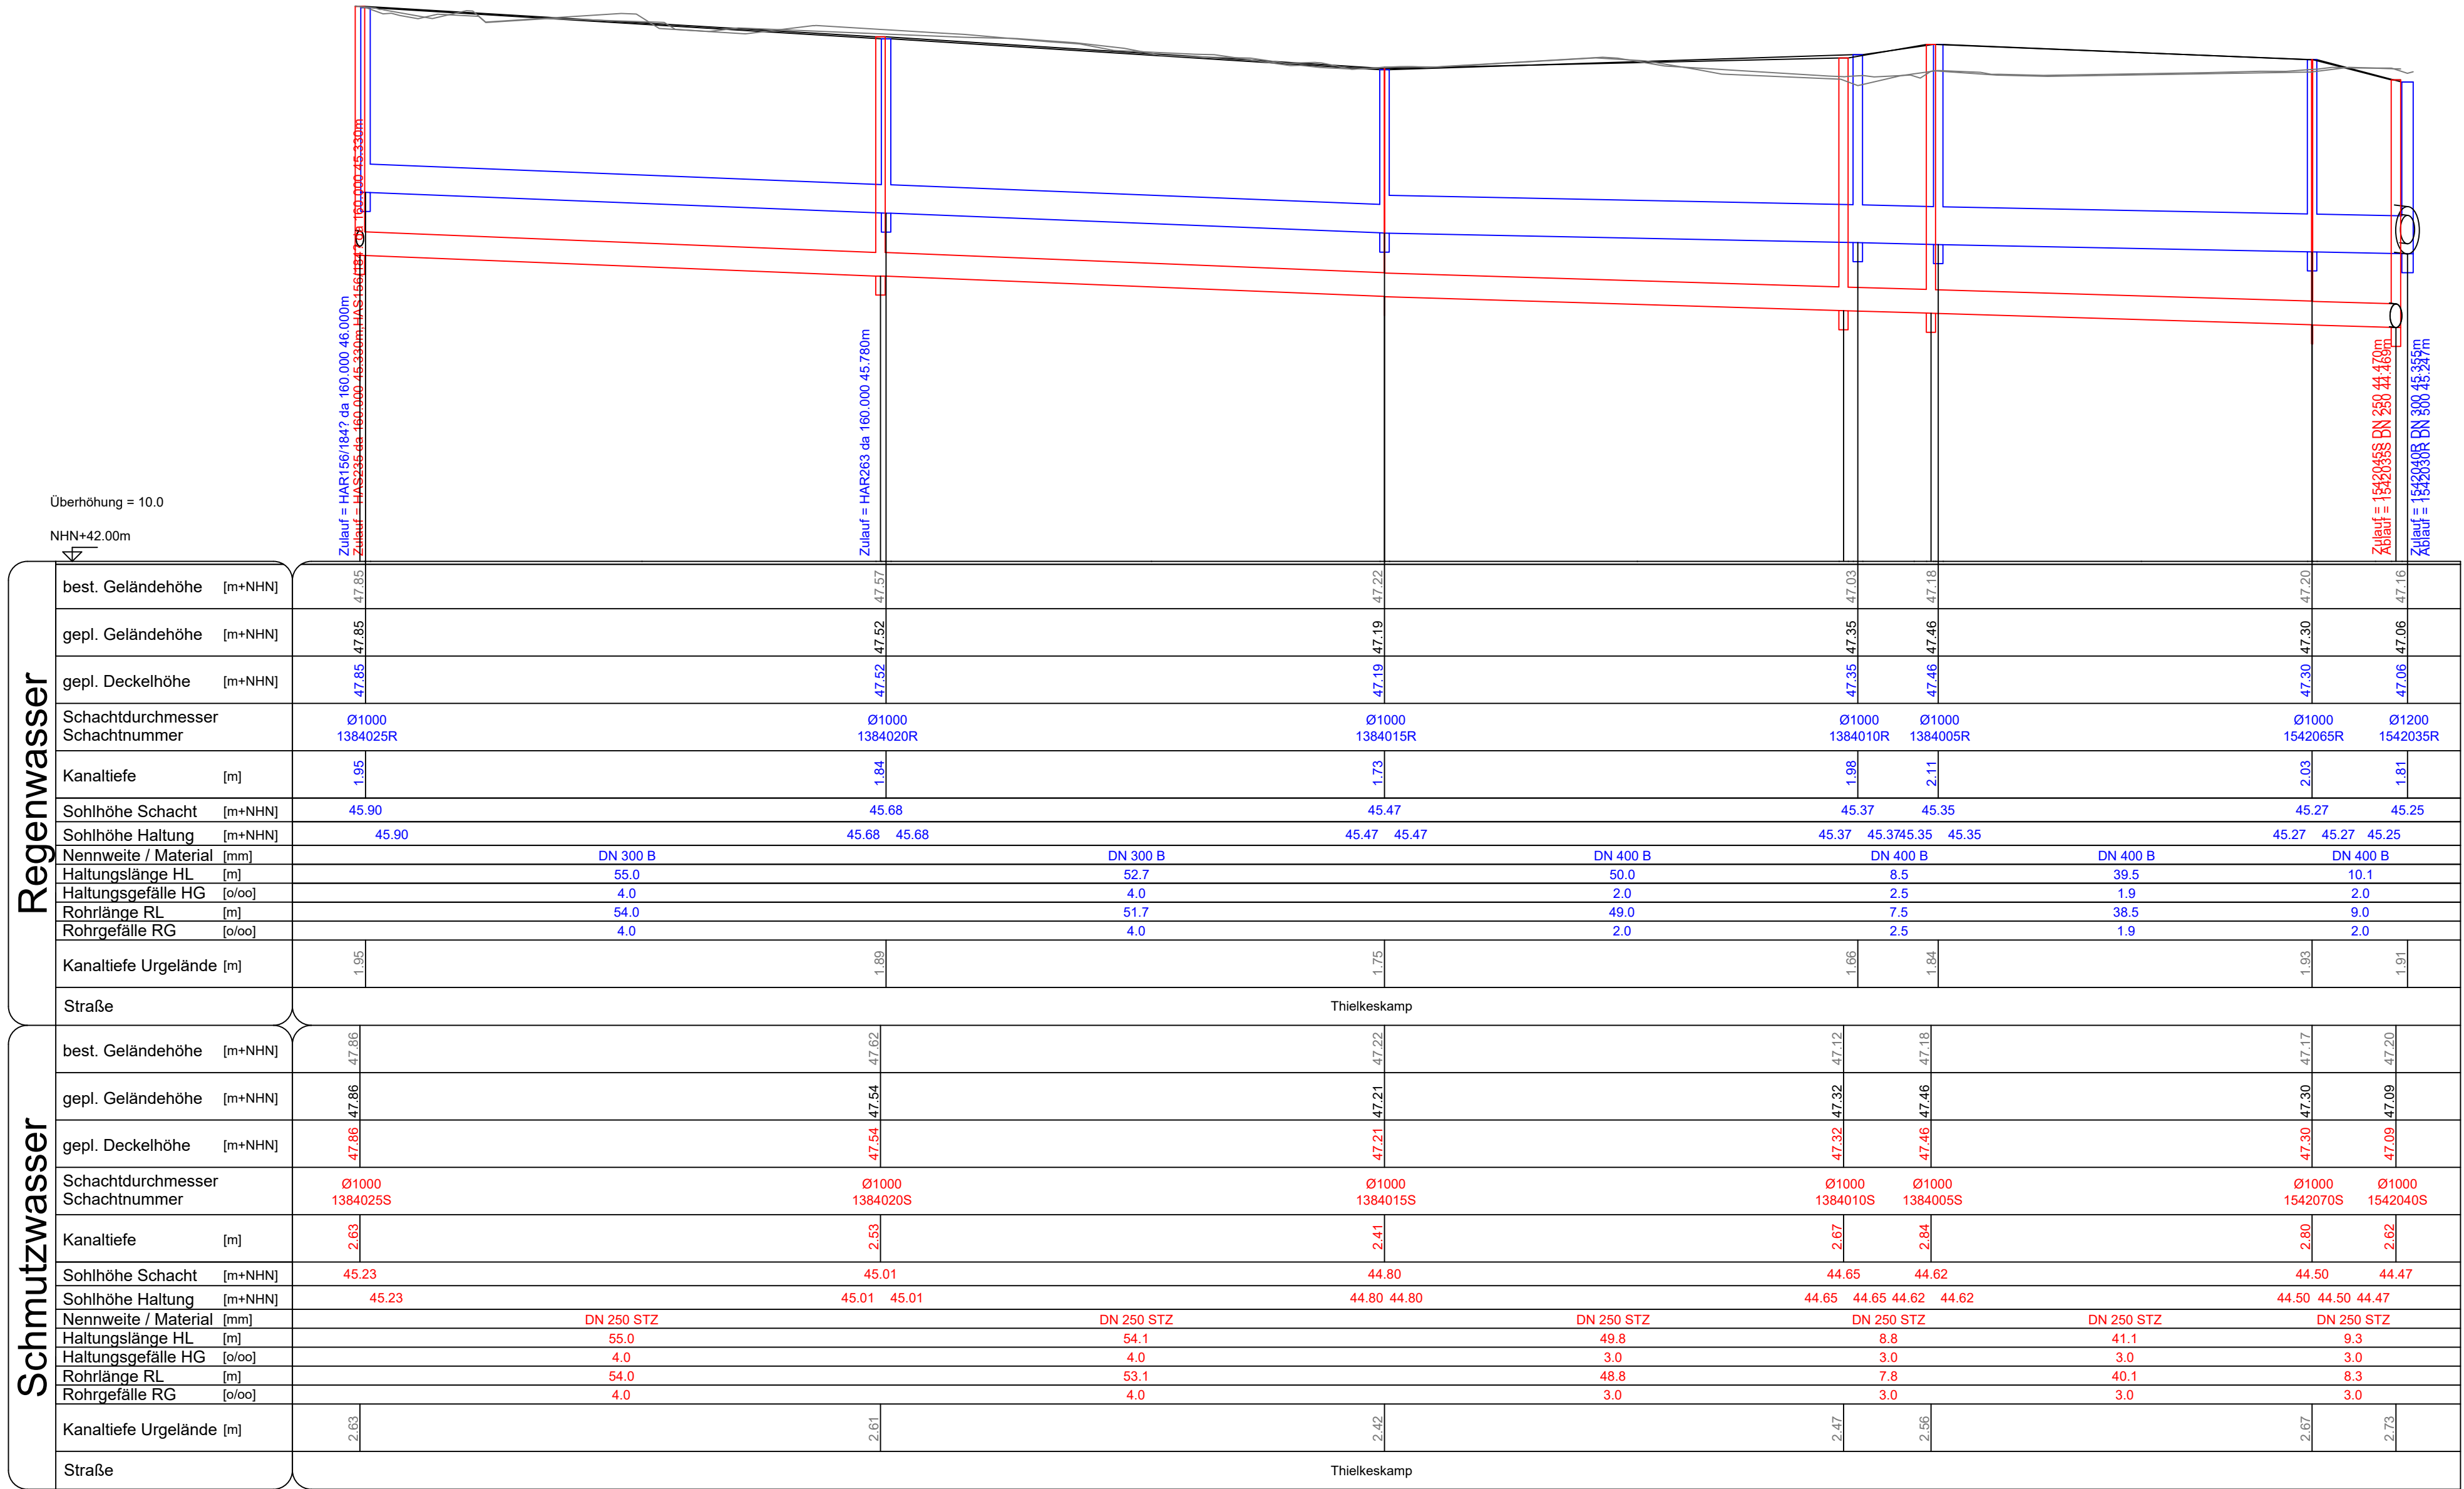


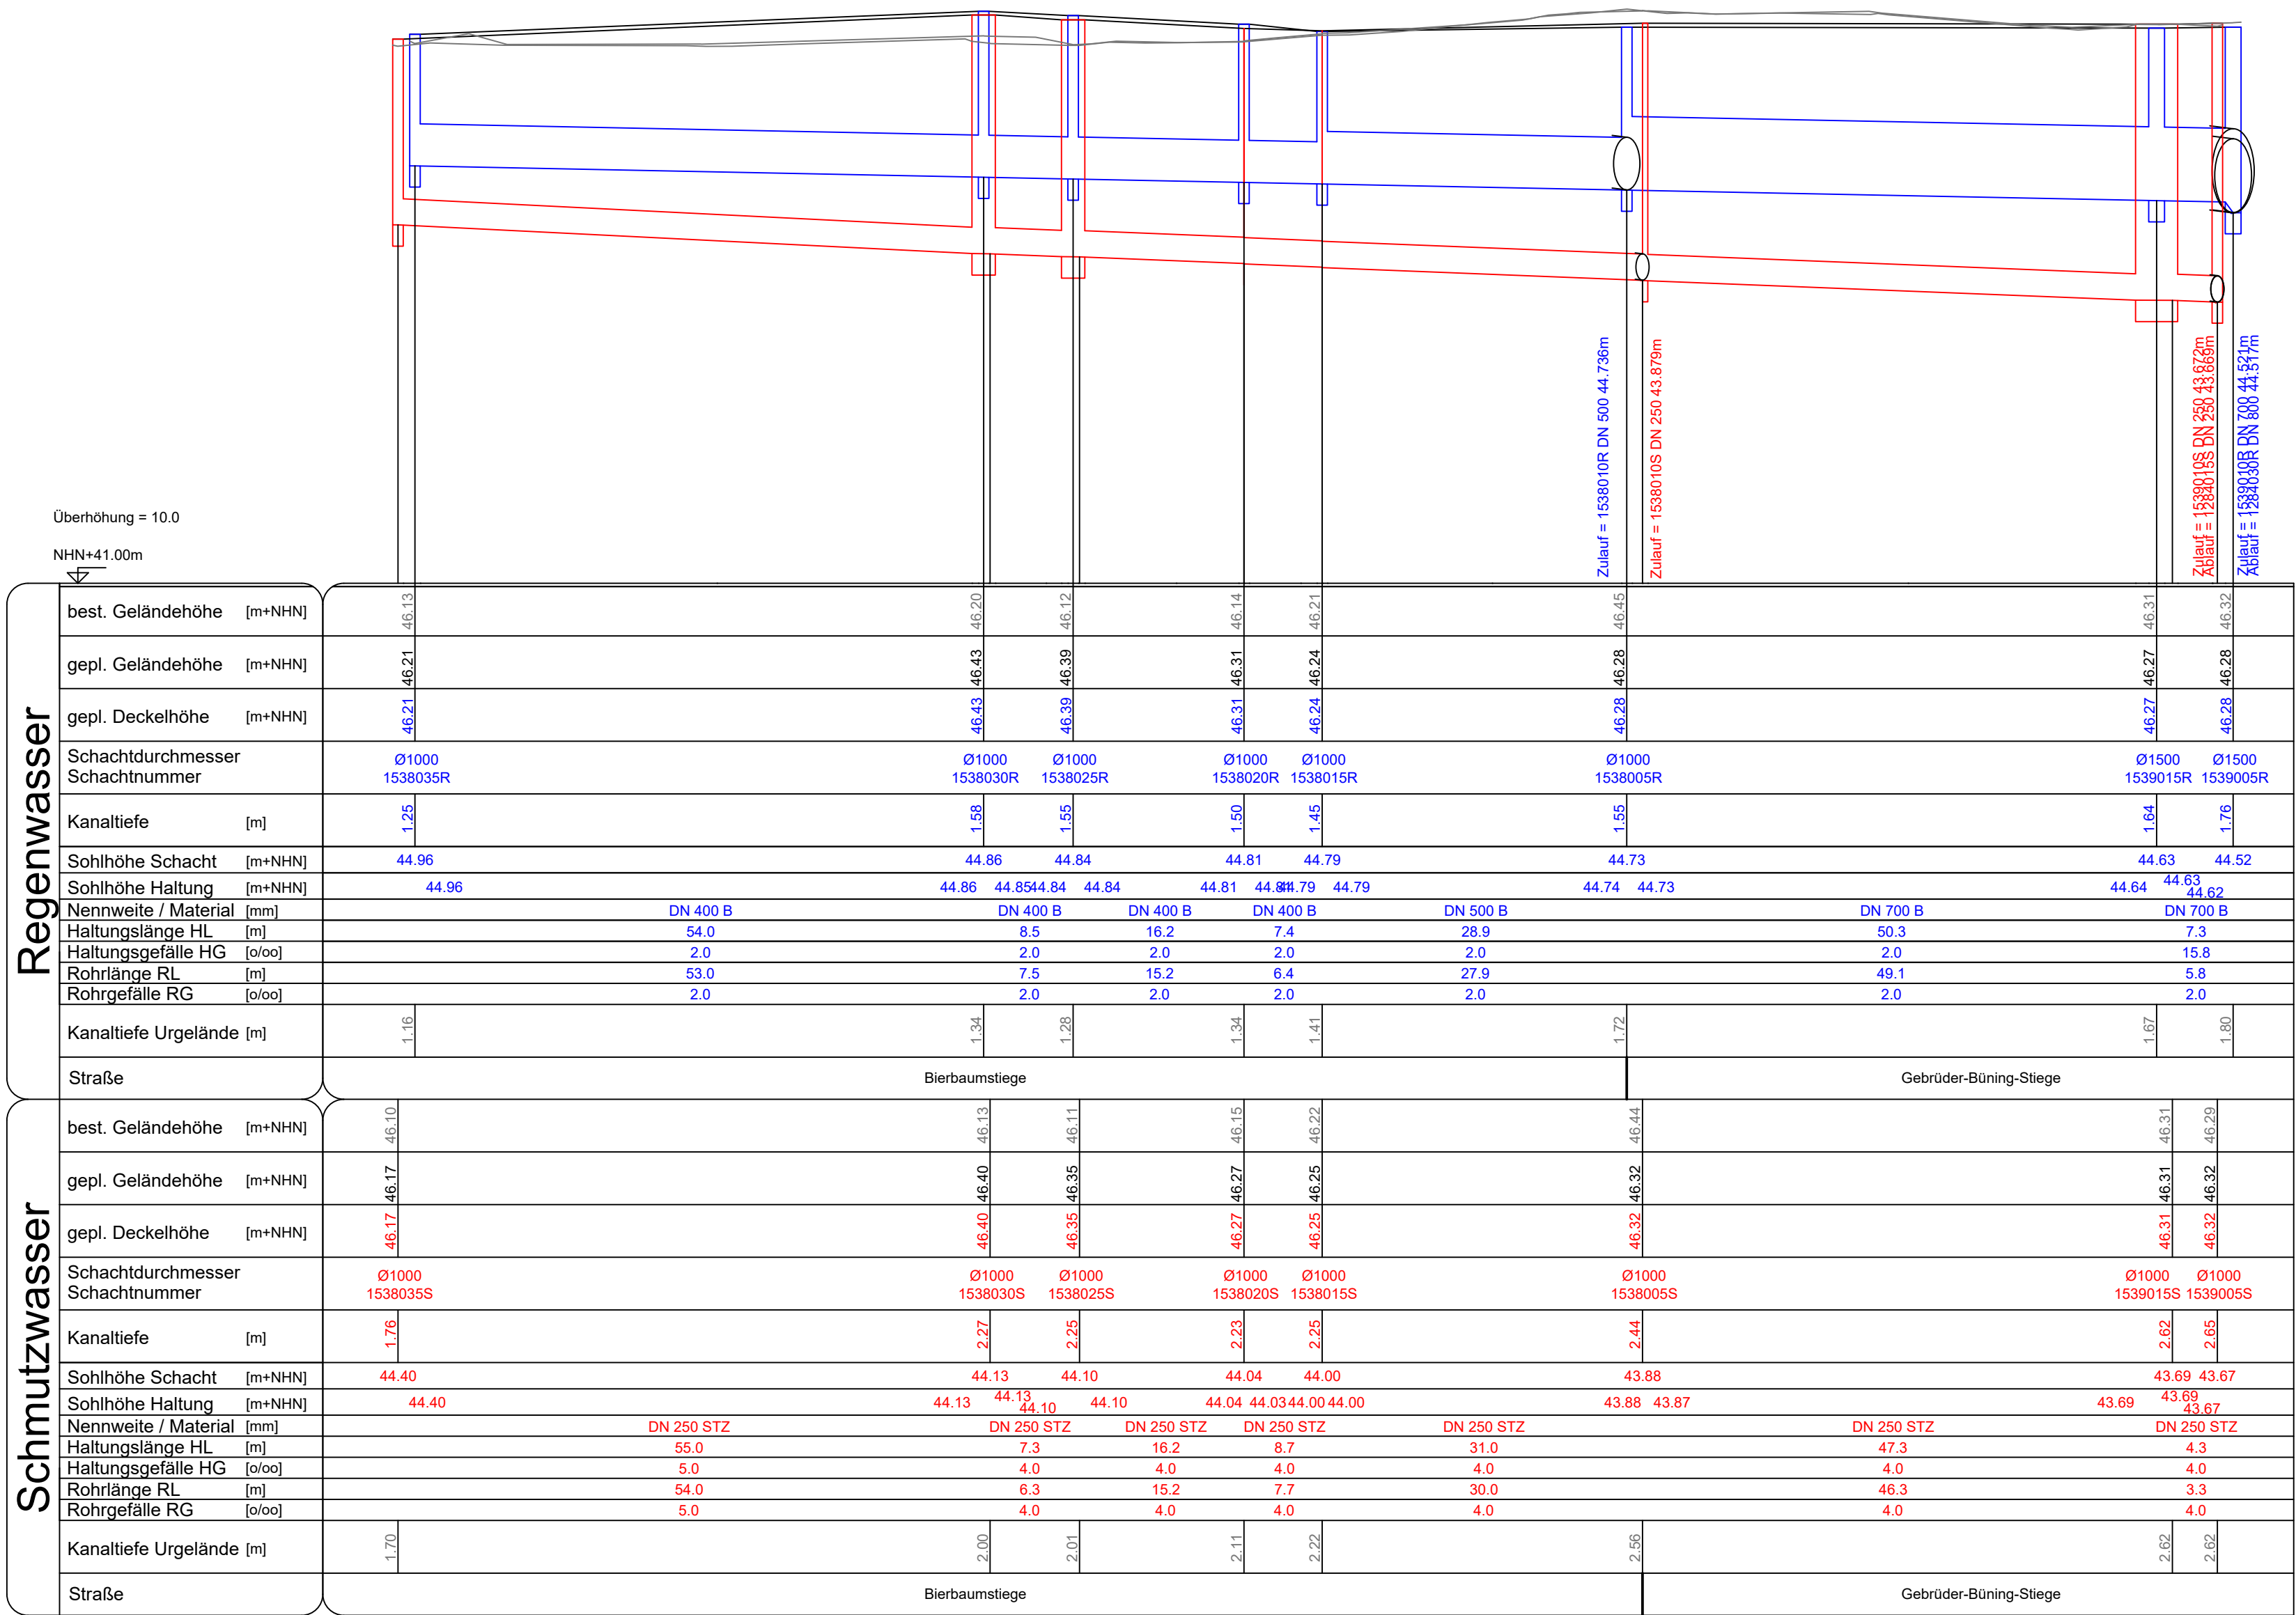

Ausführungsplan Abwasseranlagen !

Alle Maße und Höhen in der Örtlichkeit prüfen !

Dieser Plan hat Vorrang vor allen anderen Plänen !

Bei Unstimmigkeiten ist die Bauleitung zu unterrichten !

Lageplan gilt nur in Verbindung mit den Kanallängs-

schnitten, Sonderbauwerkszeichnungen und Details.

Angaben zu Versorgungsleitungen nur nachrichtlich.

Es gelten nur die Planunterlagen der Versorgungsunternehmen.

Baugrunduntersuchung beachten !



Stadt Borken
Kreis Borken



ISW Ingenieur Sozietät GmbH
Beratende Ingenieure
Röntgenstraße 27 | 46229 Borken
02861 809990
info@isw-ingenieurs.de
www.isw-ingenieurs.de

Projekt

Erschließung BO 10 - Wasserstiege

Plan										Maßstab					
Ausführungslängsschnitt Kanal 7(7)										1 : 500/50					
Projektnummer		Zeichnungsnummer						Index		Datum		Bearbeitung			
BOR-048/09		0	5	0	1	1	3	0	7	0	0	26.02.2026		Me / Pi	
Index		Art der Änderung								Anlage 3		Blatt 11			
Planverfasser/-in										Auftraggeber/-in					

NUR ZUR AUSSCHREIBUNG!

Borken, den

Borken, den