


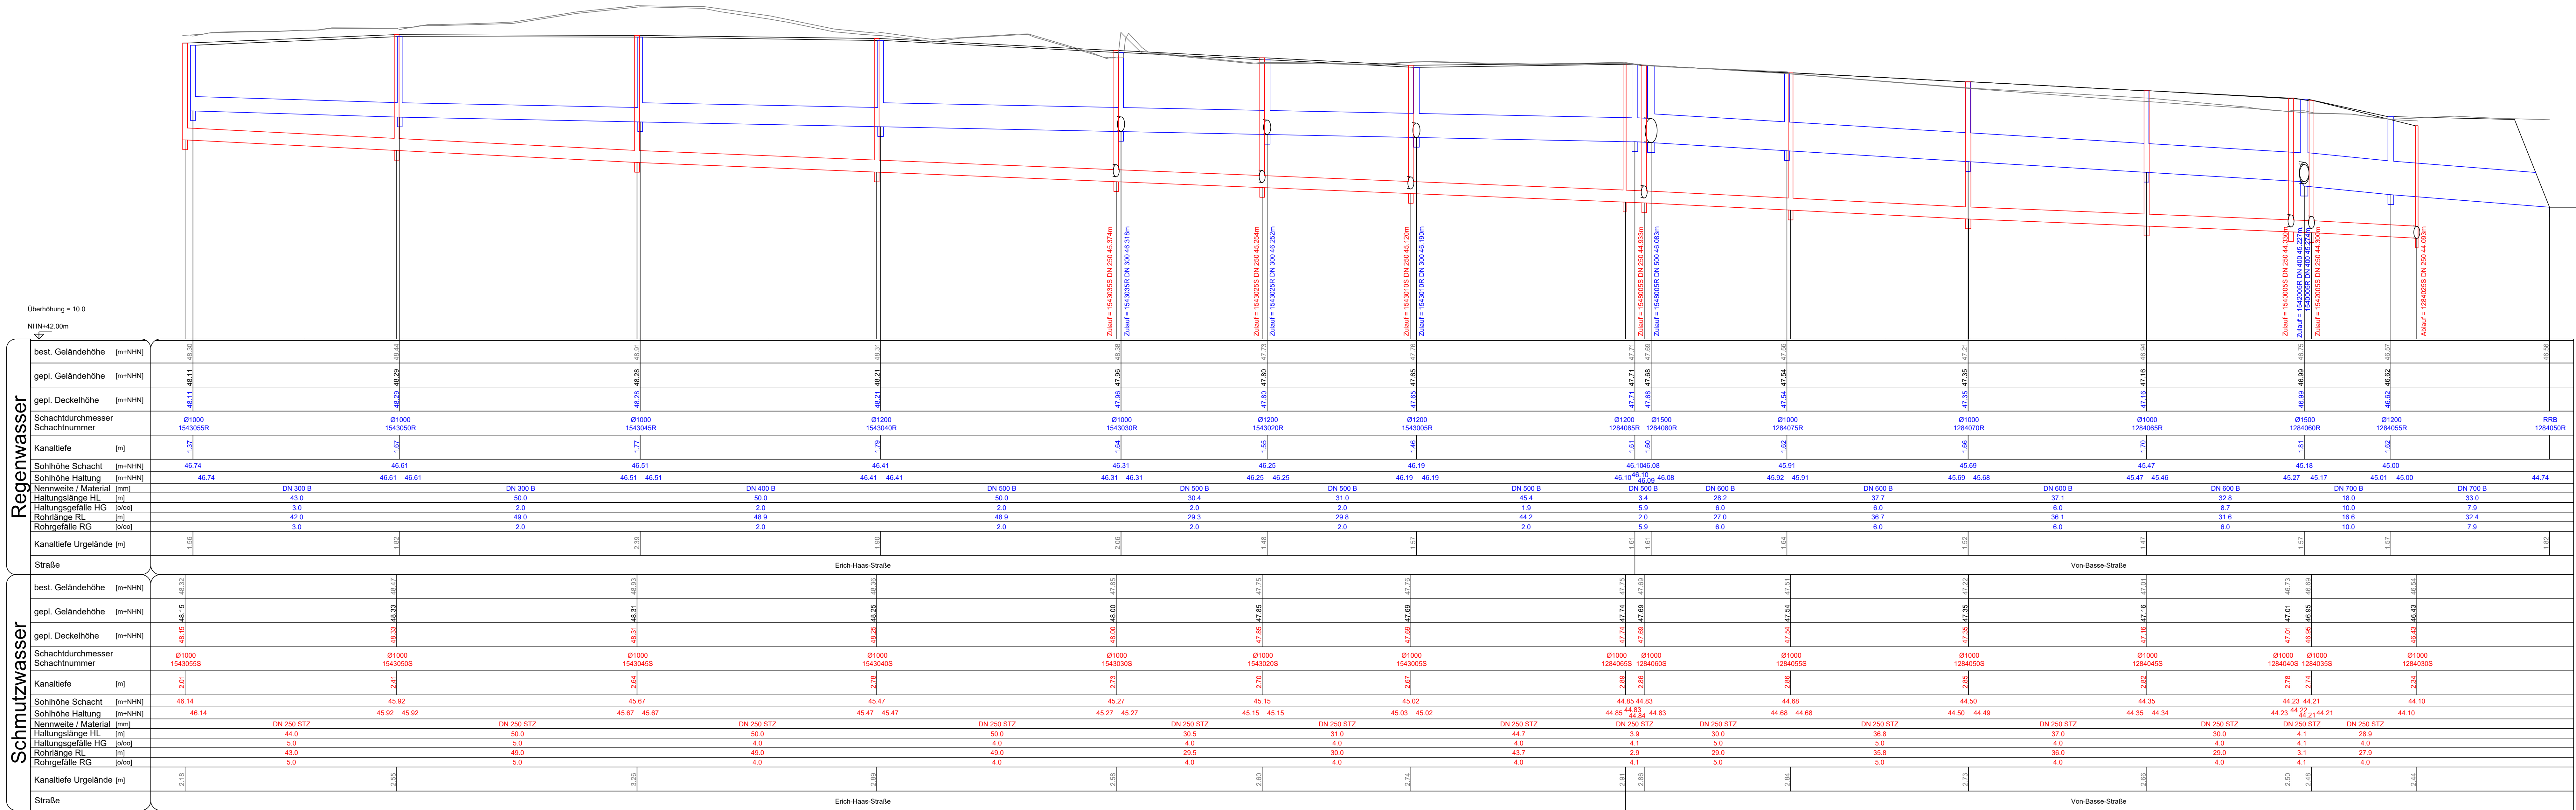

Ausführungsplan Abwasseranlagen !

Alle Maße und Höhen in der Örtlichkeit prüfen !
Dieser Plan hat Vorrang vor allen anderen Plänen !
Bei Unstimmigkeiten ist die Bauleitung zu unterrichten !
Lageplan gilt nur in Verbindung mit den Kanallängsschnitten, Sonderbauwerkszeichnungen und Details.
Angaben zu Versorgungsleitungen nur nachrichtlich.
Es gelten nur die Planunterlagen der Versorgungsunternehmen.
Baugrunduntersuchung beachten !

Stadt Borken
Kreis Borken

...der richtige Weg

ISW Ingenieur Sozietät GmbH
Beratende Ingenieure
Röntgenstraße 27 | 46325 Borken
02861 809990
info@isw-ingenieure.de
www.isw-ingenieure.de

Projekt					
Erschließung BO 10 - Wasserstiege					
Plan				Maßstab	
Ausführungslängsschnitt Kanal 1(7)				1 : 500/50	
Projektnummer	Zeichnungsnummer			Index	Datum
BOR-048/09	0	5	0	1	26.02.2026
				0	Me / Pi
Index	Art der Änderung			Anlage 3	Blatt 5
Planverfasser/-in			Auftraggeber/-in		
Borken, den			Borken, den		