


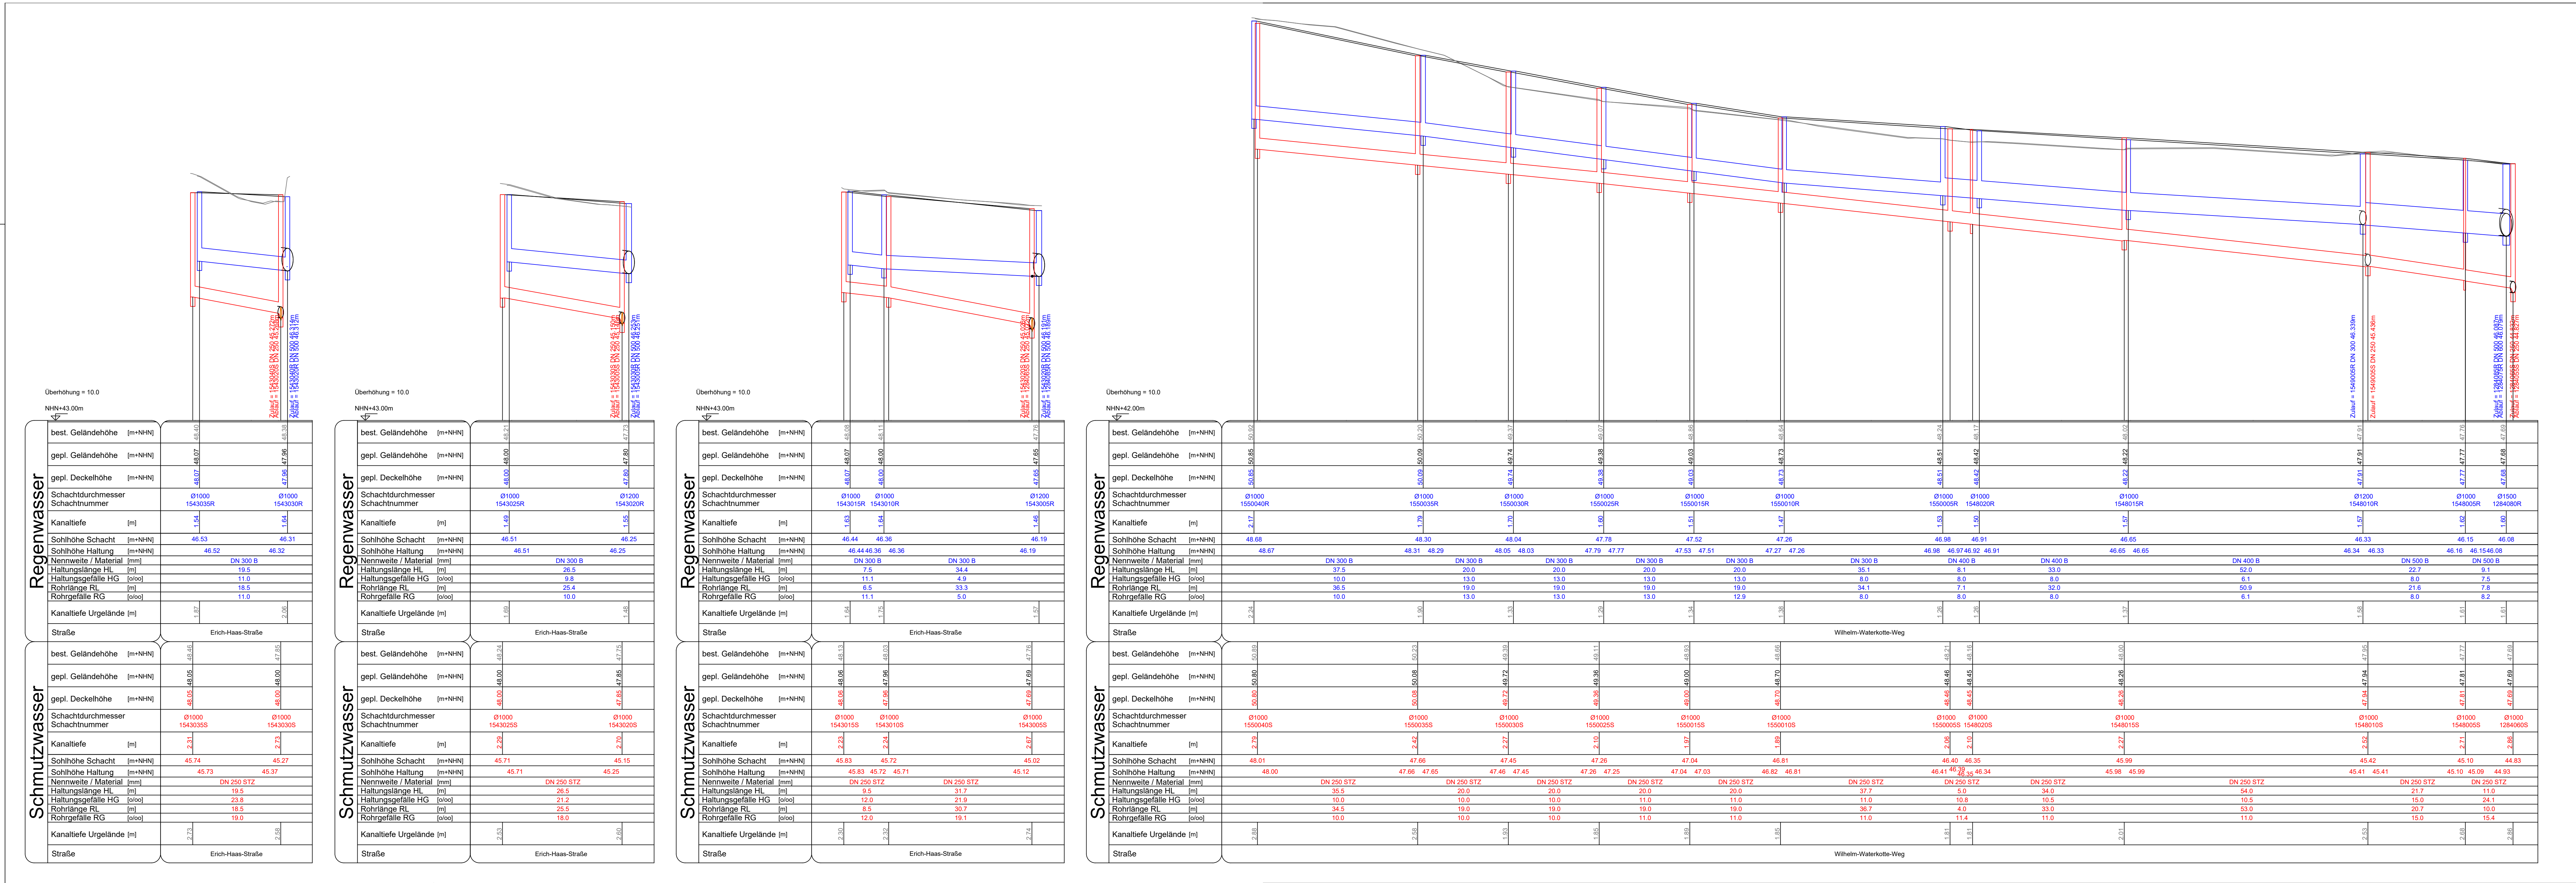

Ausführungsplan Abwasseranlagen !

Alle Maße und Höhen in der Örtlichkeit prüfen !

Dieser Plan hat Vorrang vor allen anderen Plänen !


Bei Unstimmigkeiten ist die Bauleitung zu unterrichten !

Lageplan gilt nur in Verbindung mit den Kanallängsschnitten, Sonderbauwerkszeichnungen und Details.

Angaben zu Versorgungsleitungen nur nachrichtlich.

Es gelten nur die Planunterlagen der Versorgungsunternehmen.

Baugrunduntersuchung beachten !

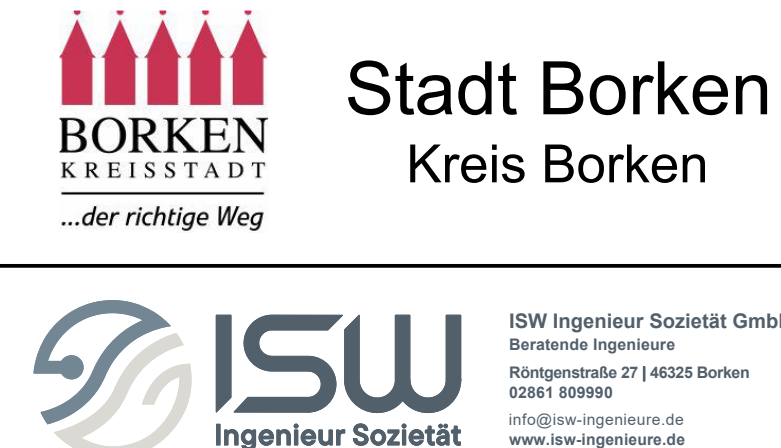

Projekt

Erschließung BO 10 - Wasserstiege

Plan											Maßstab		
Ausführungslängsschnitt Kanal 2(7)											1 : 500/50		
Projektnummer		Zeichnungsnummer									Index	Datum	Bearbeitung
BOR-048/09		0	5	0	1	1	3	0	2	0	0	26.02.2026	Me / Pi
Index	Art der Änderung										Anlage 3	Blatt 6	
Planverfasser/-in											Auftraggeber/-in		
NUR ZUR AUSSCHREIBUNG!													
Borken, den													
Borken, den													