


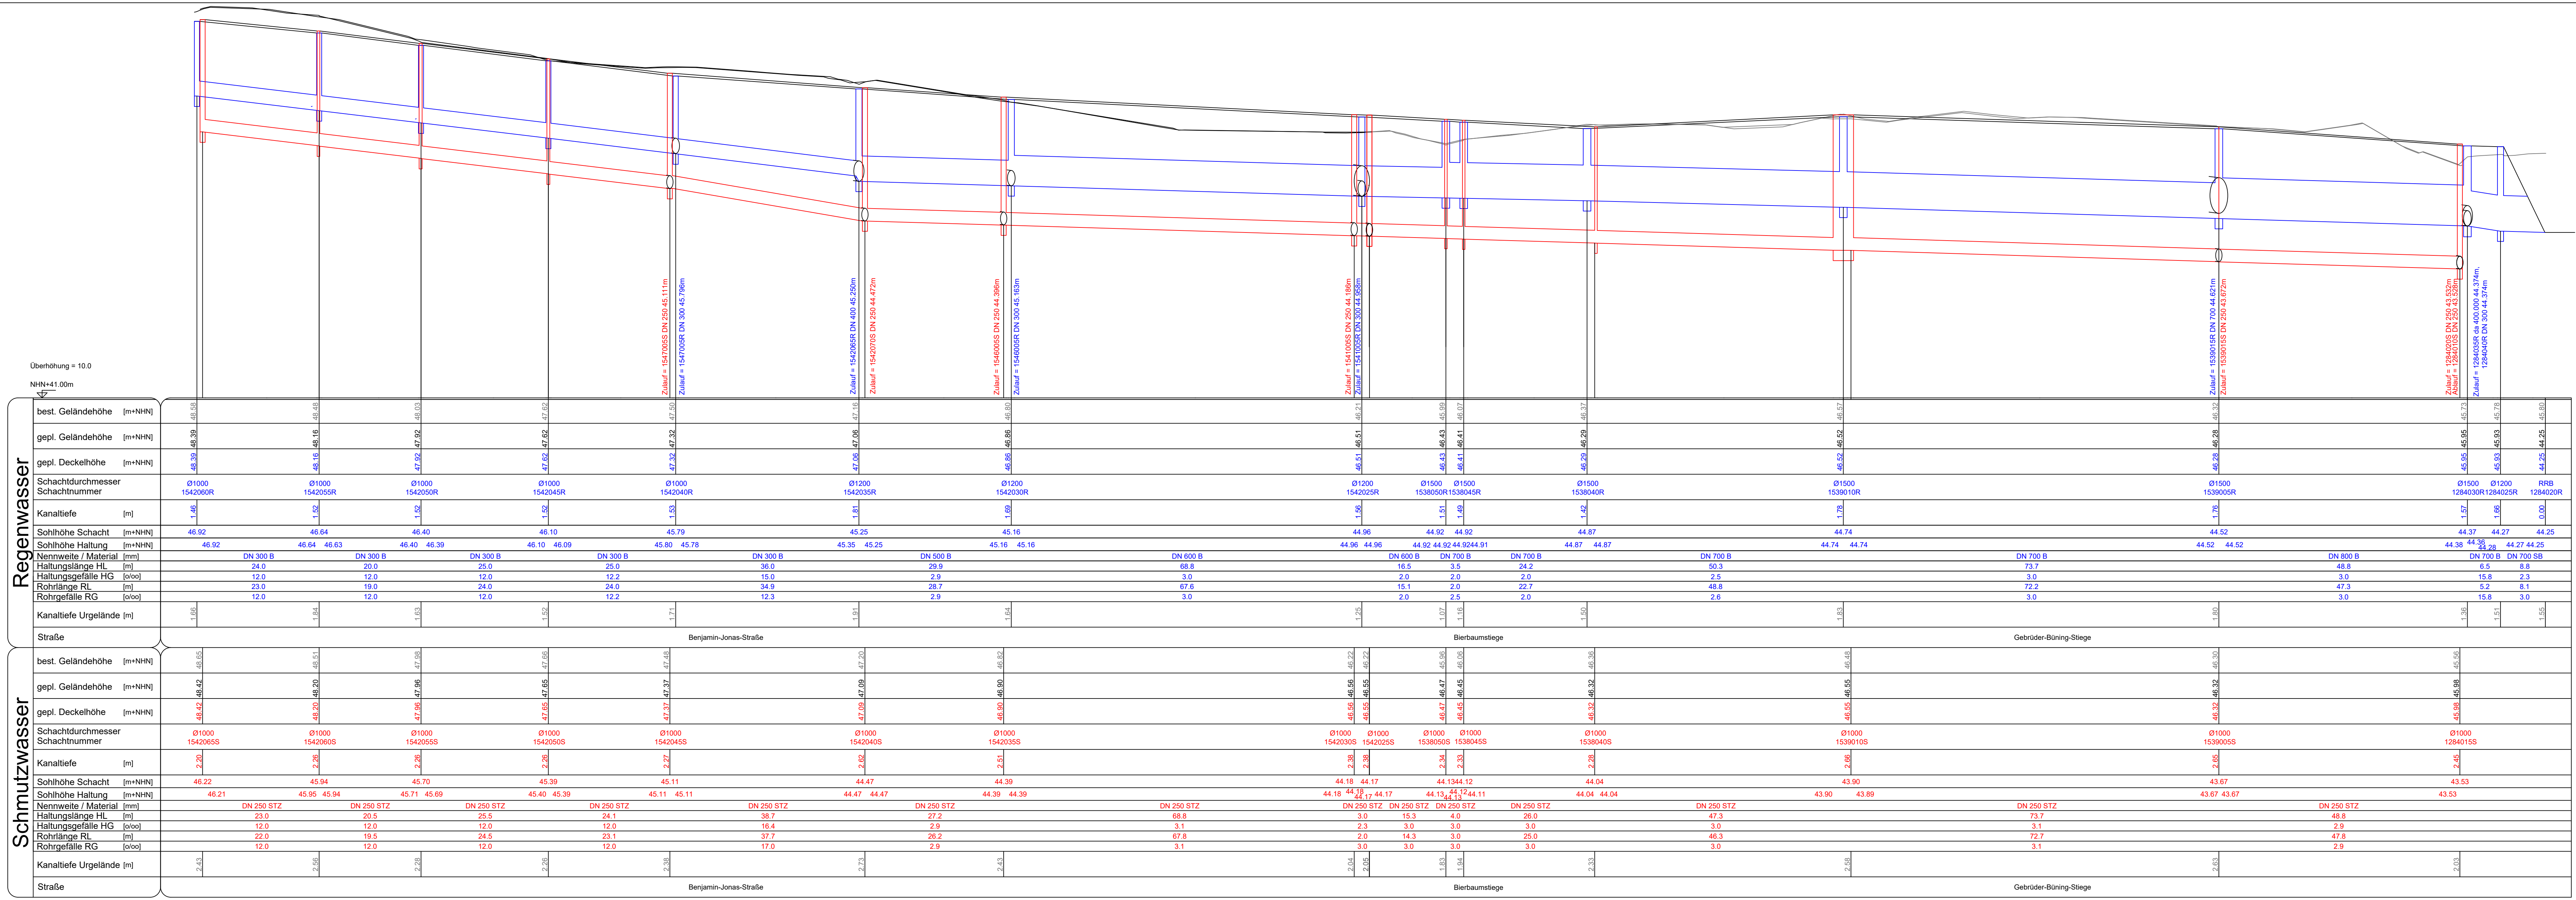

Ausführungsplan Abwasseranlagen !

Alle Maße und Höhen in der Örtlichkeit prüfen !
Dieser Plan hat Vorrang vor allen anderen Plänen !
Bei Unstimmigkeiten ist die Bauleitung zu unterrichten !
Lageplan gilt nur in Verbindung mit den Kanallängsschnitten, Sonderbauwerkszeichnungen und Details.
Angaben zu Versorgungsleitungen nur nachrichtlich.
Es gelten nur die Planunterlagen der Versorgungsunternehmen.

Baugrunduntersuchung beachten !



Projekt						
Erschließung BO 10 - Wasserstiege						
Plan					Maßstab	
Ausführungslängsschnitt Kanal 5(7)					1 : 500/50	
Projektnummer	Zeichnungsnummer			Index	Datum	Bearbeitung
BOR-048/09	0	5	0	1	1	3
	0	5	0	0		
Index	Art der Änderung				Anlage 3	Blatt 9
Planverfasser/-in			Auftraggeber/-in			
Borken, den			Borken, den			

NUR ZUR AUSSCHREIBUNG!