
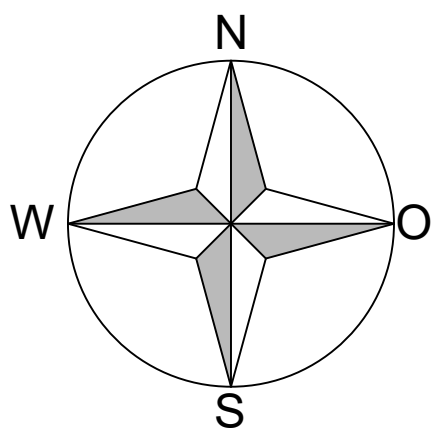


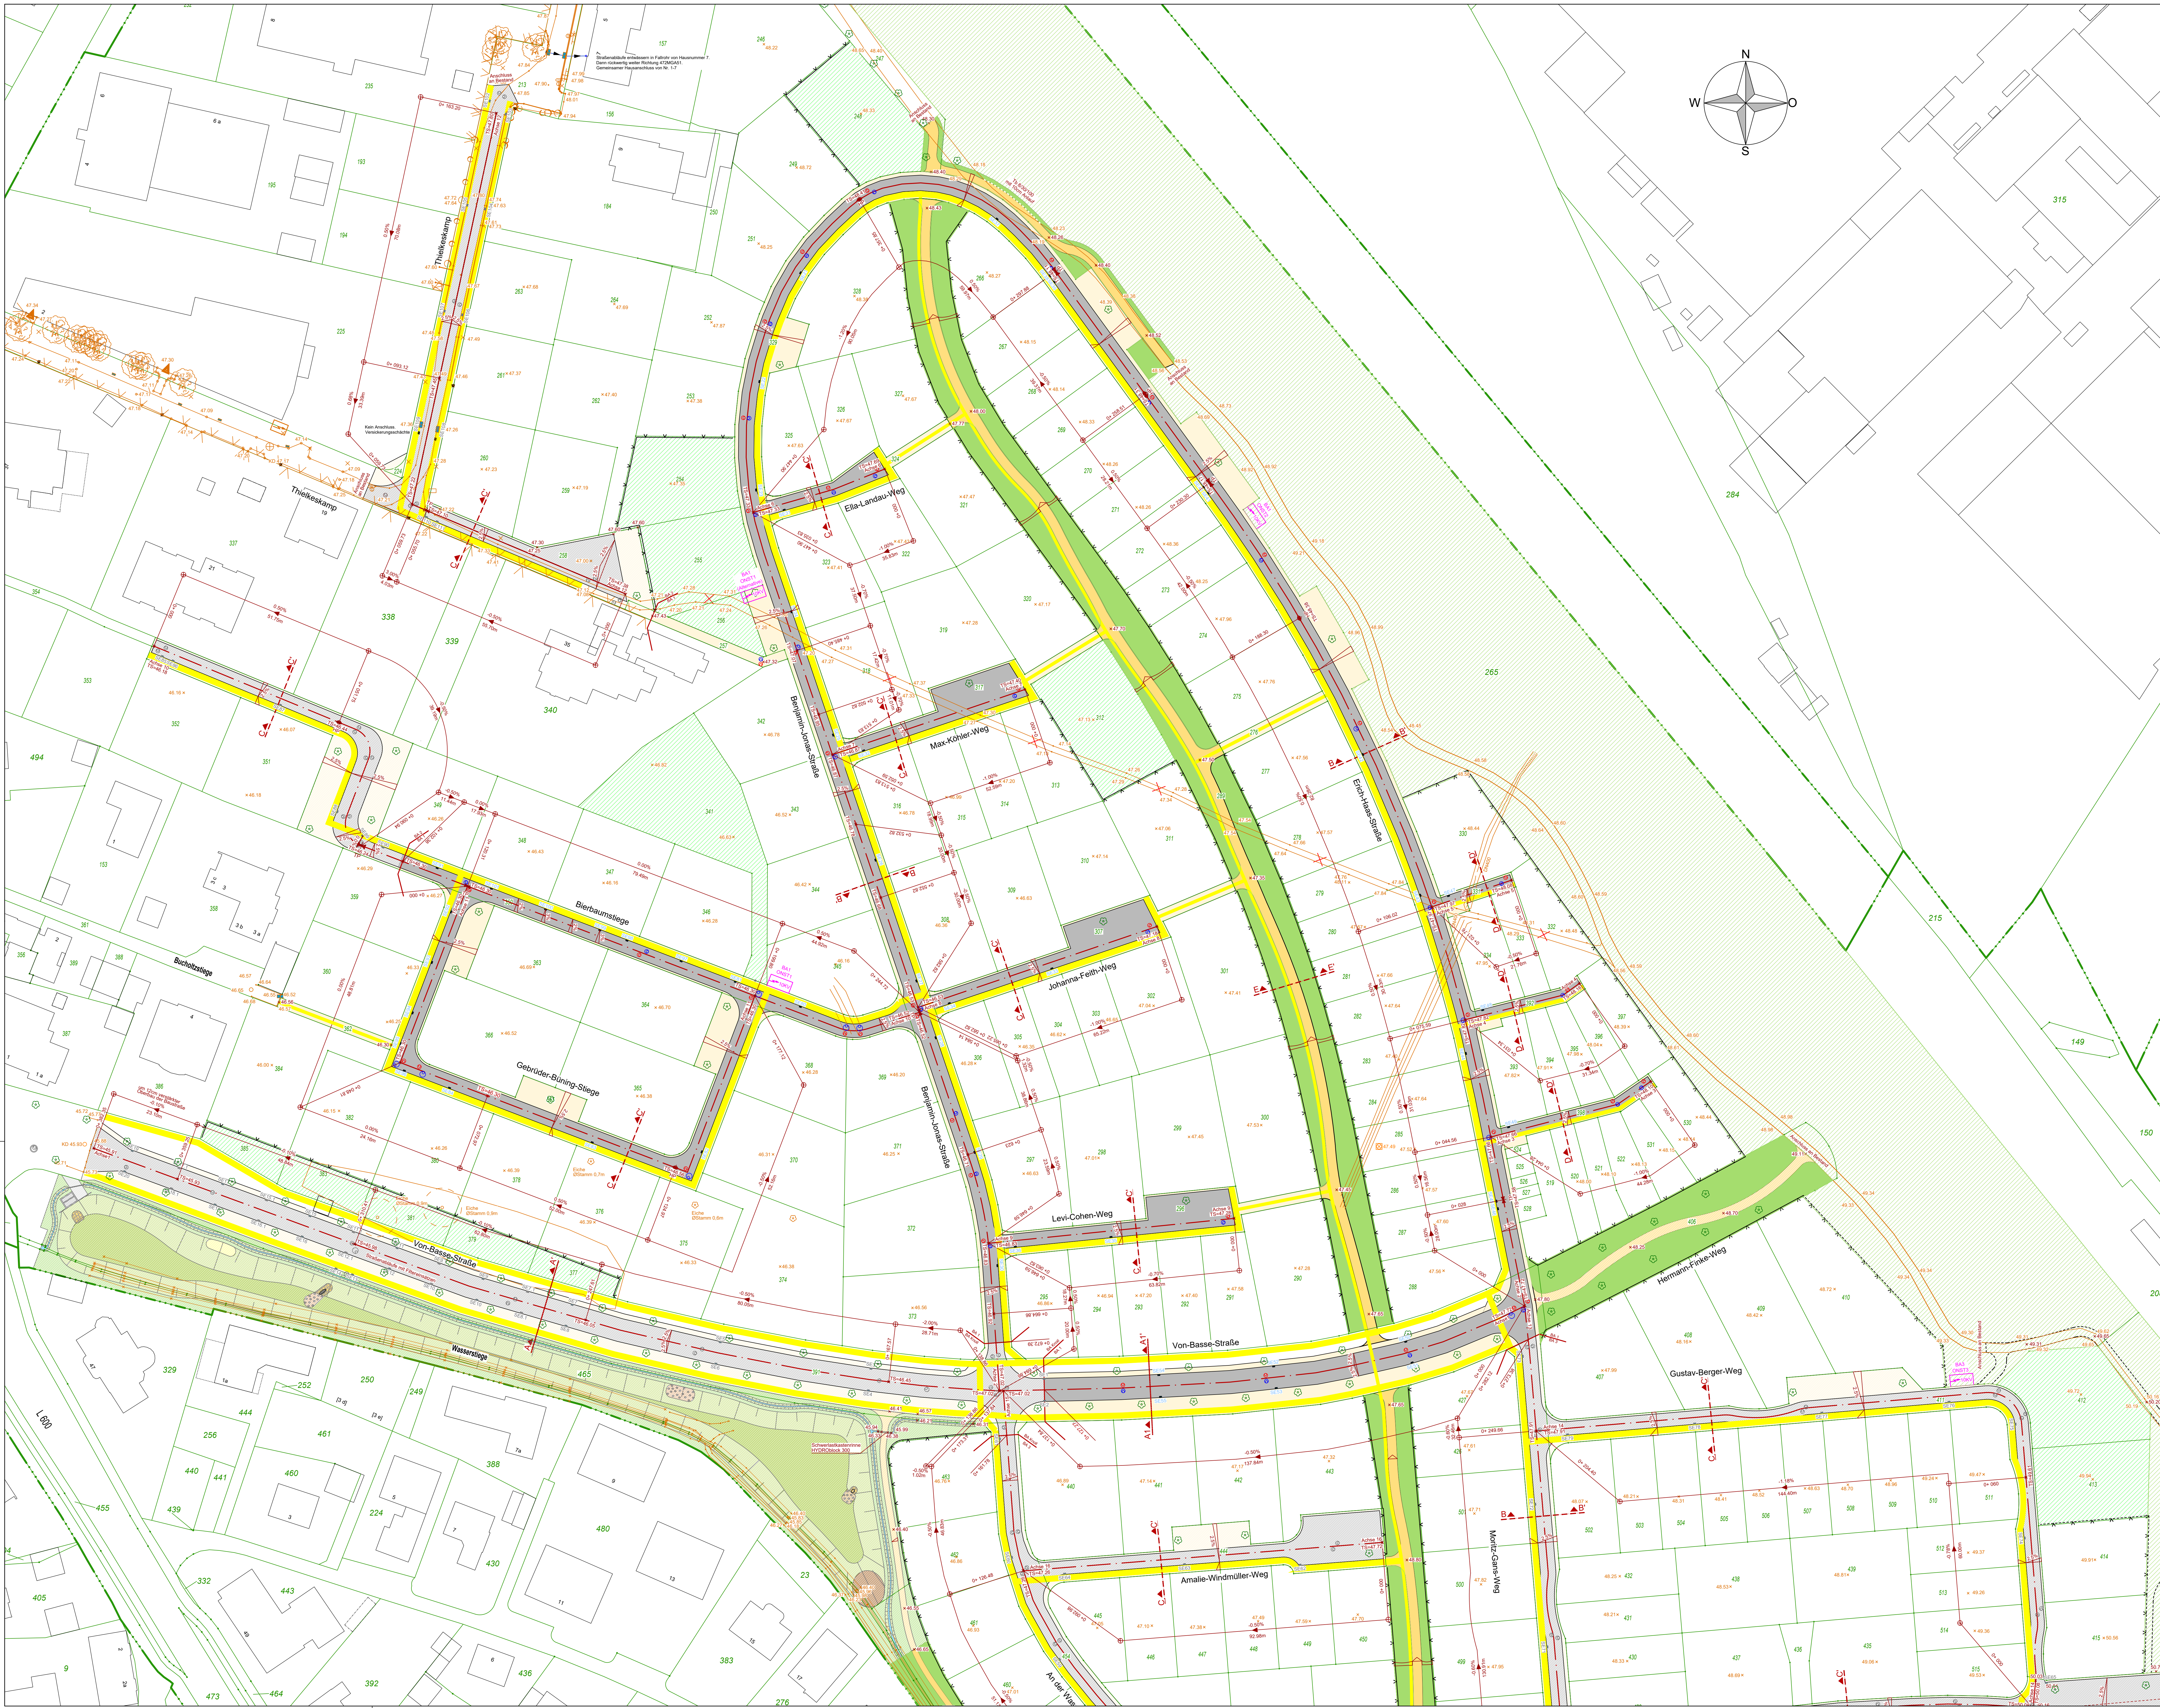


LEGENDE

Planung

- Fahrbahnbereich der Baustraße
- Bankett - Frostschuttkies 0/32mm
- Grünfläche
- Weg Wassergebundene Decke
- Bestandsgehölze erhalten / keine Debaueung
Schutzzaun aus Eichenspaltpfählen, 3-zügig
(Zaunabstand zur Straße 0,5m, zu Anliegergrundstücken 0,3m)
- Straßenablauf Baustraße
- Straßenablauf Endausbau
- Neigungsbrechpunkt
mit Angabe von Gefälle (-)
und Steigung (+) in Prozent,
Länge der Gefälle (Steigungs-) Strecke
- Stationierung
- Gradientenhochpunkt / -tiefpunkt
- 2,5% Quergefälle Einseitneigung
- 2,5% Quergefälle Dachgefälle
- Trasse Versorgungsleitungen

Ausführungsplan Verkehrsanlagen !

Alle Maße und Höhen sind in der Örtlichkeit zu prüfen !
Dieser Plan hat Vorrang vor allen anderen Plänen !
Bei Unstimmigkeiten ist die Bauleitung zu unterrichten !
Dieser Plan ist nur in Verbindung mit den Straßenlängs-
schnitten bzw. dem Gradientenplan gültig, sofern diese im Umfang
der Ausführungszeichnungen enthalten sind.
Die Angaben zu den Versorgungsleitungen sind nur nachrichtlich.
Es gelten nur die Planunterlagen der Versorgungsunternehmen.
Die Baugrunduntersuchung ist zu beachten.

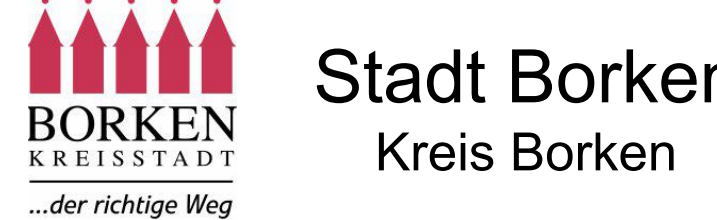

Projekt								
Erschließung BO 10 - Wasserstiege								
Plan					Maßstab			
Ausführungslageplan Baustraße 1(2)					1 : 500			
Projektnummer		Zeichnungsnummer			Index	Datum	Bearbeiter	
BOR-048/09		0 5 1 1 0 9 0 1 0 0			A	26.02.2026	Me	
A	Bankett Von-Basse-Straße geändert gem. Abwimmeltermin vom 21.04.2026						21.04.2026	Me
Index	Art der Änderung			Auftraggeber:in		Anlage 4	Blatt	
Planverfasser:in								
NUR ZUR AUSSCHREIBUNG!								
Borken, den		Borken, den						

NUR ZUR AUSSCHREIBUNG!