


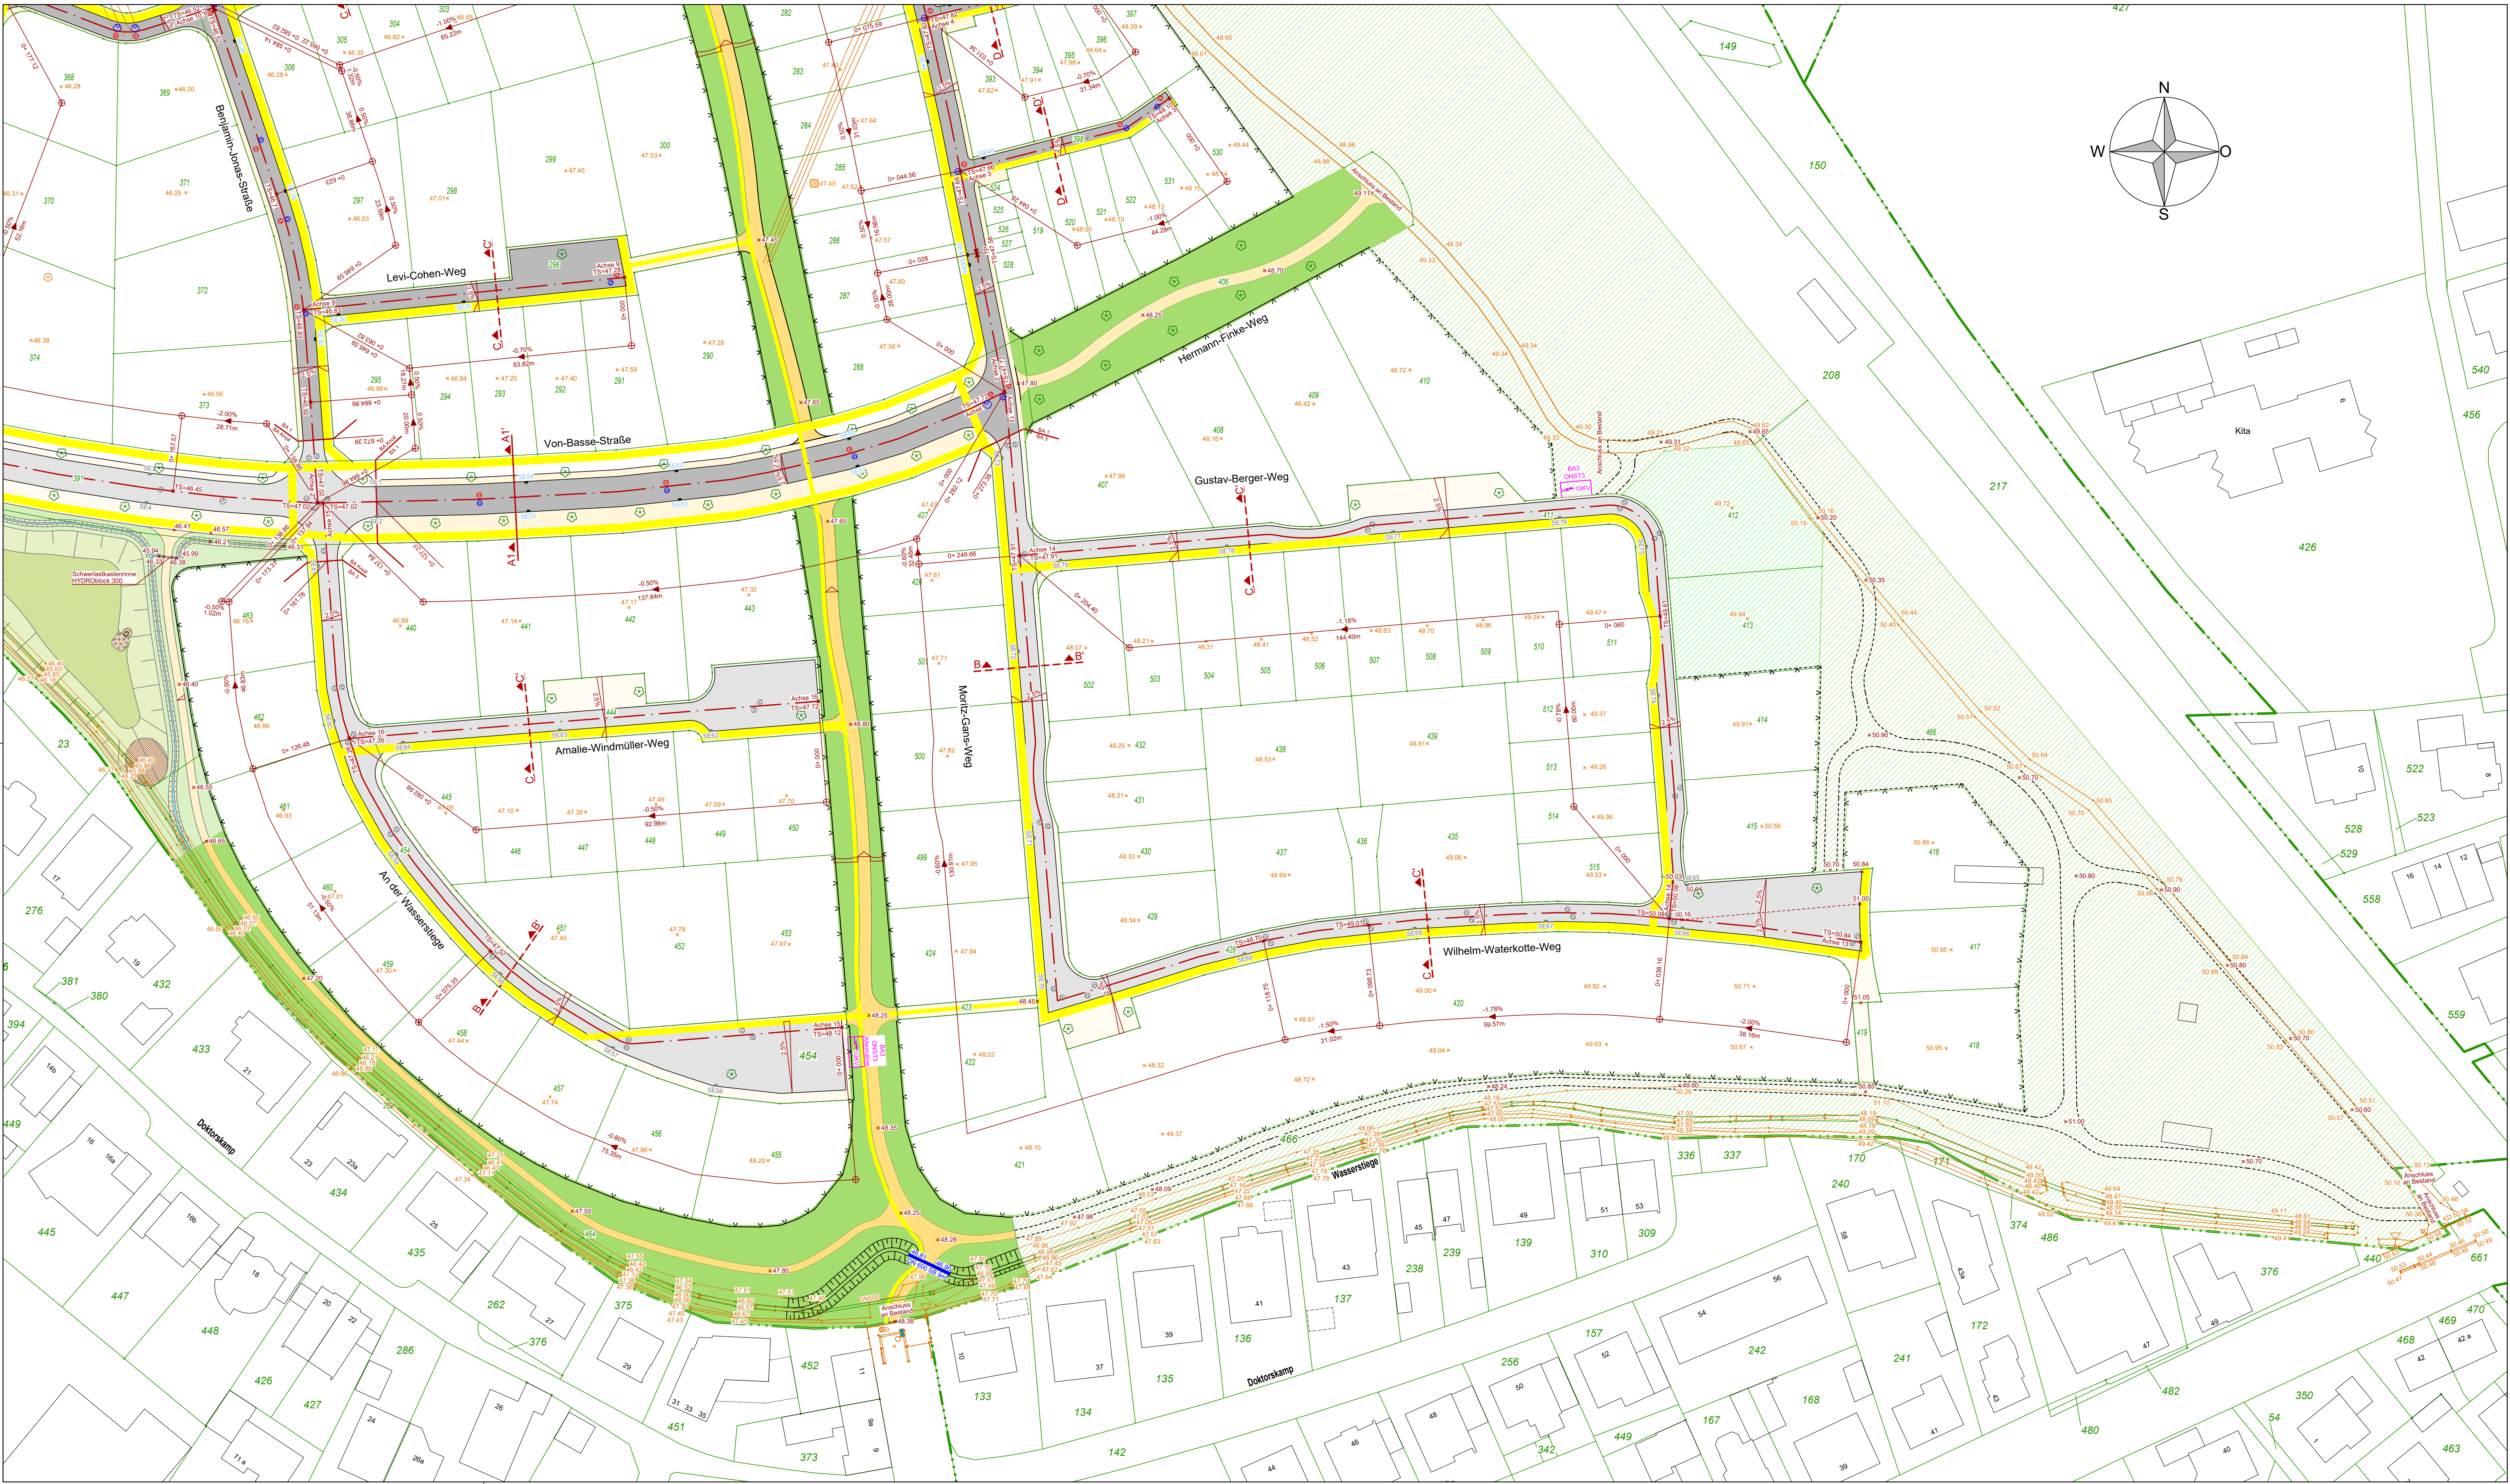

LEGENDE

Planung

- Fahrbahnbereich der Baustraße
- Bankett - Frostschutzkies 0/32mm
- Grünfläche
- Weg Wassergebundene Decke
- Bestandshölze erhalten / keine Bebauung
Schutzzaun aus Eichenspaltpfählen, 3-zügig
(Zaunabstand zur Straße 0,5m, zu Anliegergrundstücken 0,3m)
- Straßenablauf Baustraße
- Straßenablauf Endausbau
- Neigungsbrechpunkt
mit Angabe von Gefälle (-)
und Steigung (+) in Prozent,
Länge der Gefälle (Steigungs-) Strecke
- Stationierung
- Gradientenhochpunkt / -tiefpunkt
- 2.5% Quergefälle Einseitneigung
- 2.5% Quergefälle Dachgefälle
- Trasse Versorgungsleitungen

Ausführungsplan Verkehrsanlagen !

Alle Maße und Höhen sind in der Öffentlichkeit zu prüfen !
Dieser Plan hat Vorrang vor allen anderen Plänen !
Bei Unstimmigkeiten ist die Bauleitung zu unterrichten !
Dieser Plan ist nur in Verbindung mit den Straßenlängsschnitten bzw. dem Gradientenplan gültig, sofern diese im Umfang der Ausführungszeichnungen enthalten sind.
Die Angaben zu den Versorgungsleitungen sind nur nachrichtlich.
Es gelten nur die Planunterlagen der Versorgungsunternehmen.
Die Baugrunduntersuchung ist zu beachten.



Stadt Borken
Kreis Borken



ISW Ingenieur Sozietät GmbH
Beratende Ingenieure
Röntgenstraße 27 | 46325 Borken
02041 189999
info@isw-ingenieurs.de
www.isw-ingenieurs.de

Projekt
Erschließung BO 10 - Wasserstiege

Plan					Maßstab
Ausführungslageplan Baustraße 2(2)					1 : 500
Projektnummer	Zeichnungsnummer				Index
BOR-048/09	0	5	1	1	0
A	Bankett Von-Basse-Straße geändert gem. Abm. vom 21.04.2026	0	2	0	0
Index					Datum
Art der Änderung					26.02.2026
Planverfasser/-in					Me / Pl
Auftraggeber/-in					Me / Pl
Borken_den					Anlage 4 Blatt 13

NUR ZUR AUSSCHREIBUNG!