

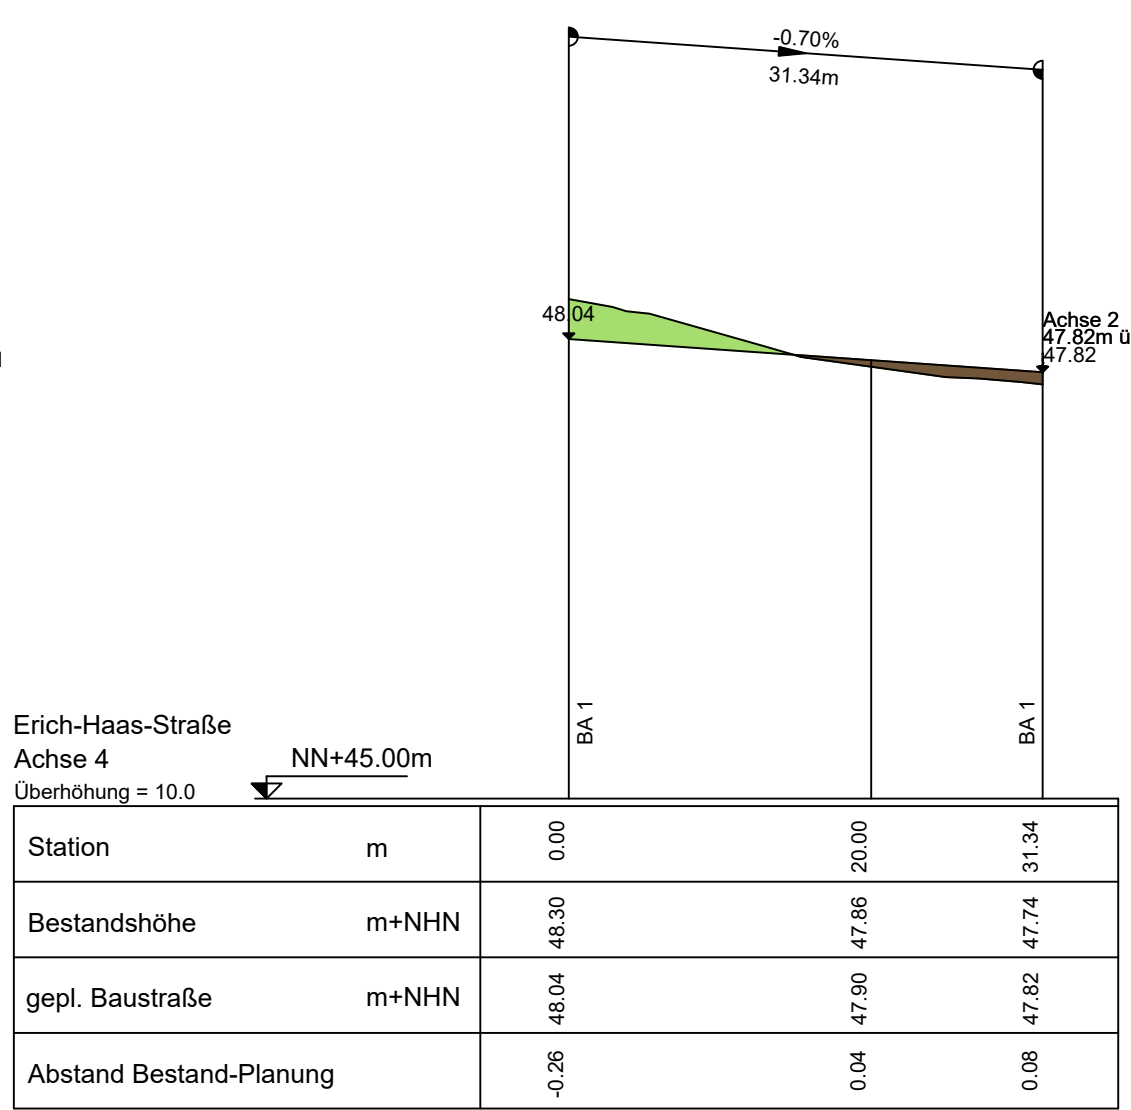
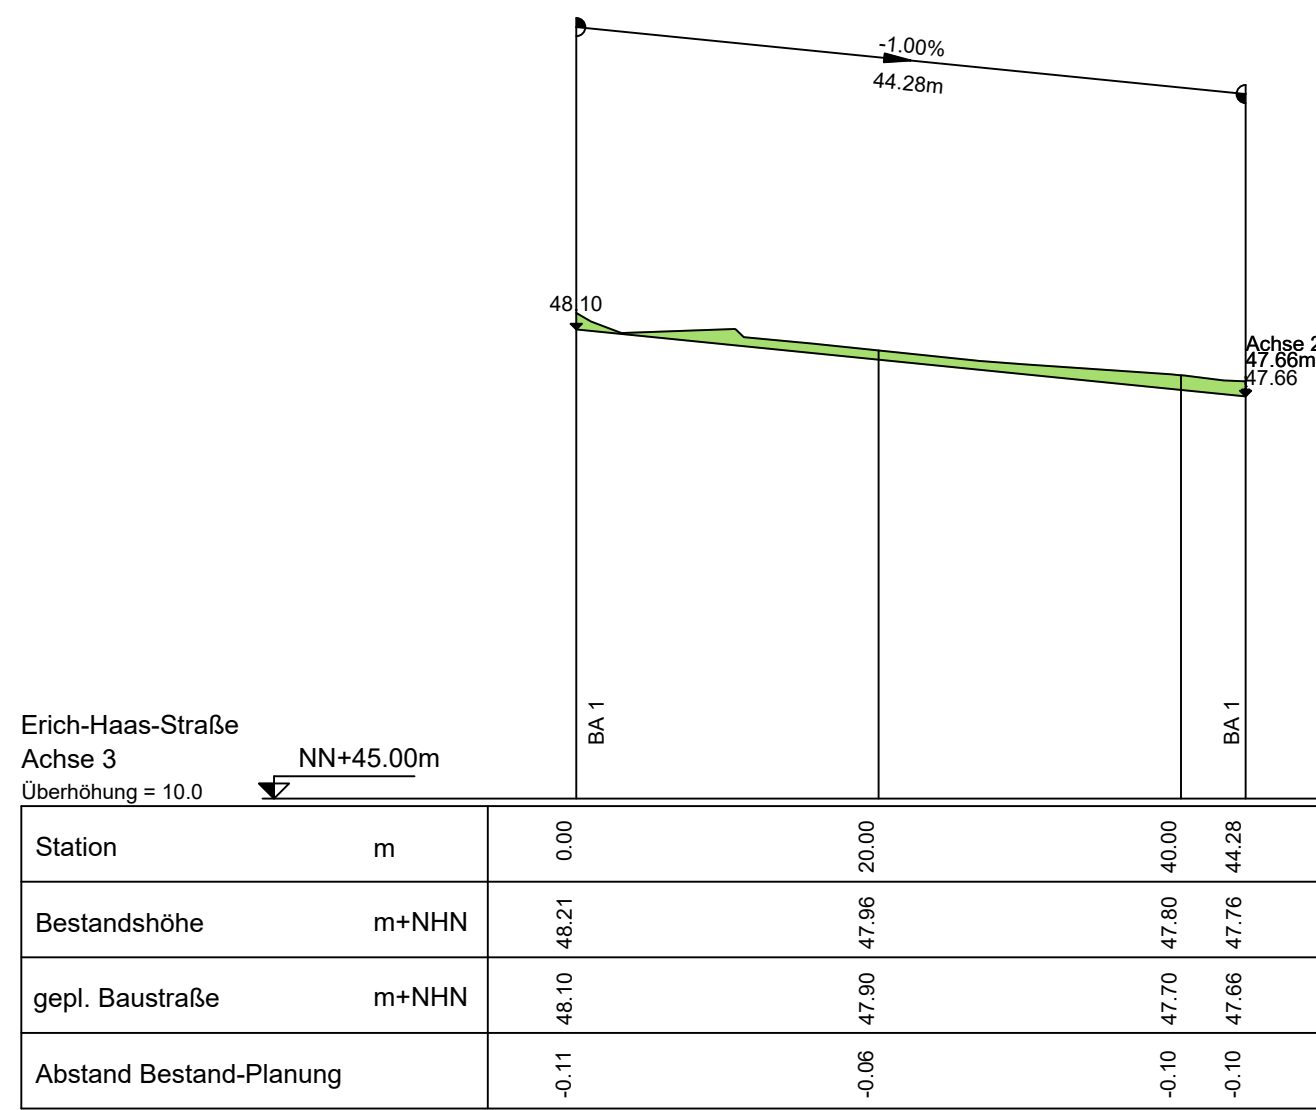


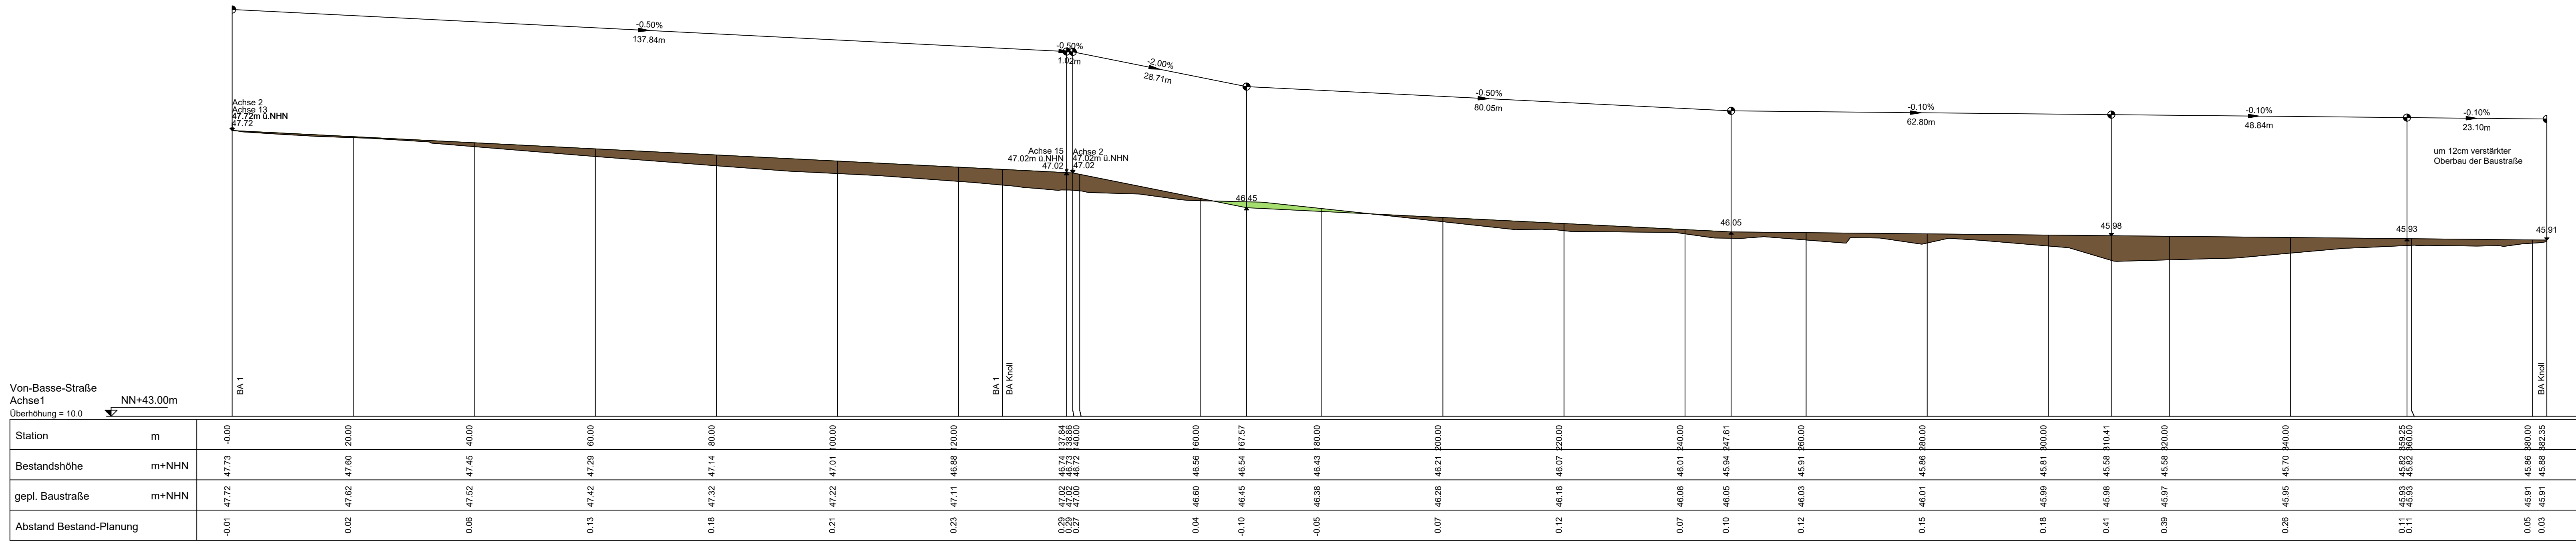

Ausführungsplan Verkehrsanlagen !

Alle Maße und Höhen sind in der Örtlichkeit zu prüfen !
Dieser Plan hat Vorrang vor allen anderen Plänen !
Bei Unstimmigkeiten ist die Bauleitung zu unterrichten !
Dieser Plan ist nur in Verbindung mit den Straßenlängsschnitten bzw. dem Gradientenplan gültig, sofern diese im Umfang der Ausführungszeichnungen enthalten sind.
Die Angaben zu den Versorgungsleitungen sind nur nachrichtlich.
Es gelten nur die Planunterlagen der Versorgungsunternehmen.
Die Baugrunduntersuchung ist zu beachten.

 

Stadt Borken
Kreis Borken



ISW Ingenieur Sozietät
Beratende Ingenieure
Hilgenstraße 27 | 46229 Borken
0281 99990
info@isw-ingenieur.de
www.isw-ingenieur.de

Projekt

Erschließung BO 10 - Wasserstiege

Plan

Ausführungshöhenplan Baustraße 1(3)

Maßstab

1 : 500/50

Projektnummer	Zeichnungsnummer	Index	Datum	Bearbeitung
BOR-048/09	0 5 1 1 1 1 0 1 0 0		26.02.2026	Me / Pl

Index

Art der Änderung

Anlage 5

Blatt 14

Planverfasser/-in

Auftraggeber/-in

NUR ZUR AUSSCHREIBUNG!

Borken, den

Borken, den