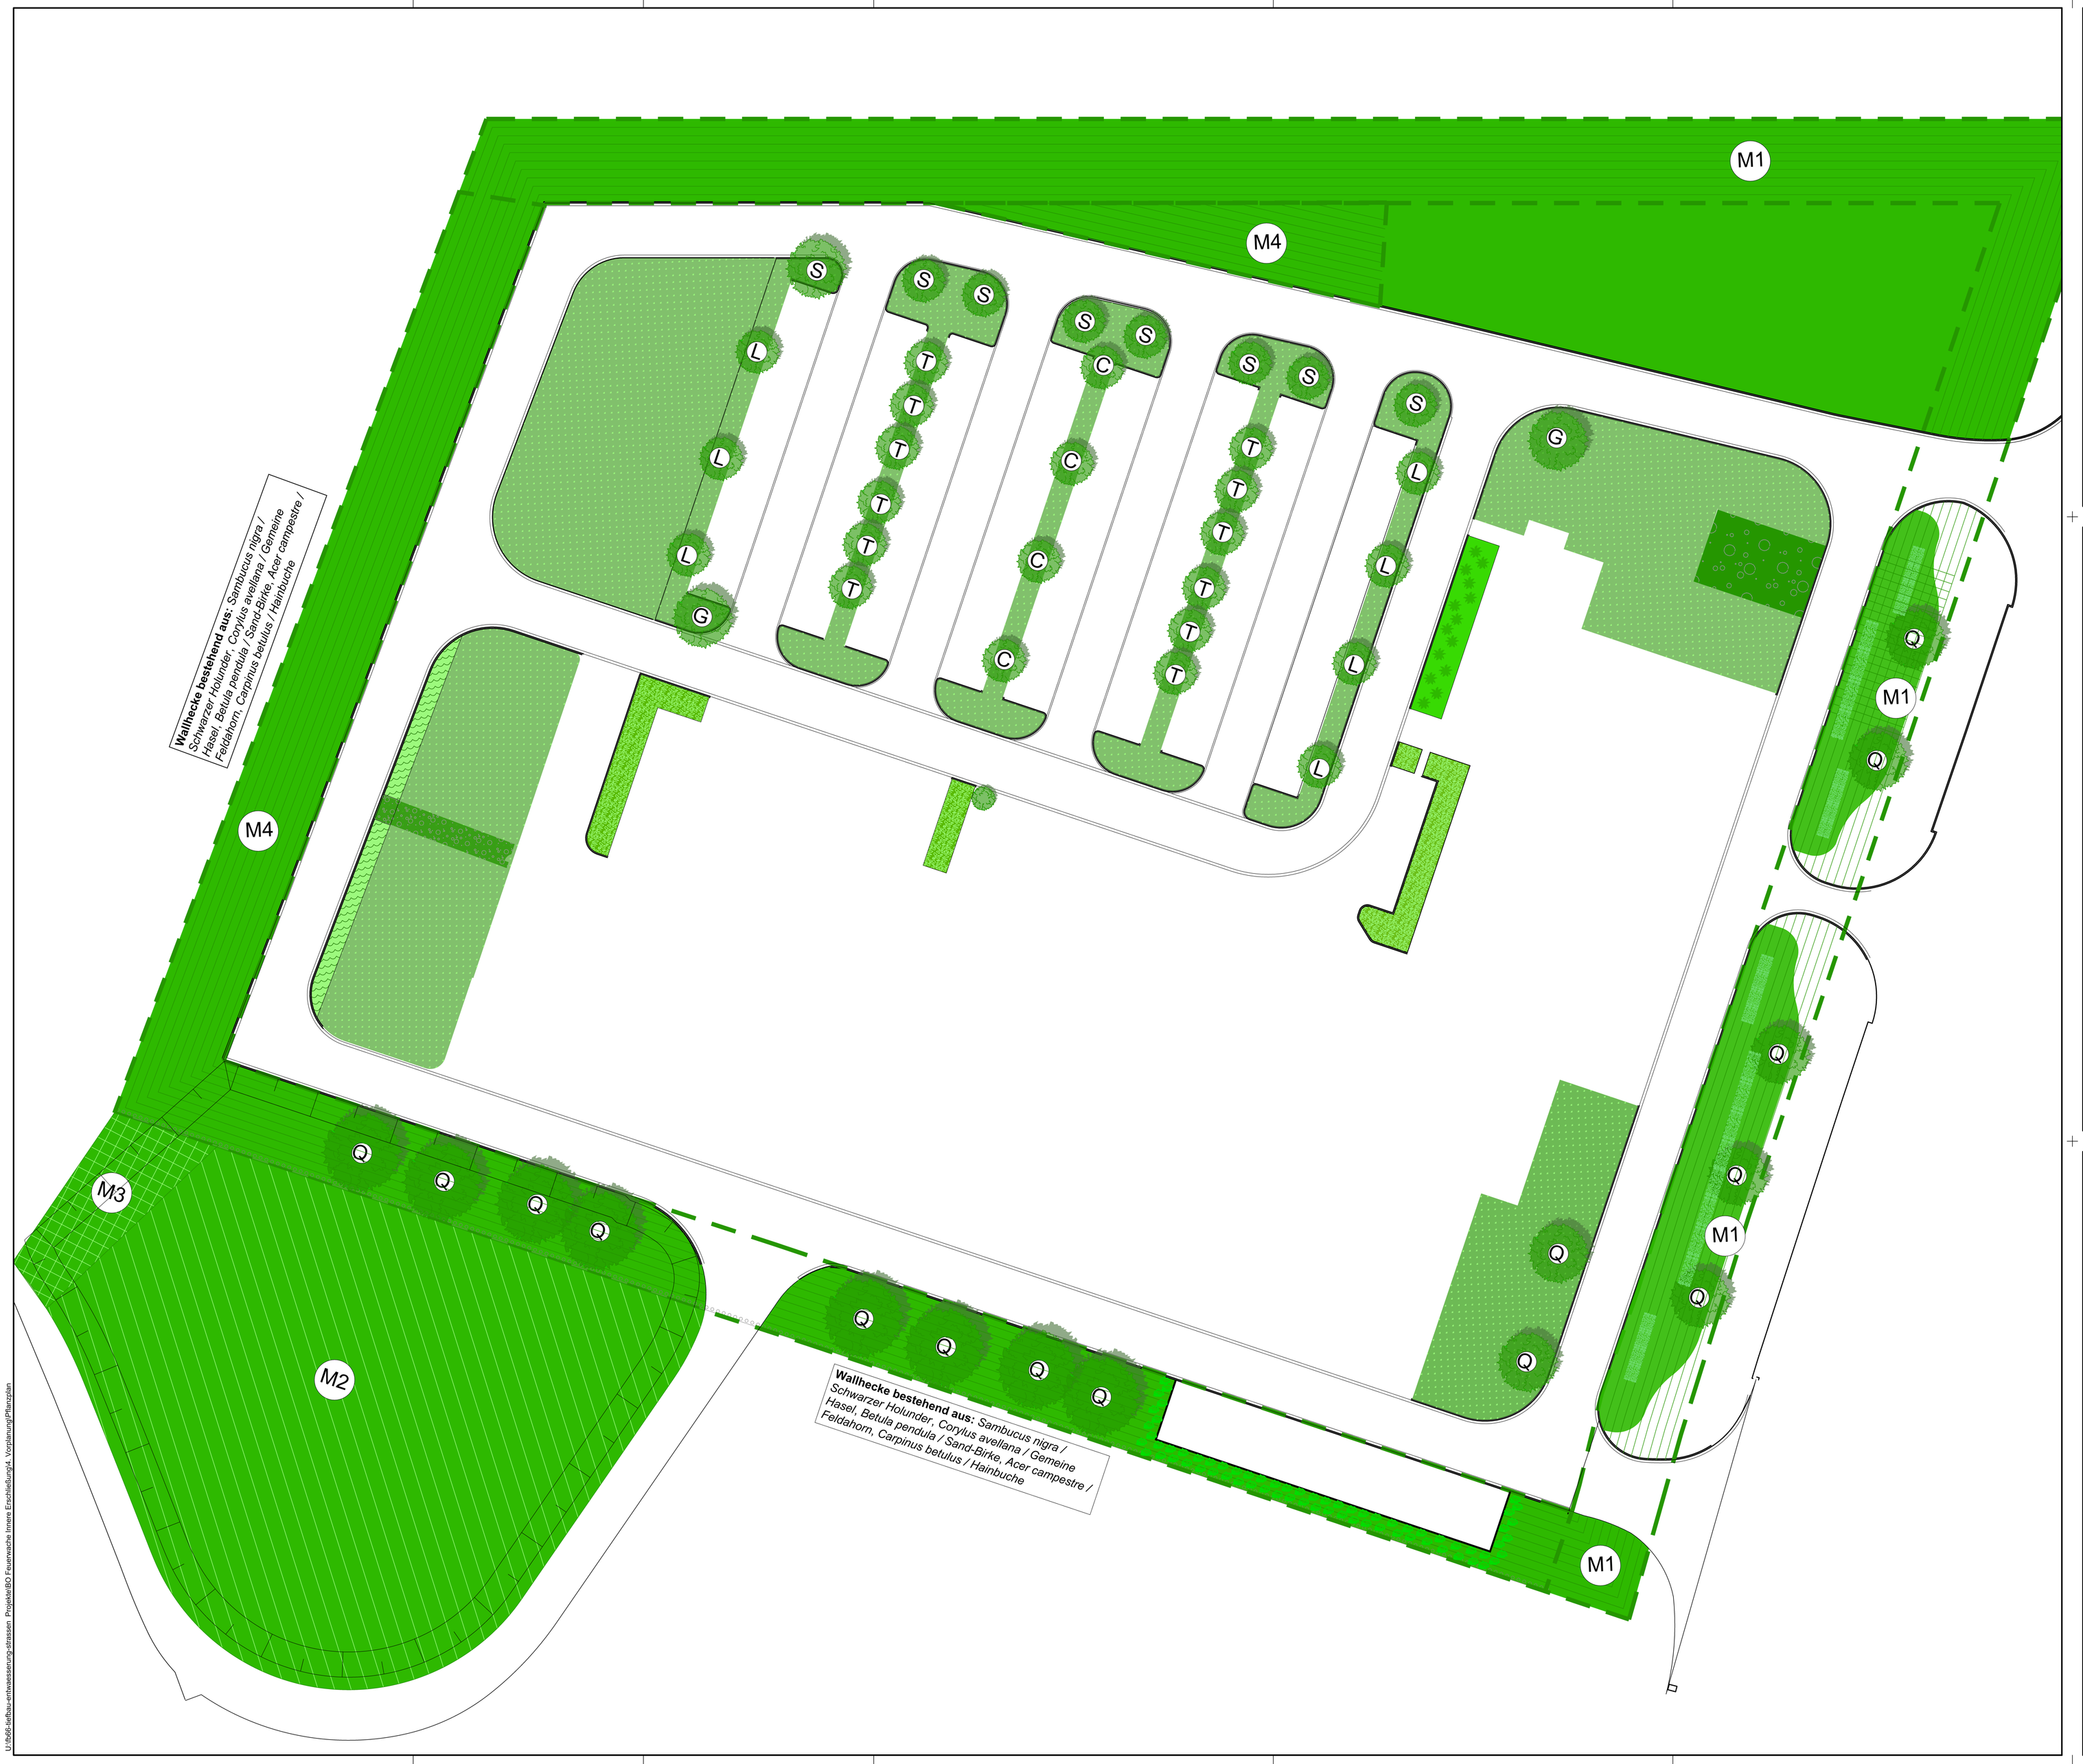

Legende

Planung

- Rasenfläche
- Hainbuchenhecke
- Stauden
- Bodendecker
- (M4) Wallhecke aus : *Sambucus nigra / Schwarzer Holunder, Corylus avellana / Gemeine Hasel, Betula pendula / Sand-Birke, Acer campestre / Feldahorn, Carpinus , betulus / Hainbuche*
- Böschung
- Wallhecke als Sichtschutz

Vorgaben Bebauungsplan BO112

(M1) (M2) Pflanzflächen
Je Kategorie sind mindestens 2 Gehölzarten anzupflanzen.
Pflanzdichte: 1 Gehölz pro m²

Die gekennzeichneten Flächen M1 und M2 sind durch Einsaat mit einer geeigneten Mischung aus zertifiziertem regionalem Saatgut für Grünland in eine artenreiche Blumenwiese zu überführen und sachgerecht zu pflegen (Schröpfschnitt, evtl. Wässerung, ggf. Nachsaat). Die Saatmischung soll nicht mehr als 50 % Gräseranteil aufweisen und folgende Kennarten des Grünlandes beinhalten (Auswahl, aus der mind. 80 % der genannten Arten zu verwenden sind, die in der Mischung wiederum mind. 70 % ausmachen sollen): Achillea millefolium, Agrimonia eupatoria, Anthoxanthum doratum, Arrhenatherum elatius, Briza media, Bromus erectus, Centaurea cyanus, Centaurea jacea, Crepis biennis, Cynosurus cristatus, Daucus carota, Knautia arvensis, Leontodon hispidus, Leucanthemum vulgare, Lotus corniculatus, Malva moschata, Festuca rubra, Papaver rhoeas, Pimpinella major, Poa angustifolia, Prunella vulgaris, Salvia pratensis, Sanguisorba minor, Tragopogon pratensis.
Empfohlen wird die Beimengung einer Schnellbegrünung. Um die extensive Nutzung der Fläche und die Ausmagerung sicherzustellen, ist ein jährlich zweimaliger Schnitt im Juni und September durchzuführen. Das Mahdgut ist abzuräumen.

(M3) (M4) Pflanzflächen
Je Kategorie sind mindestens 2 Gehölzarten anzupflanzen.
Pflanzdichte: 1 Gehölz pro m²
Flächen zum Anpflanzen von Bäumen und Sträuchern sind zur Einbindung in die Landschaft mit den unten aufgeführten Gehölzarten zu bepflanzen.

Pflanzarten:
20 - 30 % Gehölze der Kategorie I
20 - 30 % Gehölze der Kategorie II
40 - 60 % Gehölze der Kategorie III

Gehölze der Kategorie III
Roter Hartriegel *(Cornus*
Haselnuss *(Corylus avell*
Grau-Weide *(Salix cinere*
Ohr-Weide *(Salix aurita)*
Schwarzer Holunder *(Sa*
Hunds-Rose *(Rosa canin*
Gewöhnlicher Schneebal

Gehölze der Kategorie I:
Stiel-Eiche *(Quercus robur)*
Vogel-Kirsche *(Prunus avium)*
Winter-Linde *(Tilia cordata)*
Rot-Buche *(Fagus sylvatica)*

Gehölze der Kategorie II:
Hainbuche *(Carpinus betu*
Feld-Ahorn *(Acer campstr*
Sand-Birke *(Betula pendu*
Eberesche *(Sorbus aucup*
Sal-Weide *(Salix caprea)*

Legende Bepflanzung:

- (S) *Sophora japonica* / Japanischer Schnurbaum
- (L) *Liquidambar styraciflua* / Amerikanischer Amberbaum
- (T) *Gleditsia triacanthos ´Sunburst´* / Gold-Gleditschie ´Sunburst´
- (C) *Corylus colurna* / Baum-Hasel
- (G) *Ginkgo biloba* / Ginko
- (Q) *Quercus robur* / Stiel-Eiche

Nur zur Kalkulation!

BORKEN KREISSTADT ... der richtige Weg

Stadt Borken

Fachbereich Tiefbau und Abwasserbeseitigung

Projektbezeichnung
Innere Erschließung Feuer- und Rettungswache

N

Planstand	Planbezeichnung
Ausschreibung	Bepflanzungsplan

Datum	Maßstab	
30.04.2026	1 : 250	
DIN A0 (1189 x 841 mm)	gezeichnet: Woeste	Blatt Nr.: 3

U:\fb66-tiefbau-entwaesserung-strassen Projekte\BO Feuerwache Innere Erschließung\4. Vorplanung\Pflanzplan