
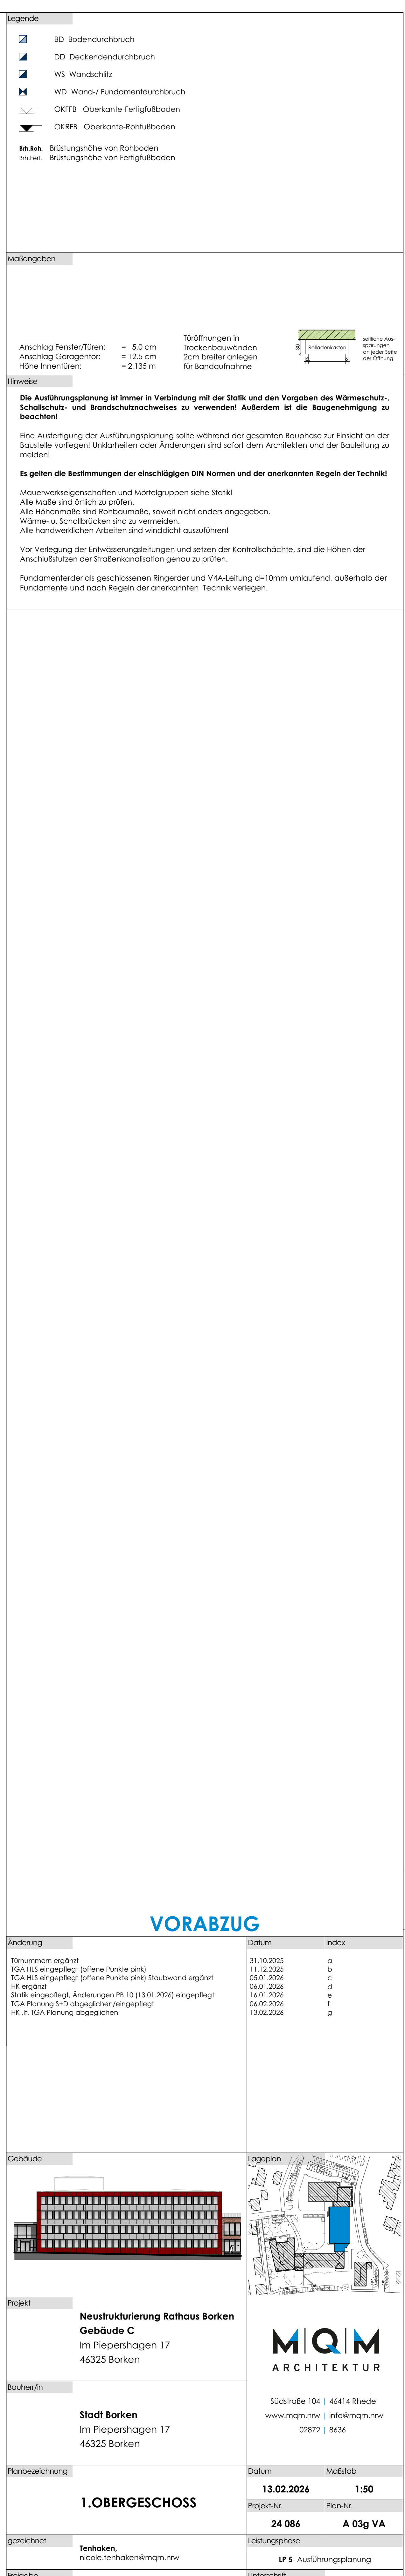
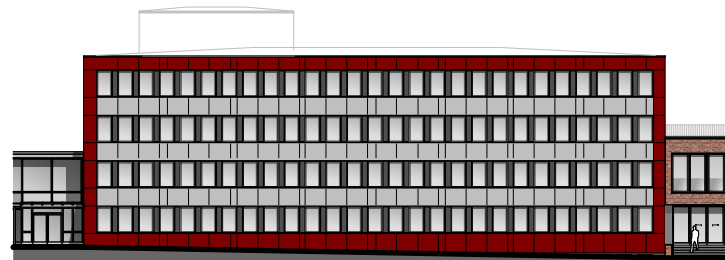


1.OBERGESCHOSS

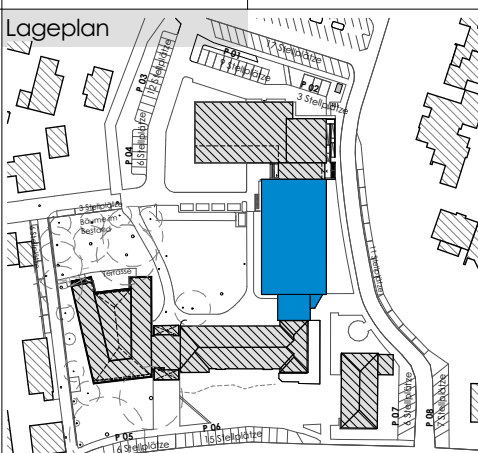

| | | |
|---|--|-----------------|
| Änderung | Datum | Index |
| Türnummern ergänzt | 31.10.2025 | a |
| TGA HL5 eingepflegt (offene Punkte pink) | 11.12.2025 | b |
| TGA HL5 eingepflegt (offene Punkte pink) Stauwand ergänzt | 05.01.2026 | c |
| HK ergänzt | 06.01.2026 | d |
| Stolk eingepflegt, Änderungen PB 10 (13.01.2026) eingepflegt | 16.01.2026 | e |
| TGA Planung s+D abgeglichen/angepasst | 06.02.2026 | f |
| HK, IL, TGA Planung abgeglichen | 13.02.2026 | g |
| Gebäude | Lageplan | |
|  |  | |
| Projekt | Neustrukturierung Rathous Borken Gebäude C Im Piepersghagen 17 46325 Borken | |
| Bauherr/in | Stadt Borken Im Piepersghagen 17 46325 Borken | |
| Planbezeichnung | Datum | Maßstab |
| 1.OBERGESCHOSS | 13.02.2026 | 1:50 |
| gezeichnet | Projekt-Nr. | Plan-Nr. |
| Tenhaken, nicole.tenhaken@mqm.new | 24 086 | A 03g VA |
| gezeichnet | Leistungssphase | |
| LP 5 - Ausführungsplanung | | |
| Gezeichnet | Unterschrift | |