
Pos. AUFB-1 Deckenaufbau

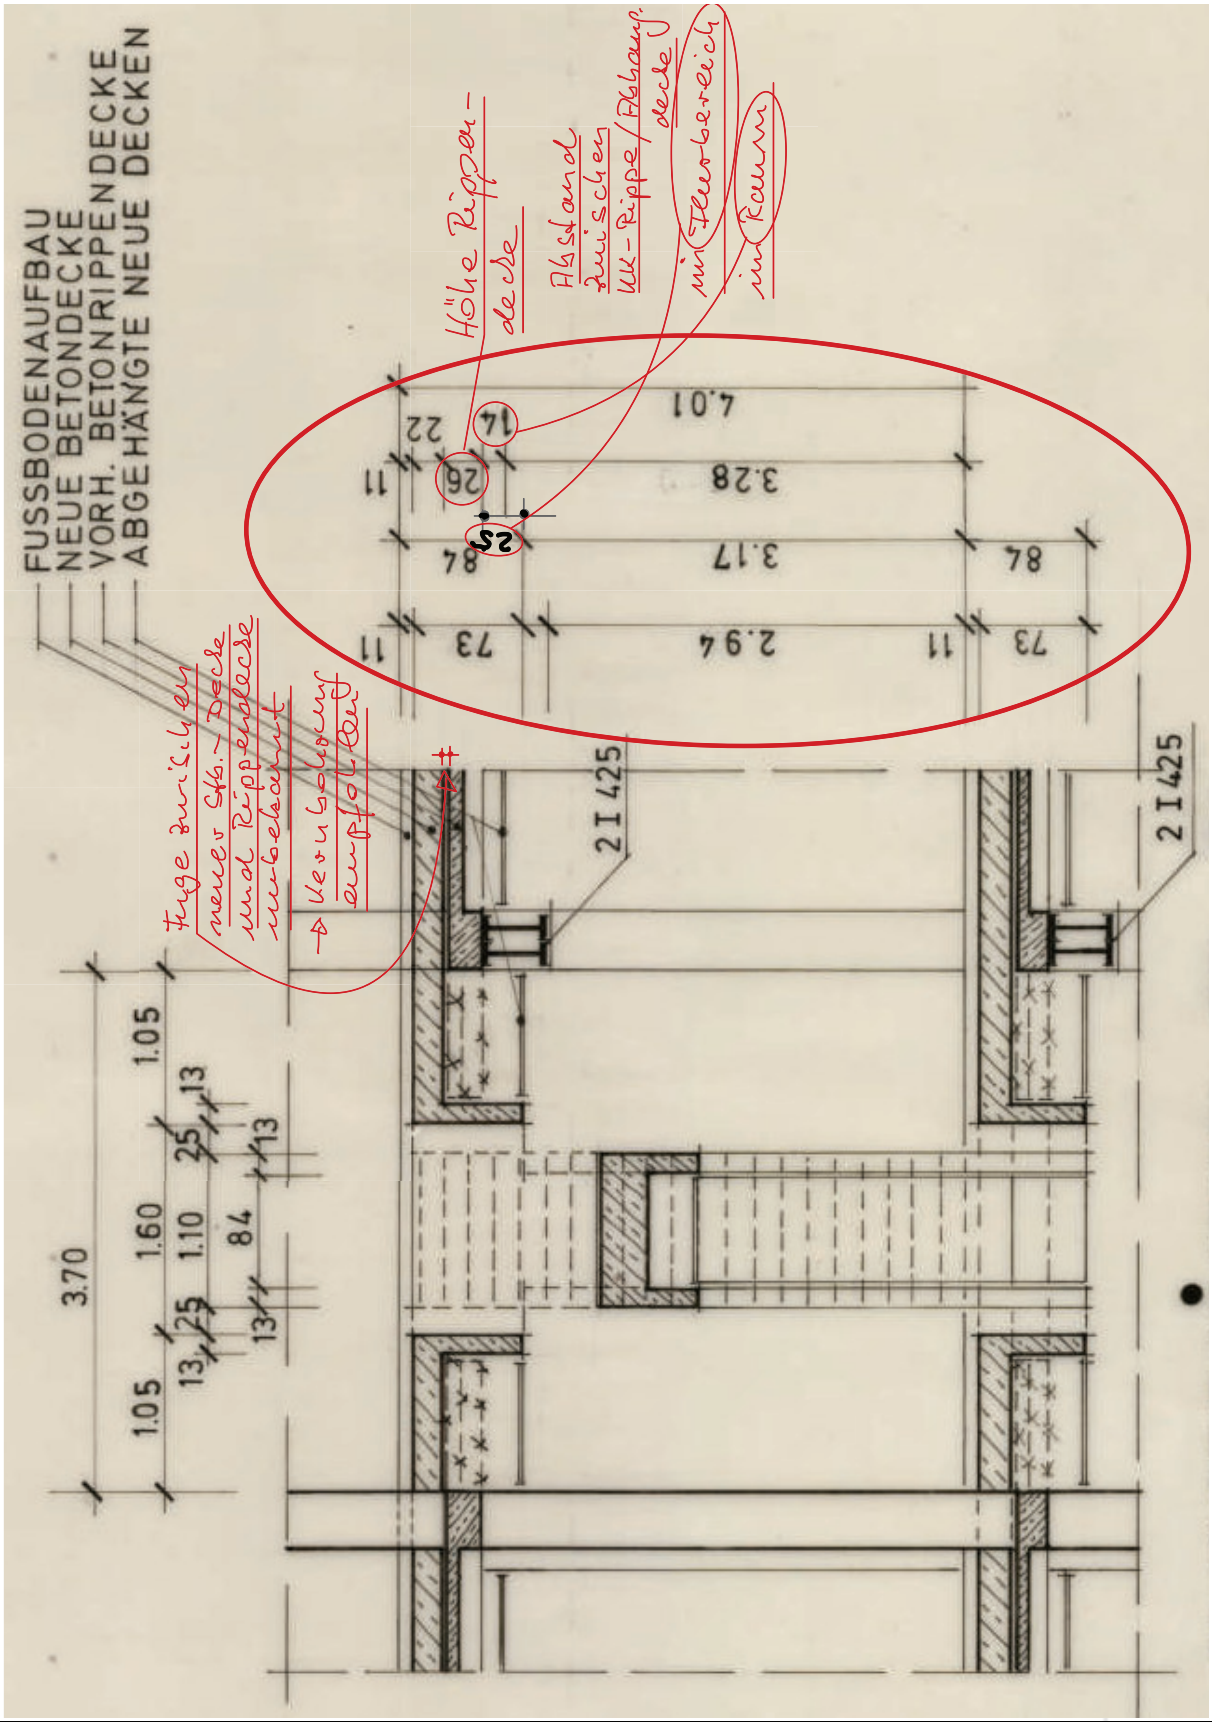

Ing.-Büro IPB GmbH
Gewerbepark Grüner Weg 32
59269 Beckum

T: 0 25 21 851 312

E: info@ipb-nrw.de

mb-Viewer Version 2025 - Copyright 2024 - mb AEC Software GmbH