
Pos. UEB-FS2 Fundamentschürfen 1 bis 3 im Flurbereich

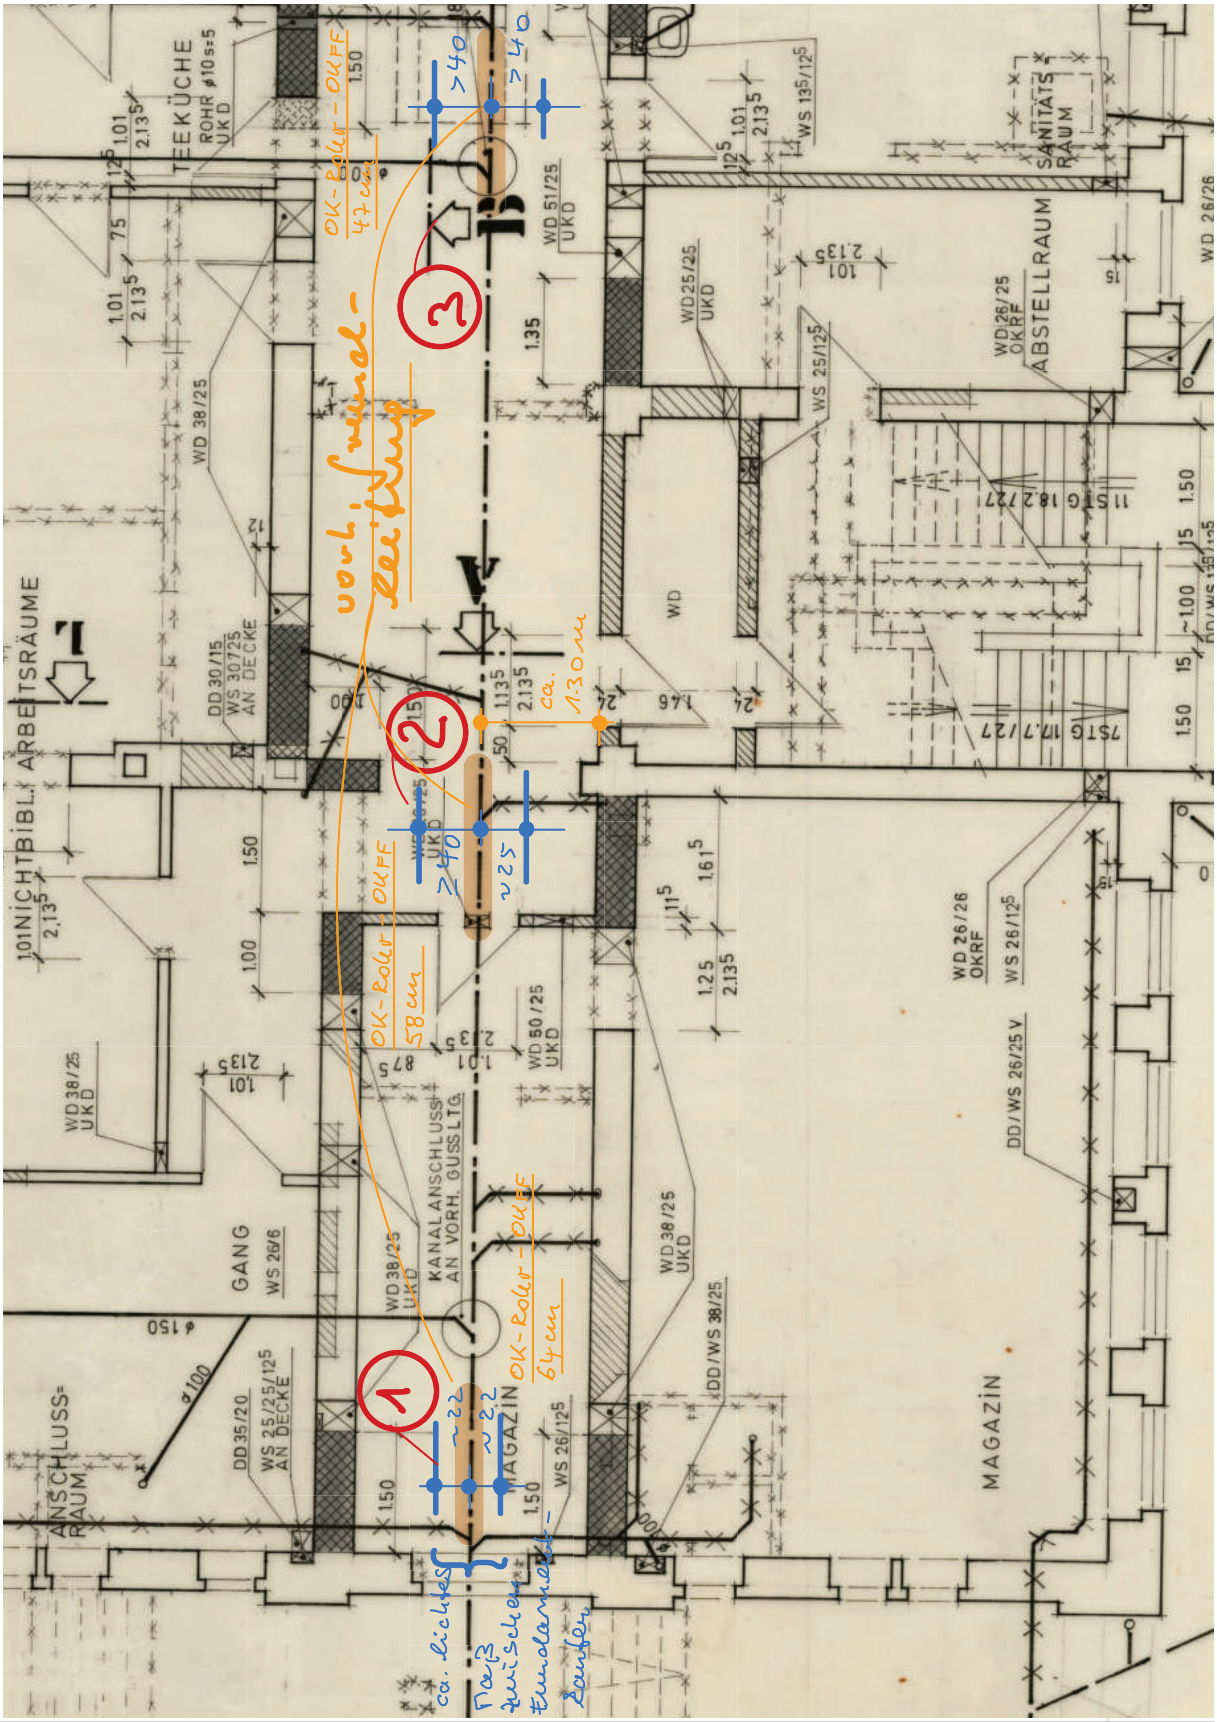

Ing.-Büro IPB GmbH
Anton-Bruckner-Str. 20
D-59227 Ahlen

T: 02382-9170-0
F: 02382-9170-12
E: info@ipb-nrw.de

mb-Viewer Version 2025 - Copyright 2024 - mb AEC Software GmbH