

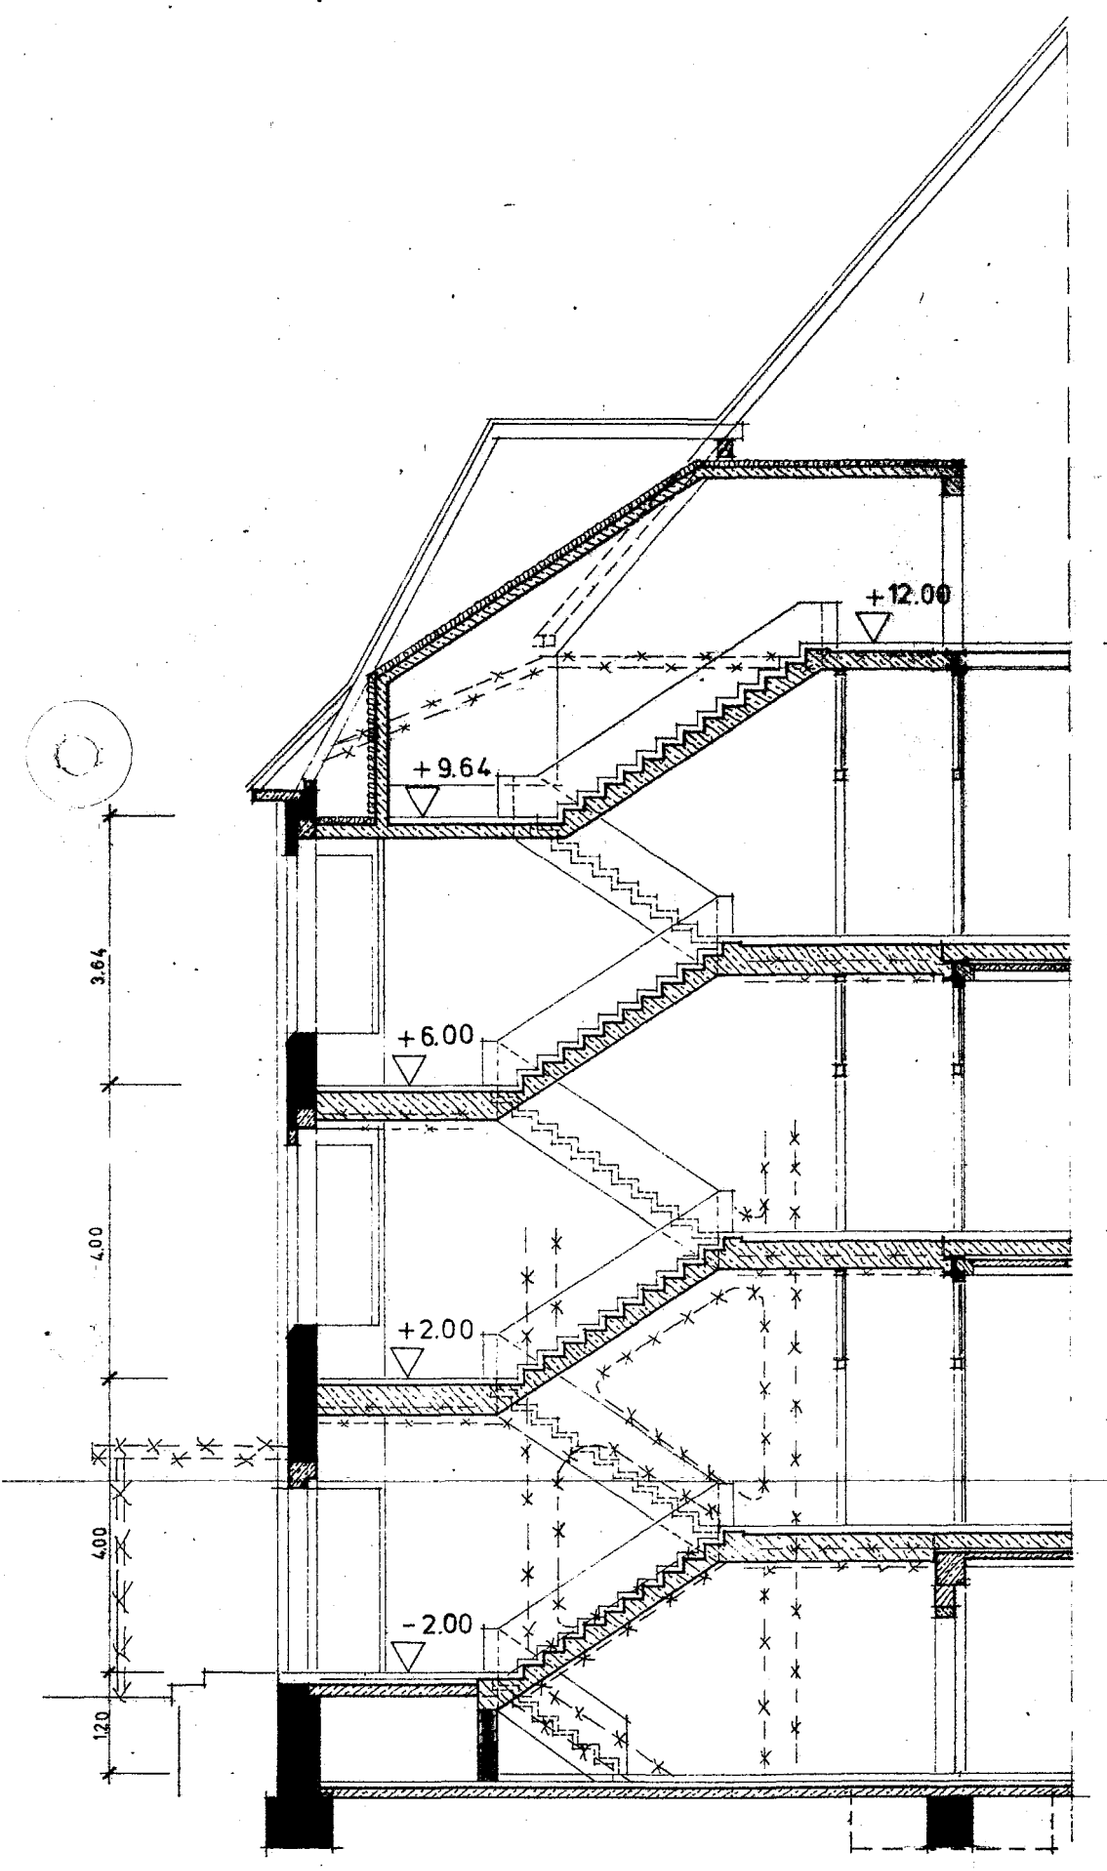


SCHNITT **A-A**

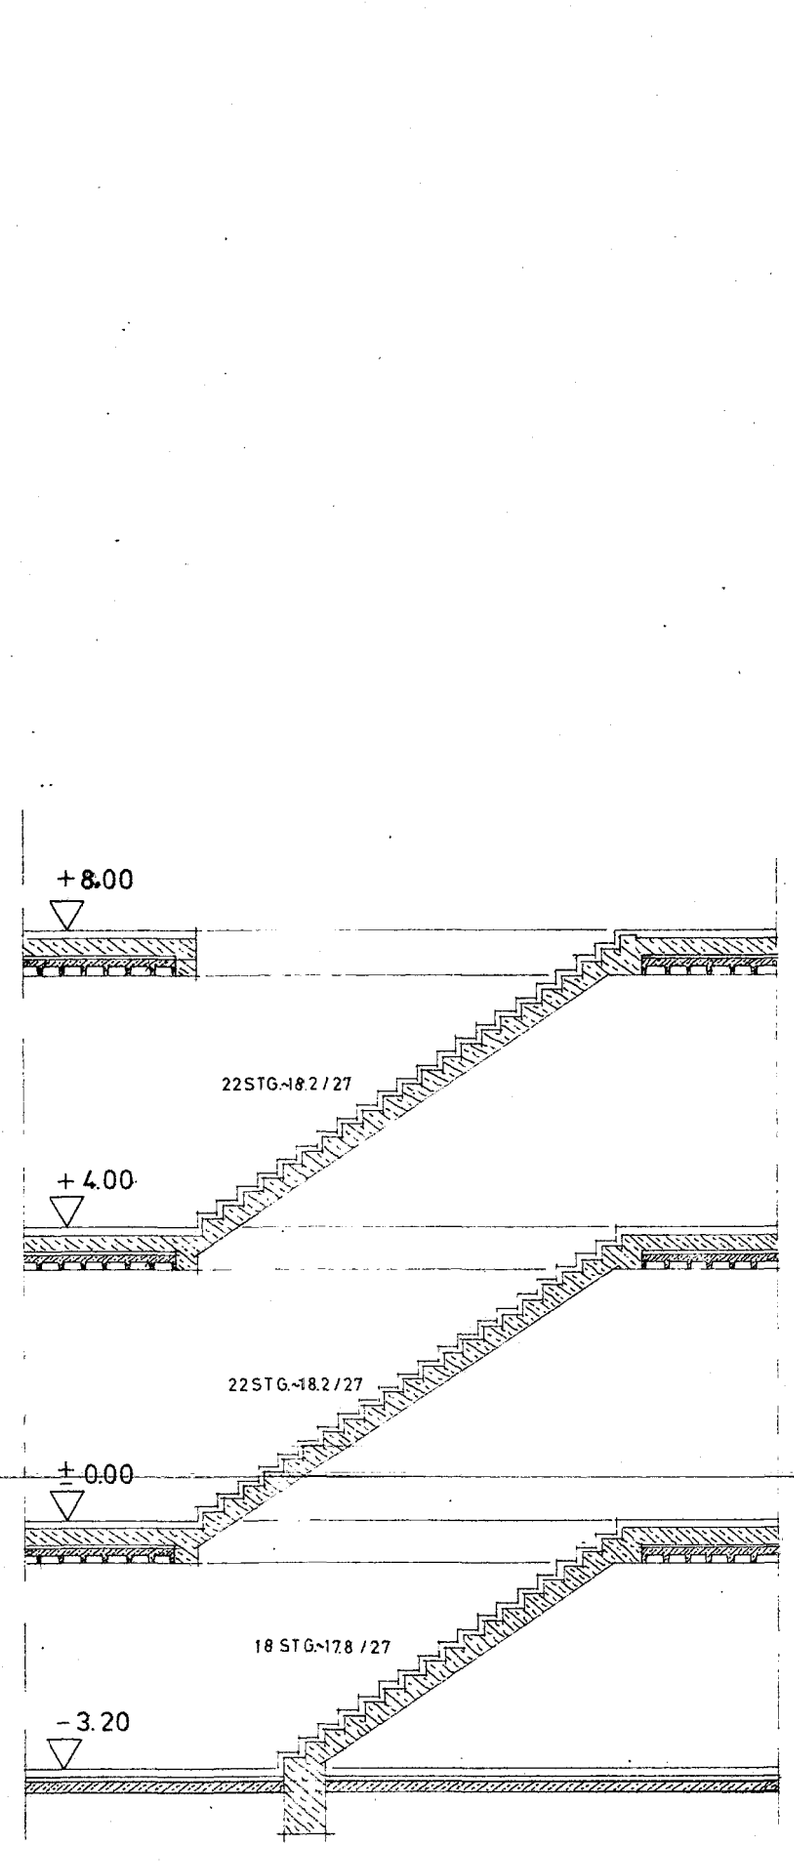

SCHNITT **B-B**

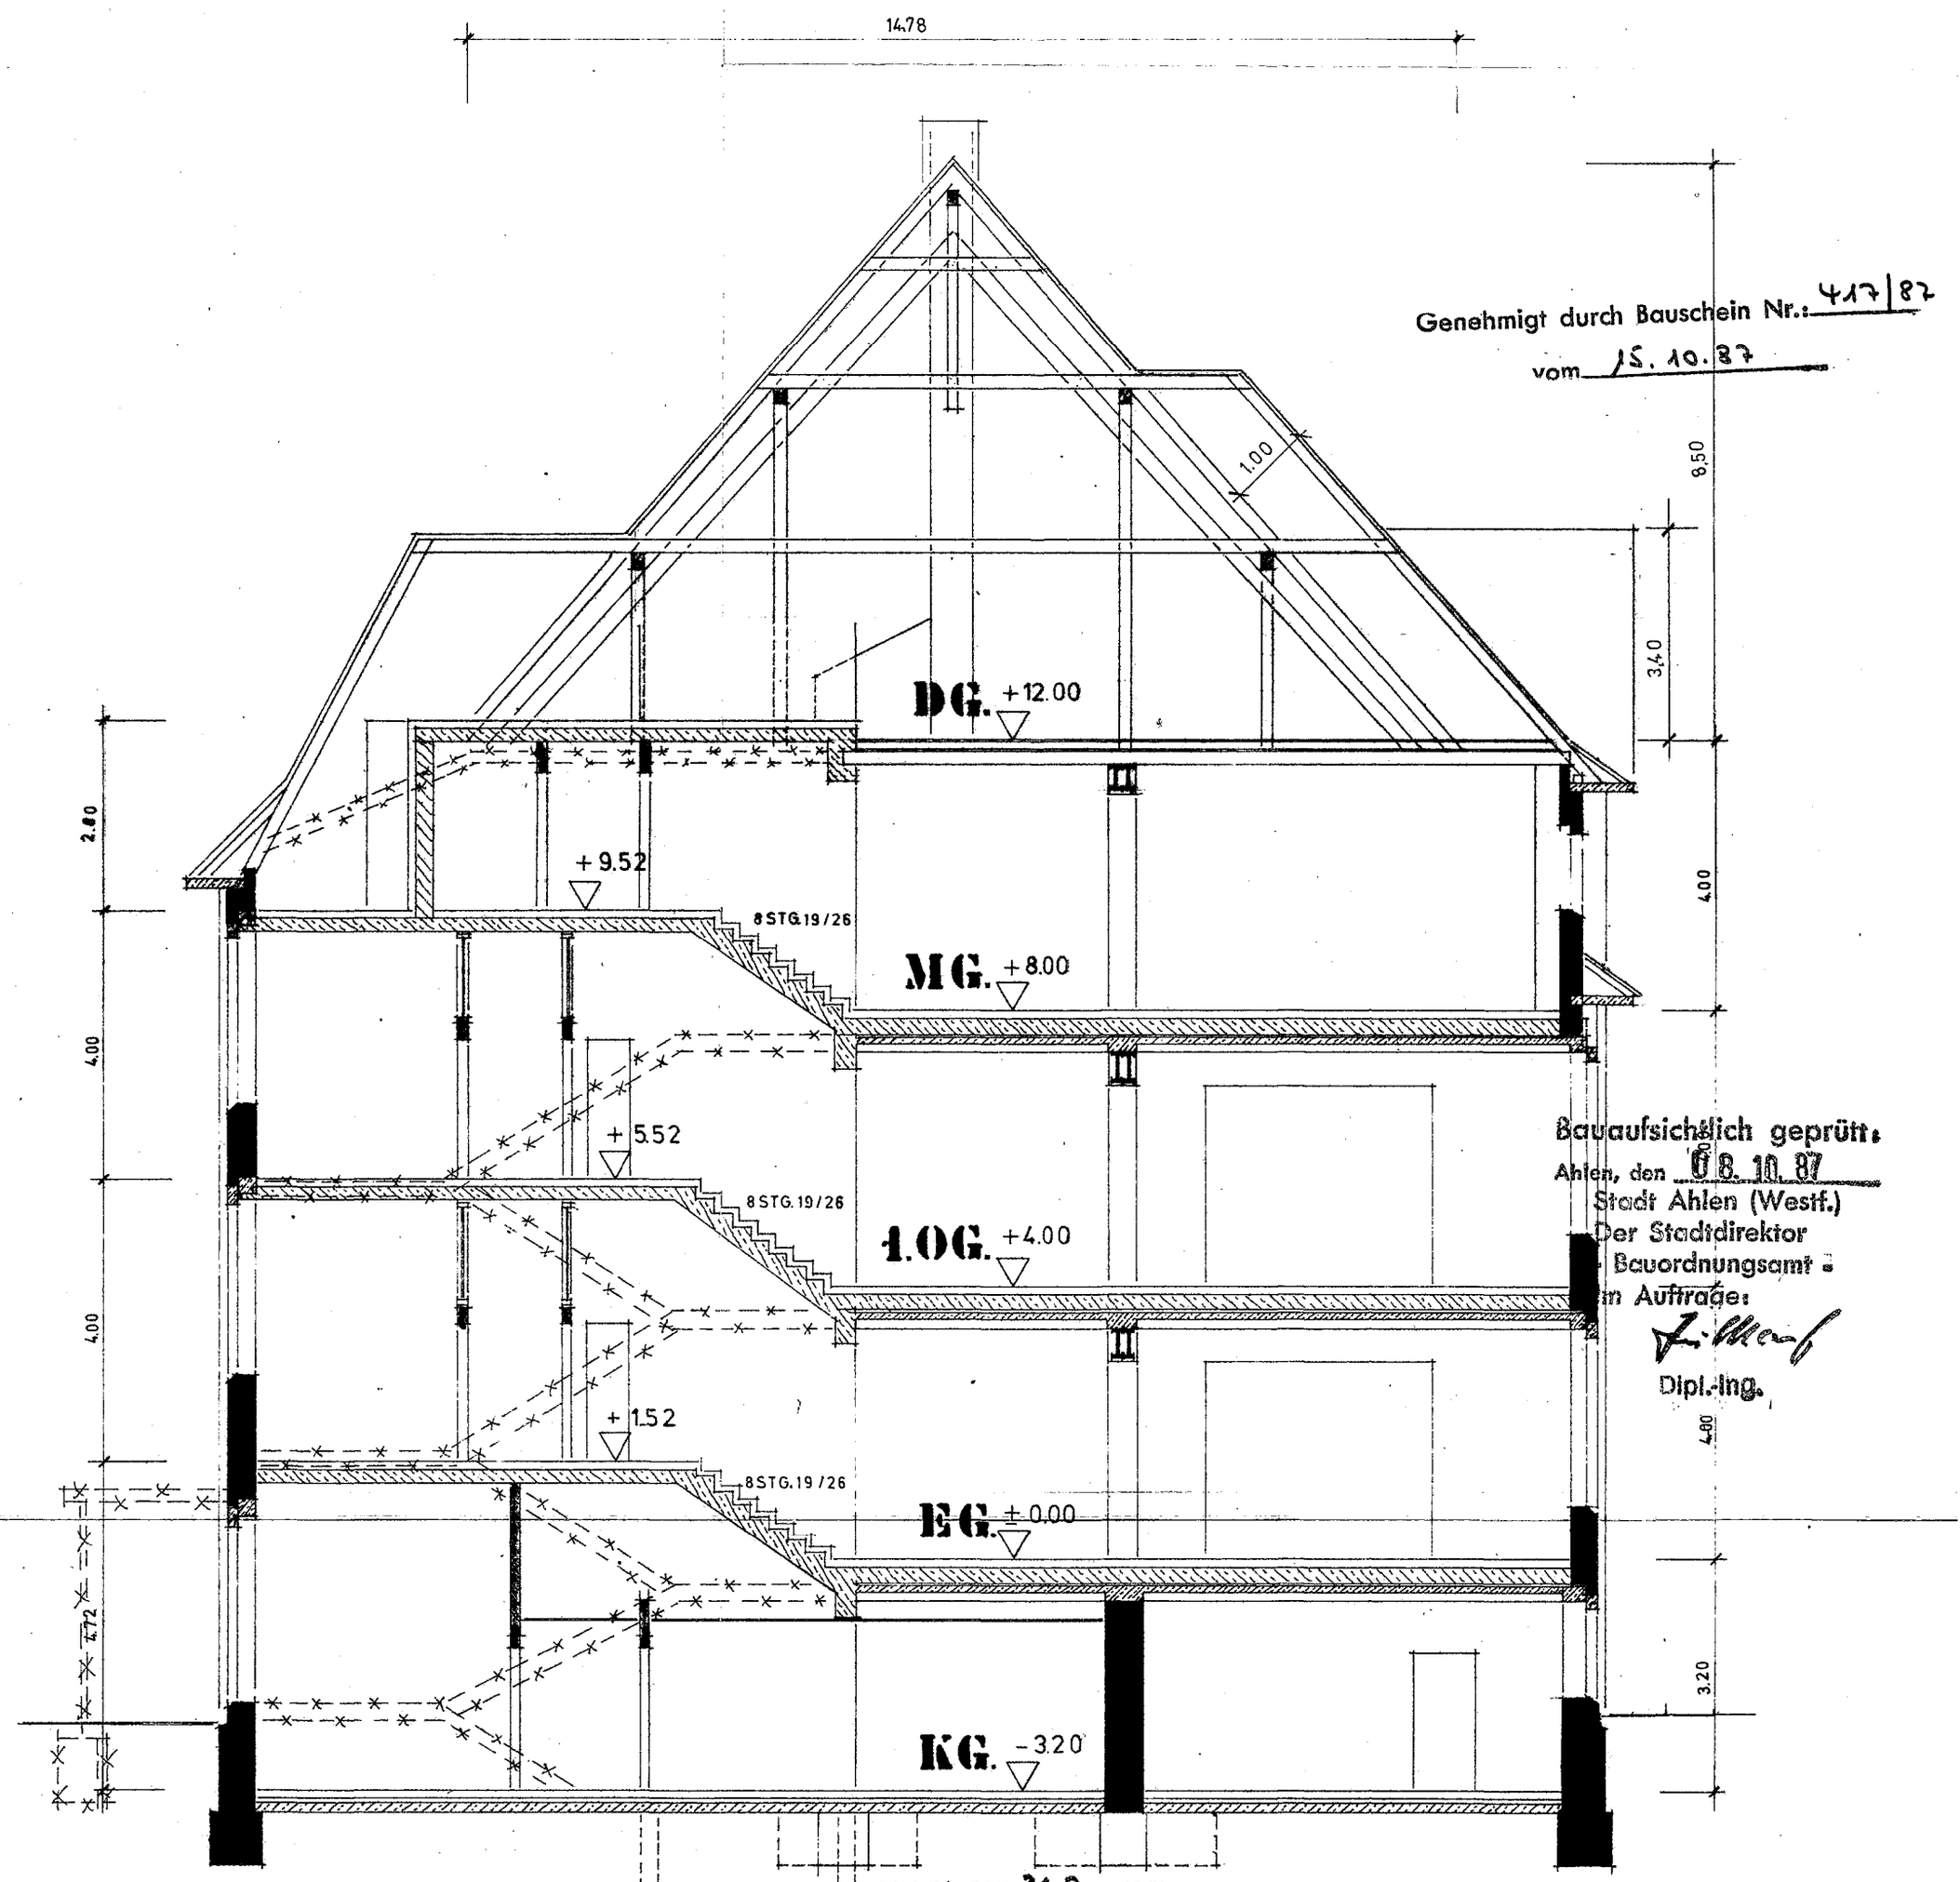

SCHNITT **C-C**

Genehmigt durch Bauschein Nr.: 417/87
vom 15.10.87

Bauaufsichtlich geprüft:
Ahlen, den 06.10.87
Stadt Ahlen (Westf.)
Der Stadtdirektor
- Bauordnungsamt -
Im Auftrage:
Dipl.-Ing.

AHLEN, DEN 31.7.1987

BAUHERR:

PLANUNG:

	UMBAU	M. 1:100
BAUVORHABEN	STADTBÜCHEREI ALTE OVERBERGSCHULE AHLEN	
BAUHERR	STADT AHLEN	
PLANUNG	HOCHBAUAMT STADT AHLEN	
PLAN NR. 9	DATUM 25.06.87 / GEZ. Fo.	ERGÄNZT: GEÄNDERT: