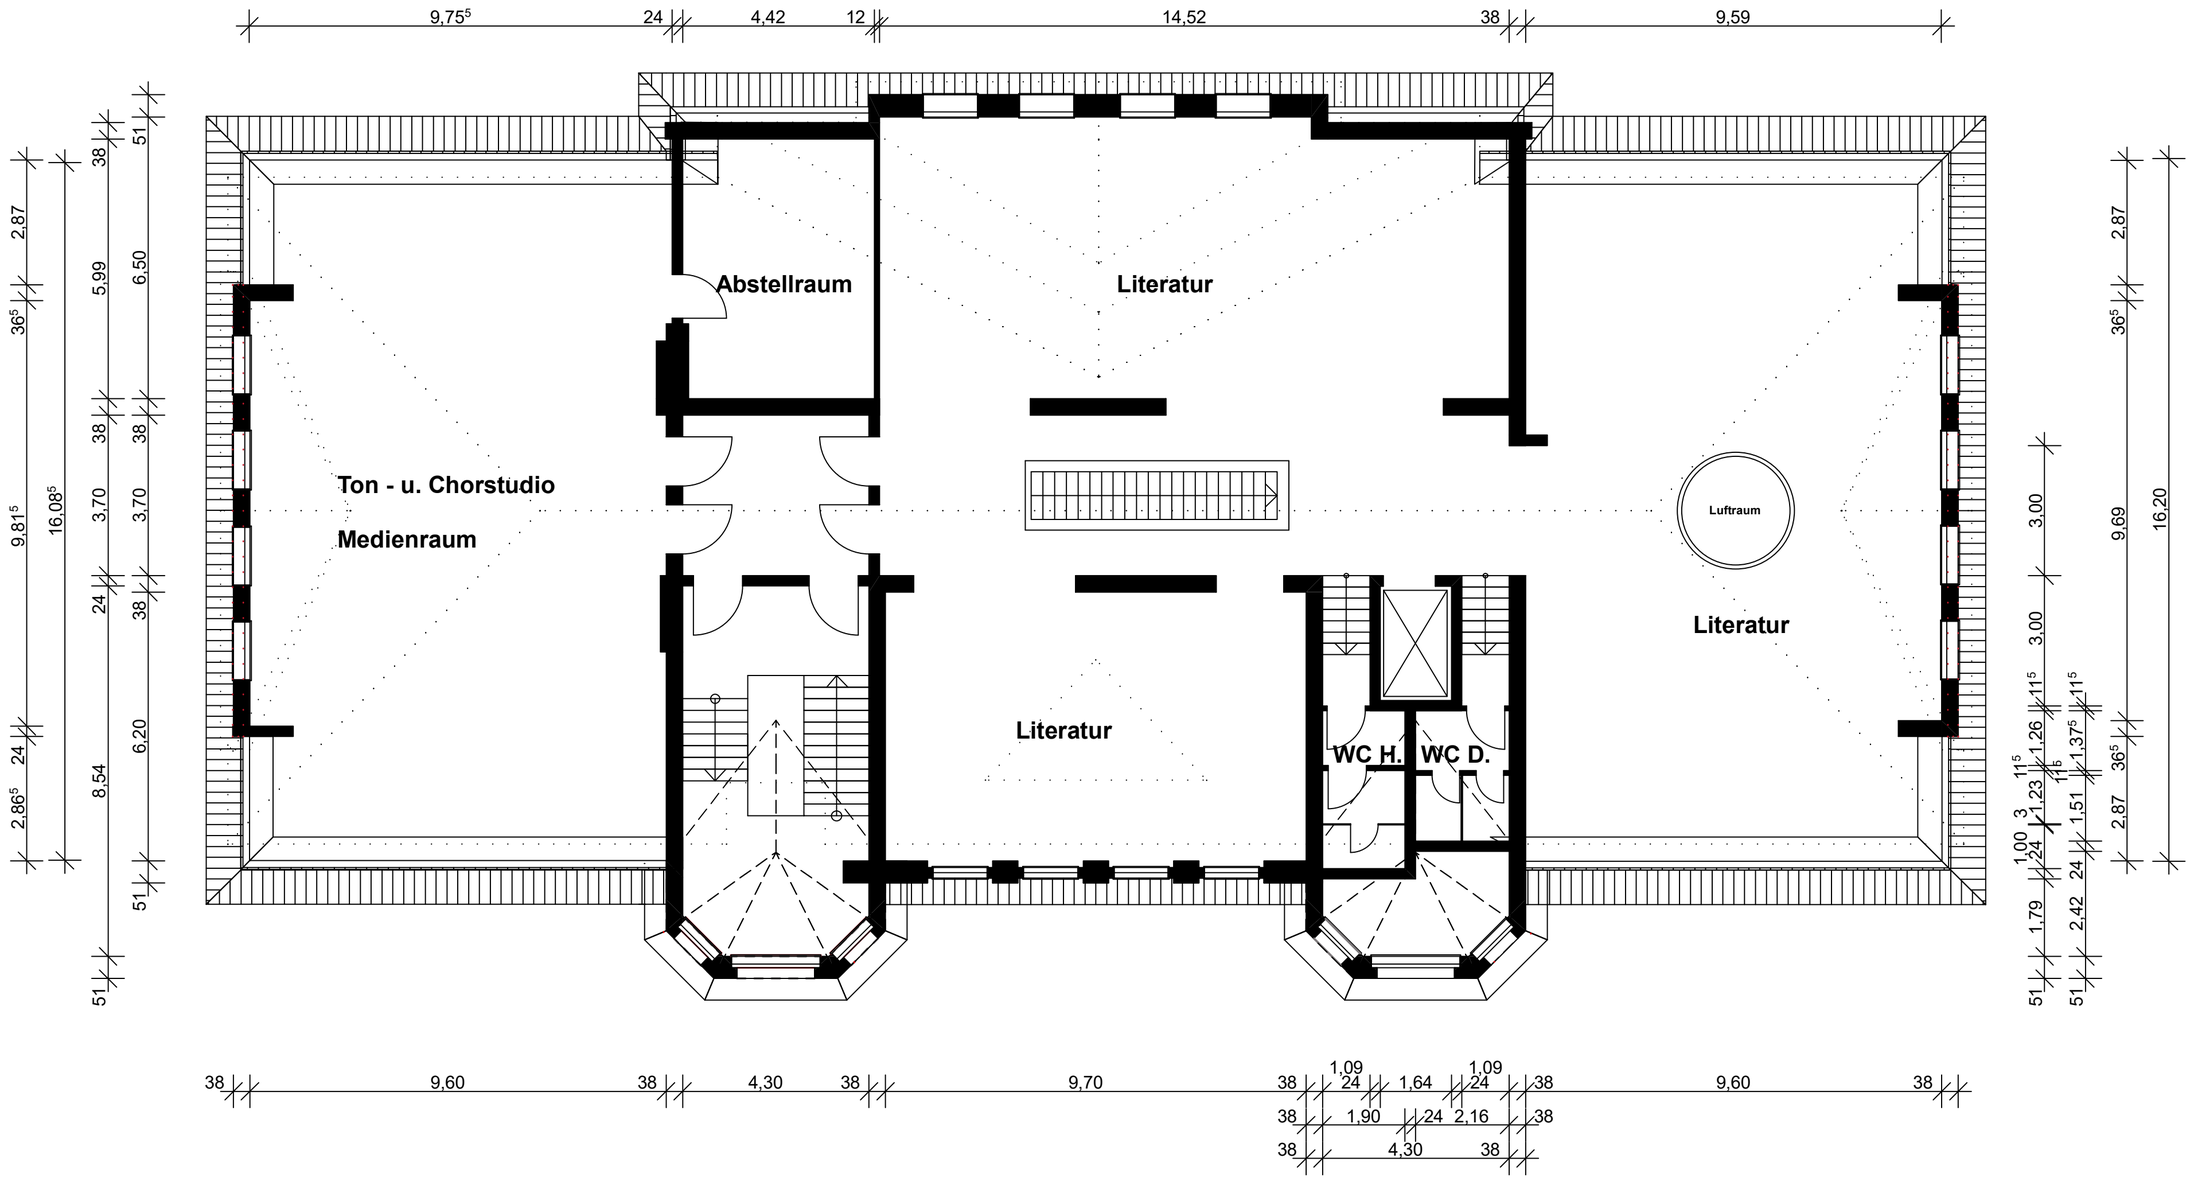

9,75⁵
24
4,42
12
14,52
38
9,59
51
38
2,87
36⁵
5,99
6,50
38
38
9,81⁵
16,08⁵
3,70
3,70
24
38
24
6,20
2,86⁵
8,54
51
51
Abstellraum
Literatur
Ton - u. Chorstudio
Medienraum
Luftraum
Literatur
Literatur
WC H.
WC D.
3,00
2,87
36⁵
9,69
16,20
3,00
1,15
1,26
1,15
1,37⁵
1,15
1,23
3
1,00
24
1,51
24
1,79
2,42
2,87
36⁵
51
51
38
9,60
38
4,30
38
9,70
38
1,09
24
1,64
1,09
24
38
9,60
38
38
1,90
24
2,16
38
38
4,30
38