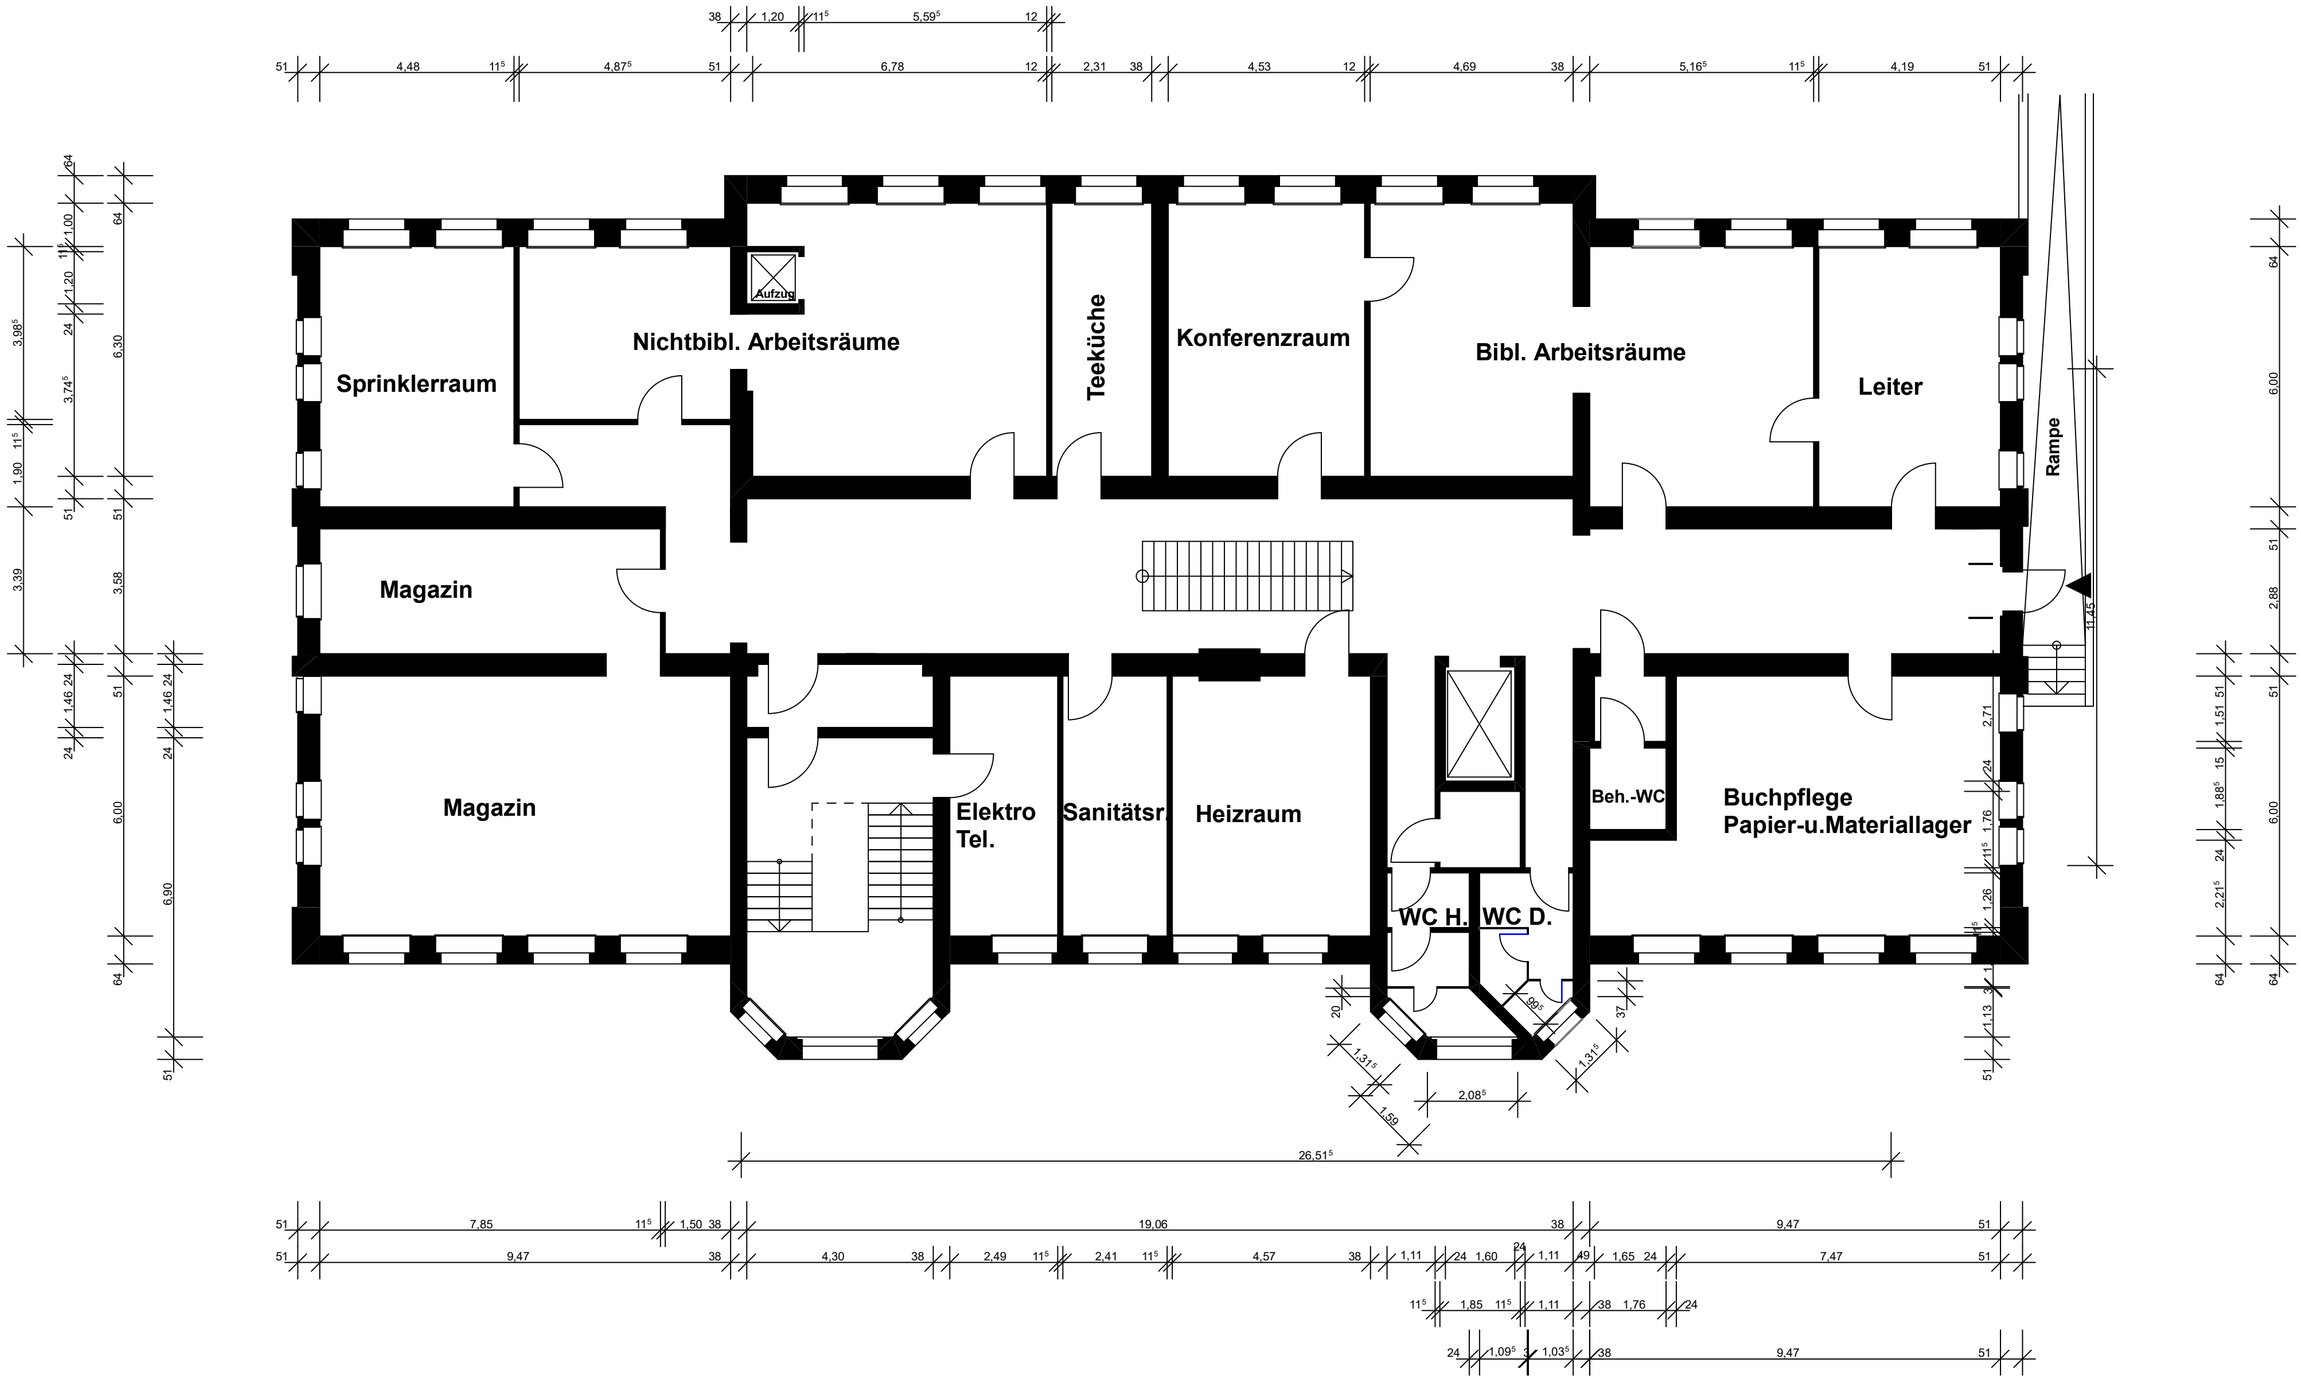

Sprinklerraum
Nichtbibl. Arbeitsräume
Aufzug
Teeküche
Konferenzraum
Bibl. Arbeitsräume
Leiter
Rampe
Magazin
Magazin
Elektro
Tel.
Sanitätsr
Heizraum
WC H.
WC D.
Beh.-WC
Buchpflege
Papier-u.Materiallager