


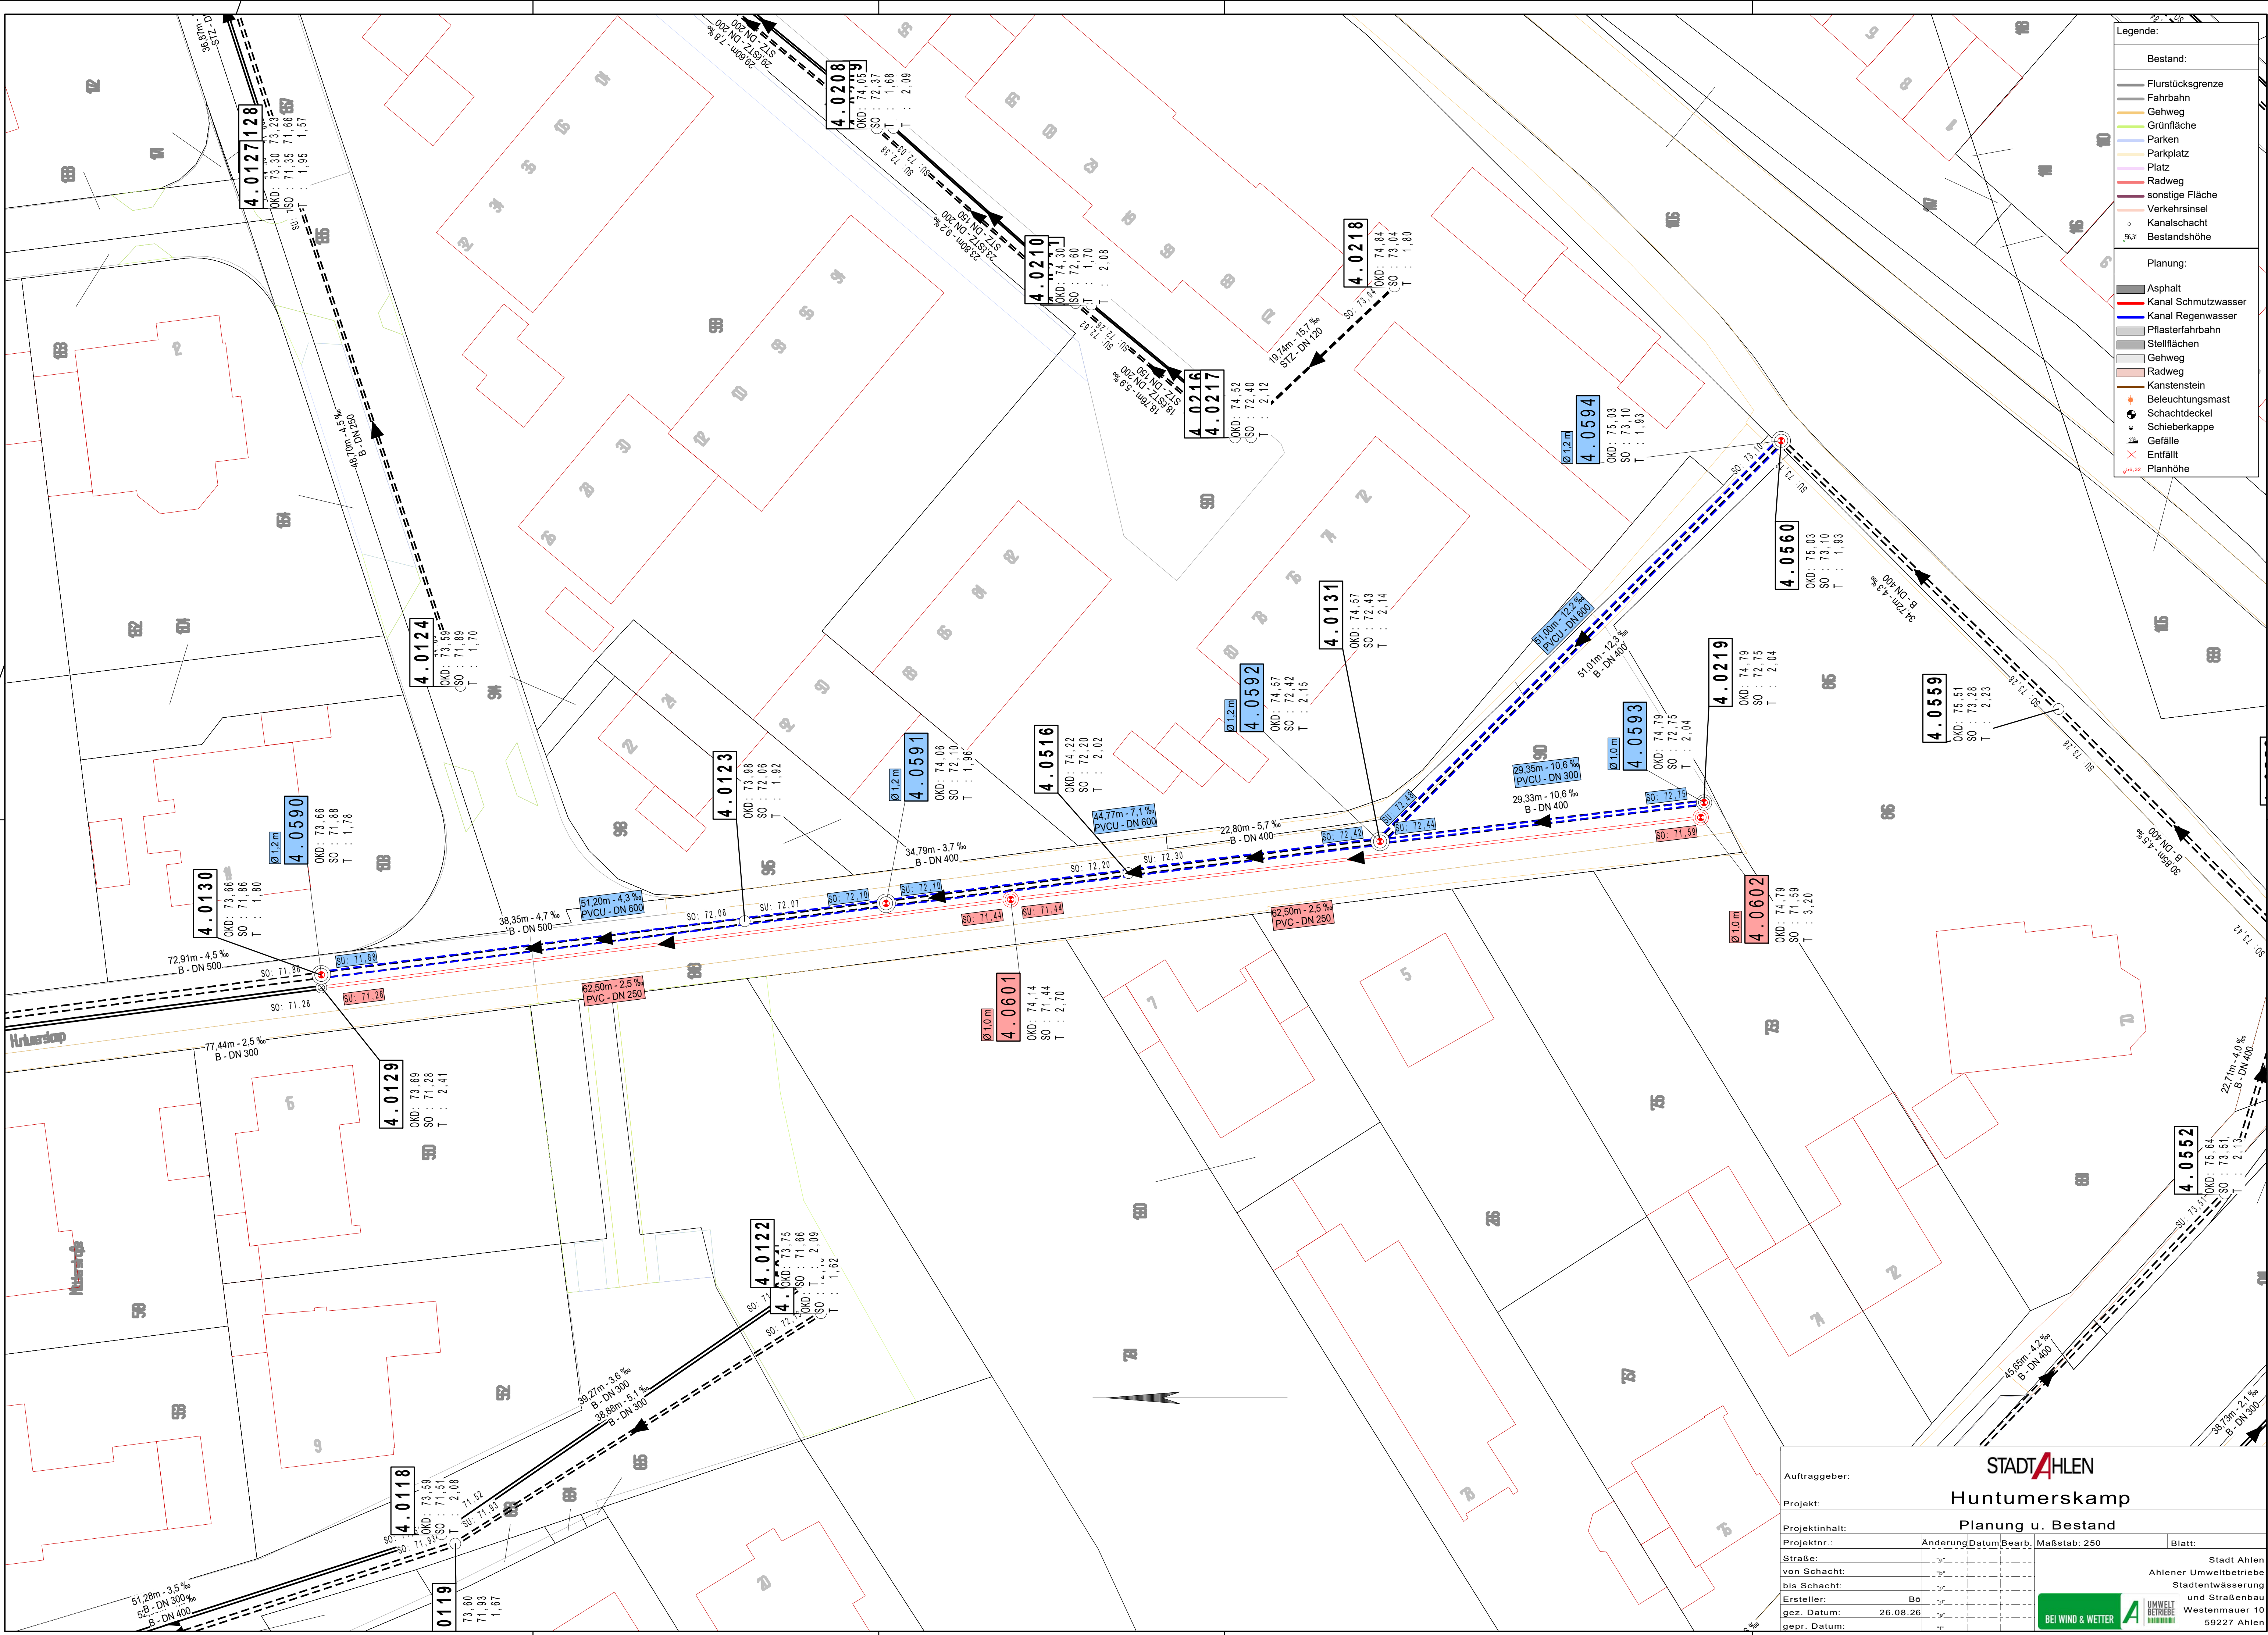

Legende:

Bestand:

- Flurstücksgrenze
- Fahrbahn
- Gehweg
- Grünfläche
- Parken
- Parkplatz
- Platz
- Radweg
- sonstige Fläche
- Verkehrsrinsel
- Kanalschacht
- Bestandshöhe

Planung:

- Asphalt
- Kanal Schmutzwasser
- Kanal Regenwasser
- Pflasterfahrbahn
- Stellflächen
- Gehweg
- Radweg
- Kansteinstein
- Beleuchtungsmast
- Schachtdeckel
- Schieberkappe
- Gefälle
- Entfällt
- Planhöhe

Auftraggeber:

Projekt:

Projekthalt:

Projektnr.:

Straße:

von Schacht:

bis Schacht:

Ersteller:

gez. Datum:

gepr. Datum:

STADT AHLEN

Huntumerskamp

Planung u. Bestand

Aenderung	Datum	Bearb.

Maßstab: 250

Blatt:

Stadt Ahlen

Ahlener Umweltbetriebe

Stadtentwässerung

und Straßenbau

Westenmauer 10

59227 Ahlen

BEI WIND & WETTER

Umweltbetriebe