


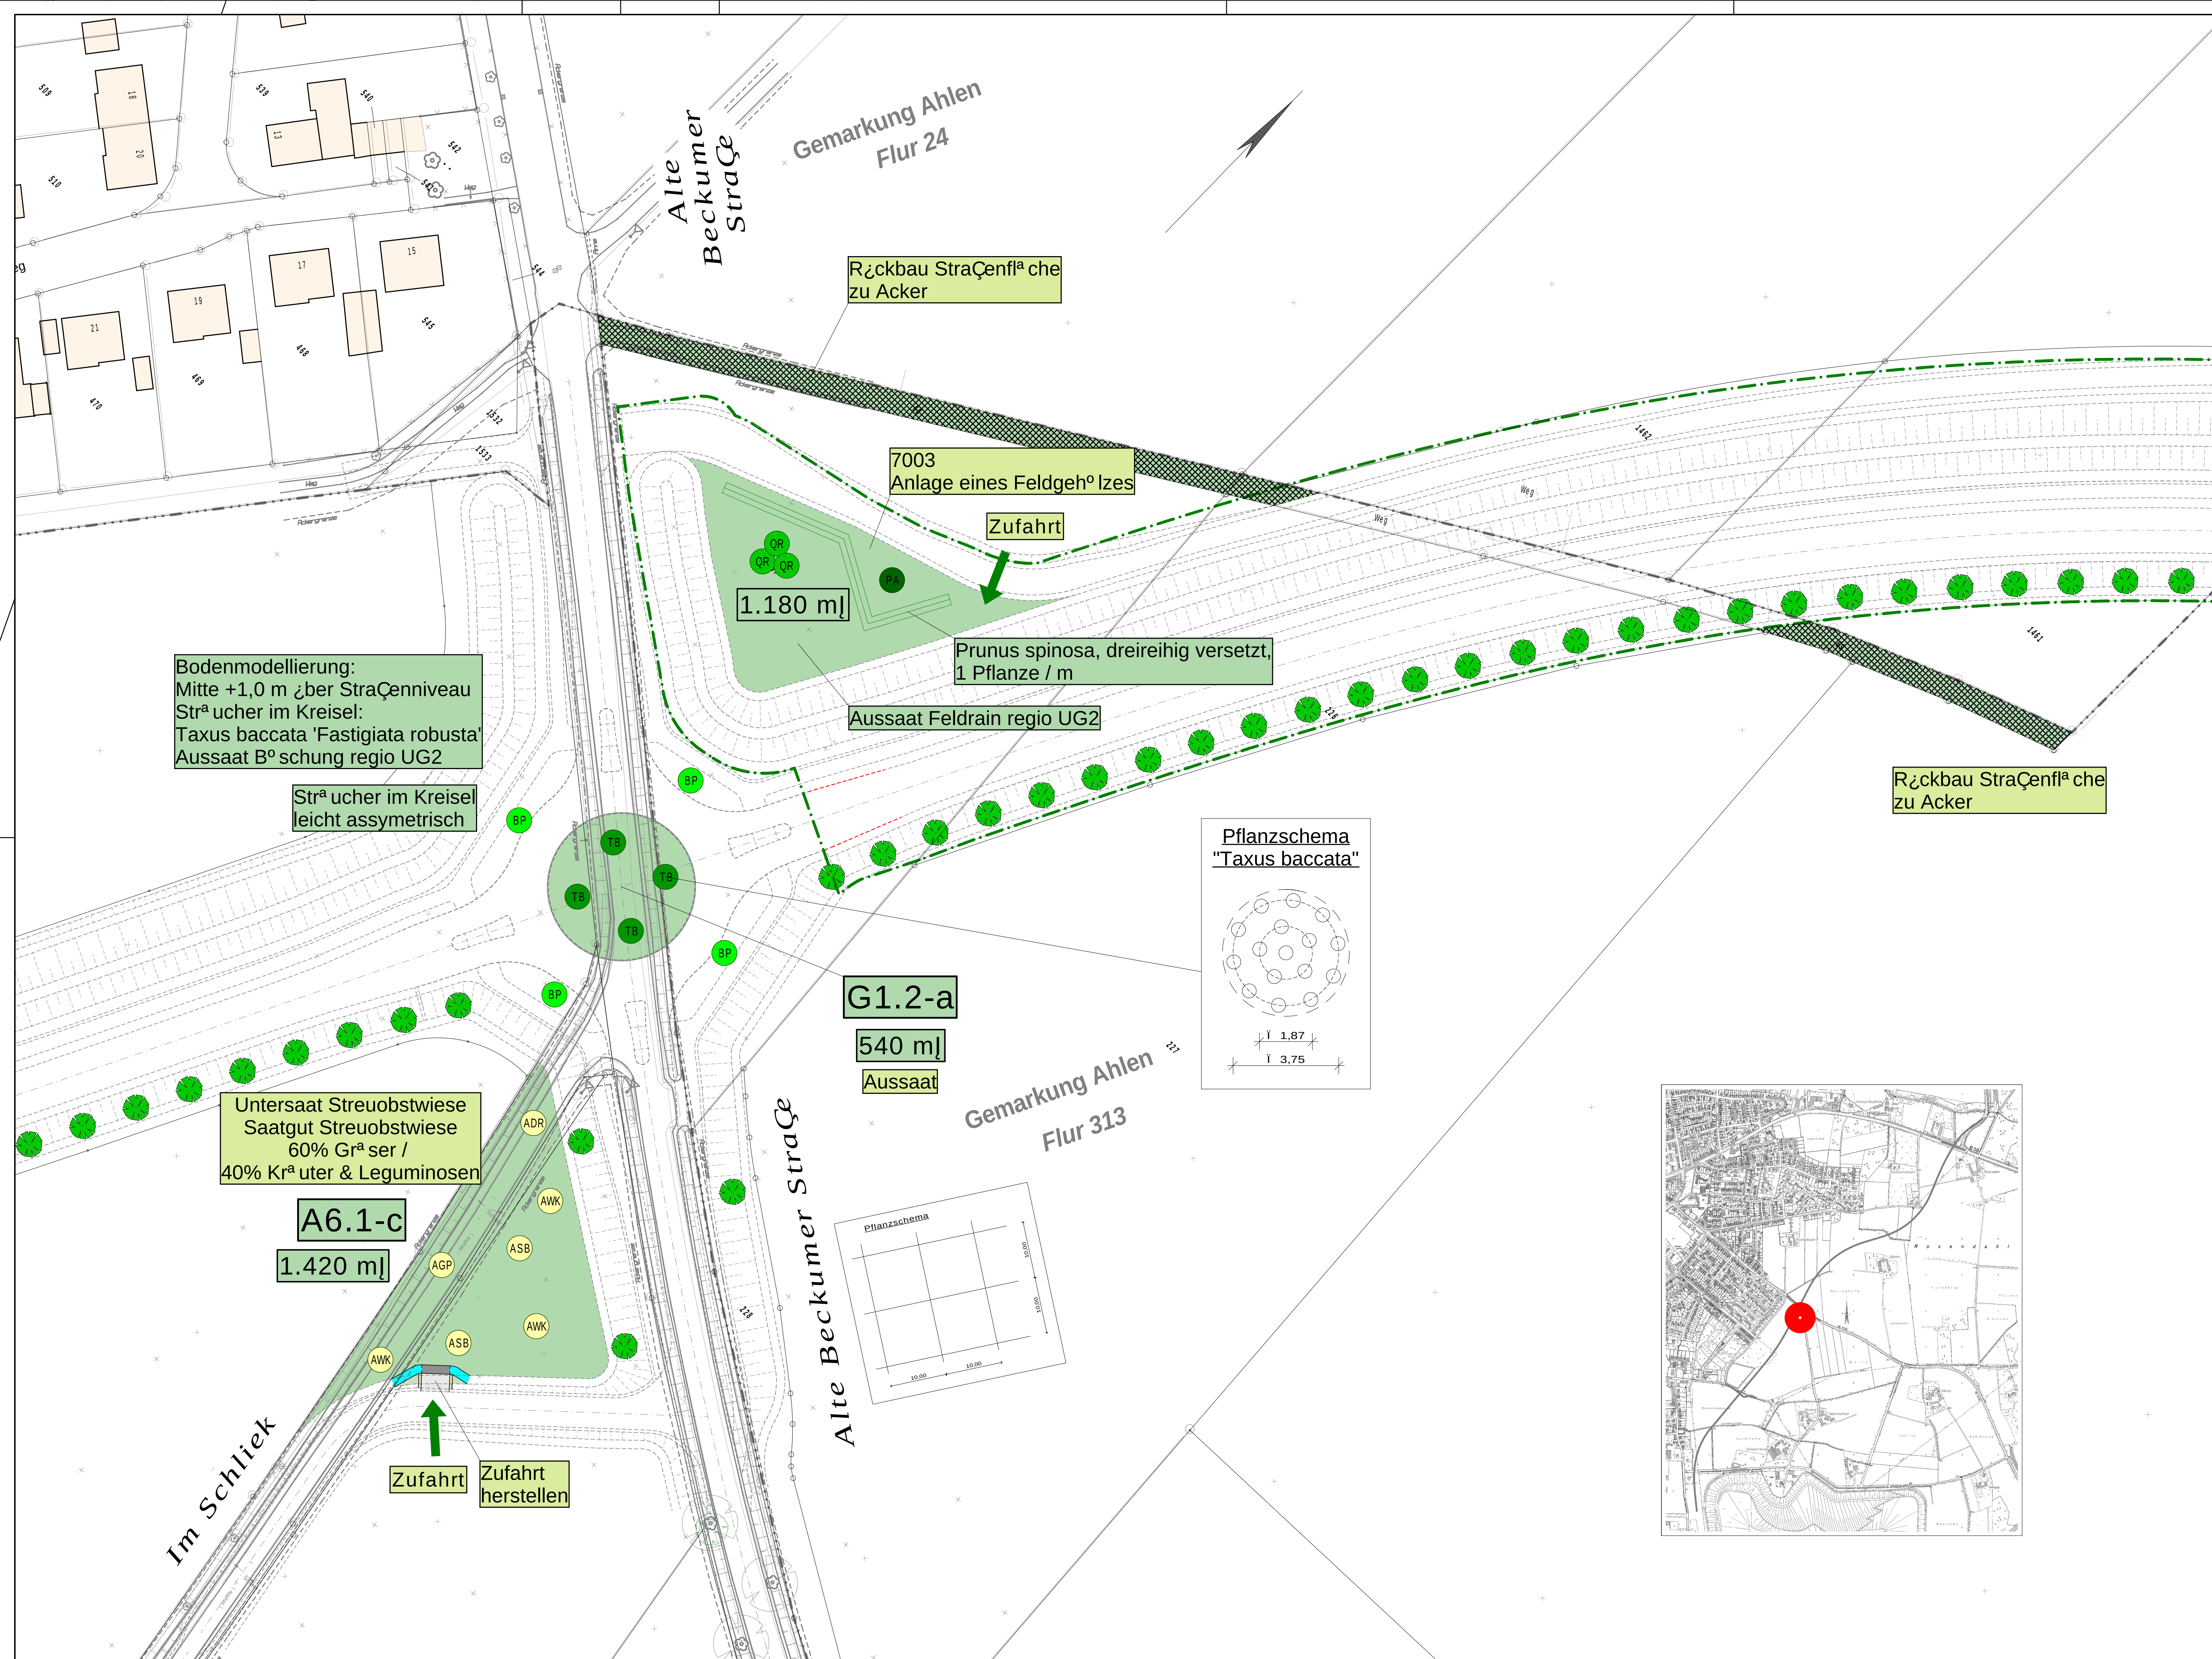

- Gehölze
- AG alnus glutinosa
Schwarzzerle
 - PA prunus avium
Vogelkirsche
 - QR quercus robur
Stieleiche
 - TB taxus baccata
Eibe
 - BP betula pendula
Birke

- | | |
|---|---|
| | <u>pfel</u> |
|  | Dülmener Rosenapfel |
|  | Schöner aus Boskoop |
|  | Weißer Klarapfel |
|  | Goldparmäne |
| | <u>Birnen</u> |
|  | Westfälische Glockenbirne |
|  | Pastorenbirne |
| | <u>Kirschen</u> |
|  | Heidelinger Riesenkirsche |
|  | Bätkers Rote Kornelkirsche |
| | <u>Zwetschen</u> |
|  | Hauszwetsche |
| | Untersaat Streuobstwiese
Saatgut Streuobstwiese
60% Gräser /
40% Klee- & Leguminosen |

VORABZUG

Index:	nderungen:	Datum:	Gez:

PLANUNG UND ABWICKLUNG VON VERKEHRSANLAGEN UND INGENIEURBAUWERKEN

Osttor 43
48324 Sendenhorst

Tel. 02526 / 1026
Fax 02526 / 1025-5

info@gnegel.net
www.gnegel.net



STADT AHLEN

Stadt Ahlen
Ahler Umweltbetriebe
Stadtentwässerung und
Straßenbau
Westenmauer 10
59227 Ahlen

BEI WIND & WETTER

A UMWELT
BETRIEBE

Projekt:	Neubau der Osttangente 2. + 3. Bauabschnitt		
Planbezeichnung:	Lageplan 3/5 LBP - Alte Beckumer Straße Plotbox: LBP - 03 - Lageplan Alte Beckumer Straße - 500		
Maßstab:	1 : 500	Projektnummer:	22067
Datum:	02.09.2026	Bearbeitung:	
Auftraggeber		Aufgestellt	
..... 2026		Sendenhorst, ... 2026	