



Schnitt C - C

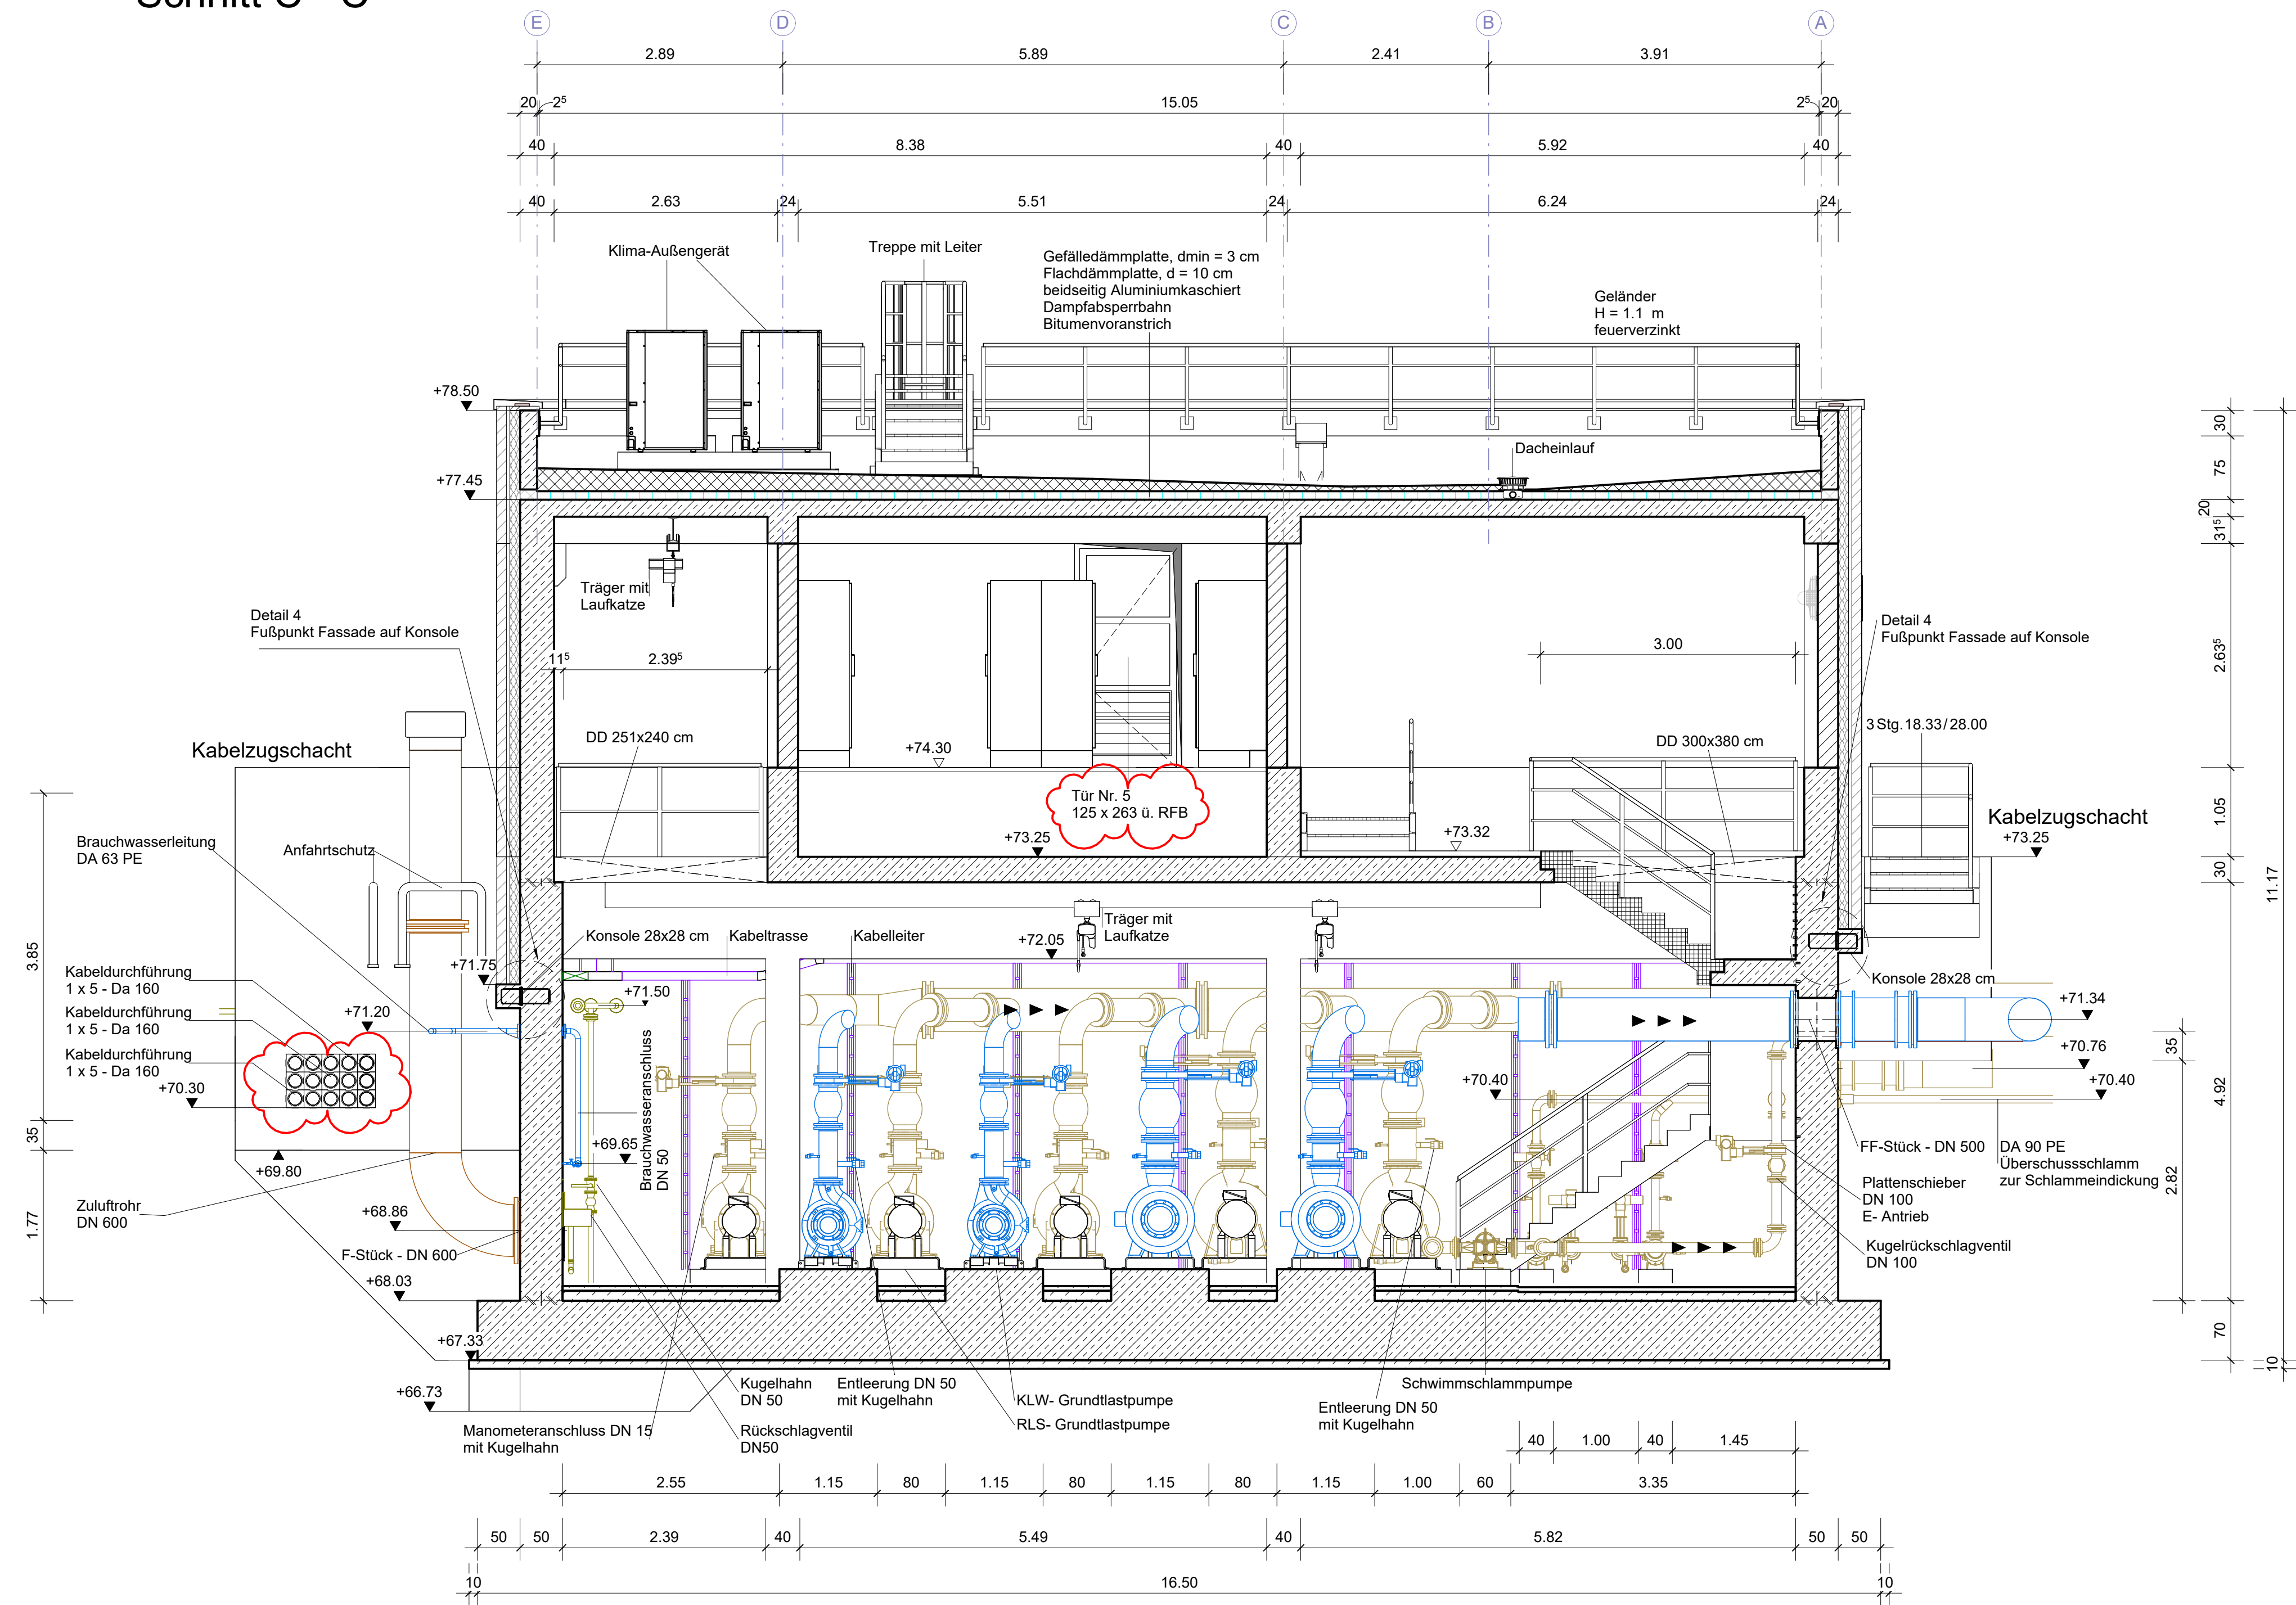

Schnitt D - D

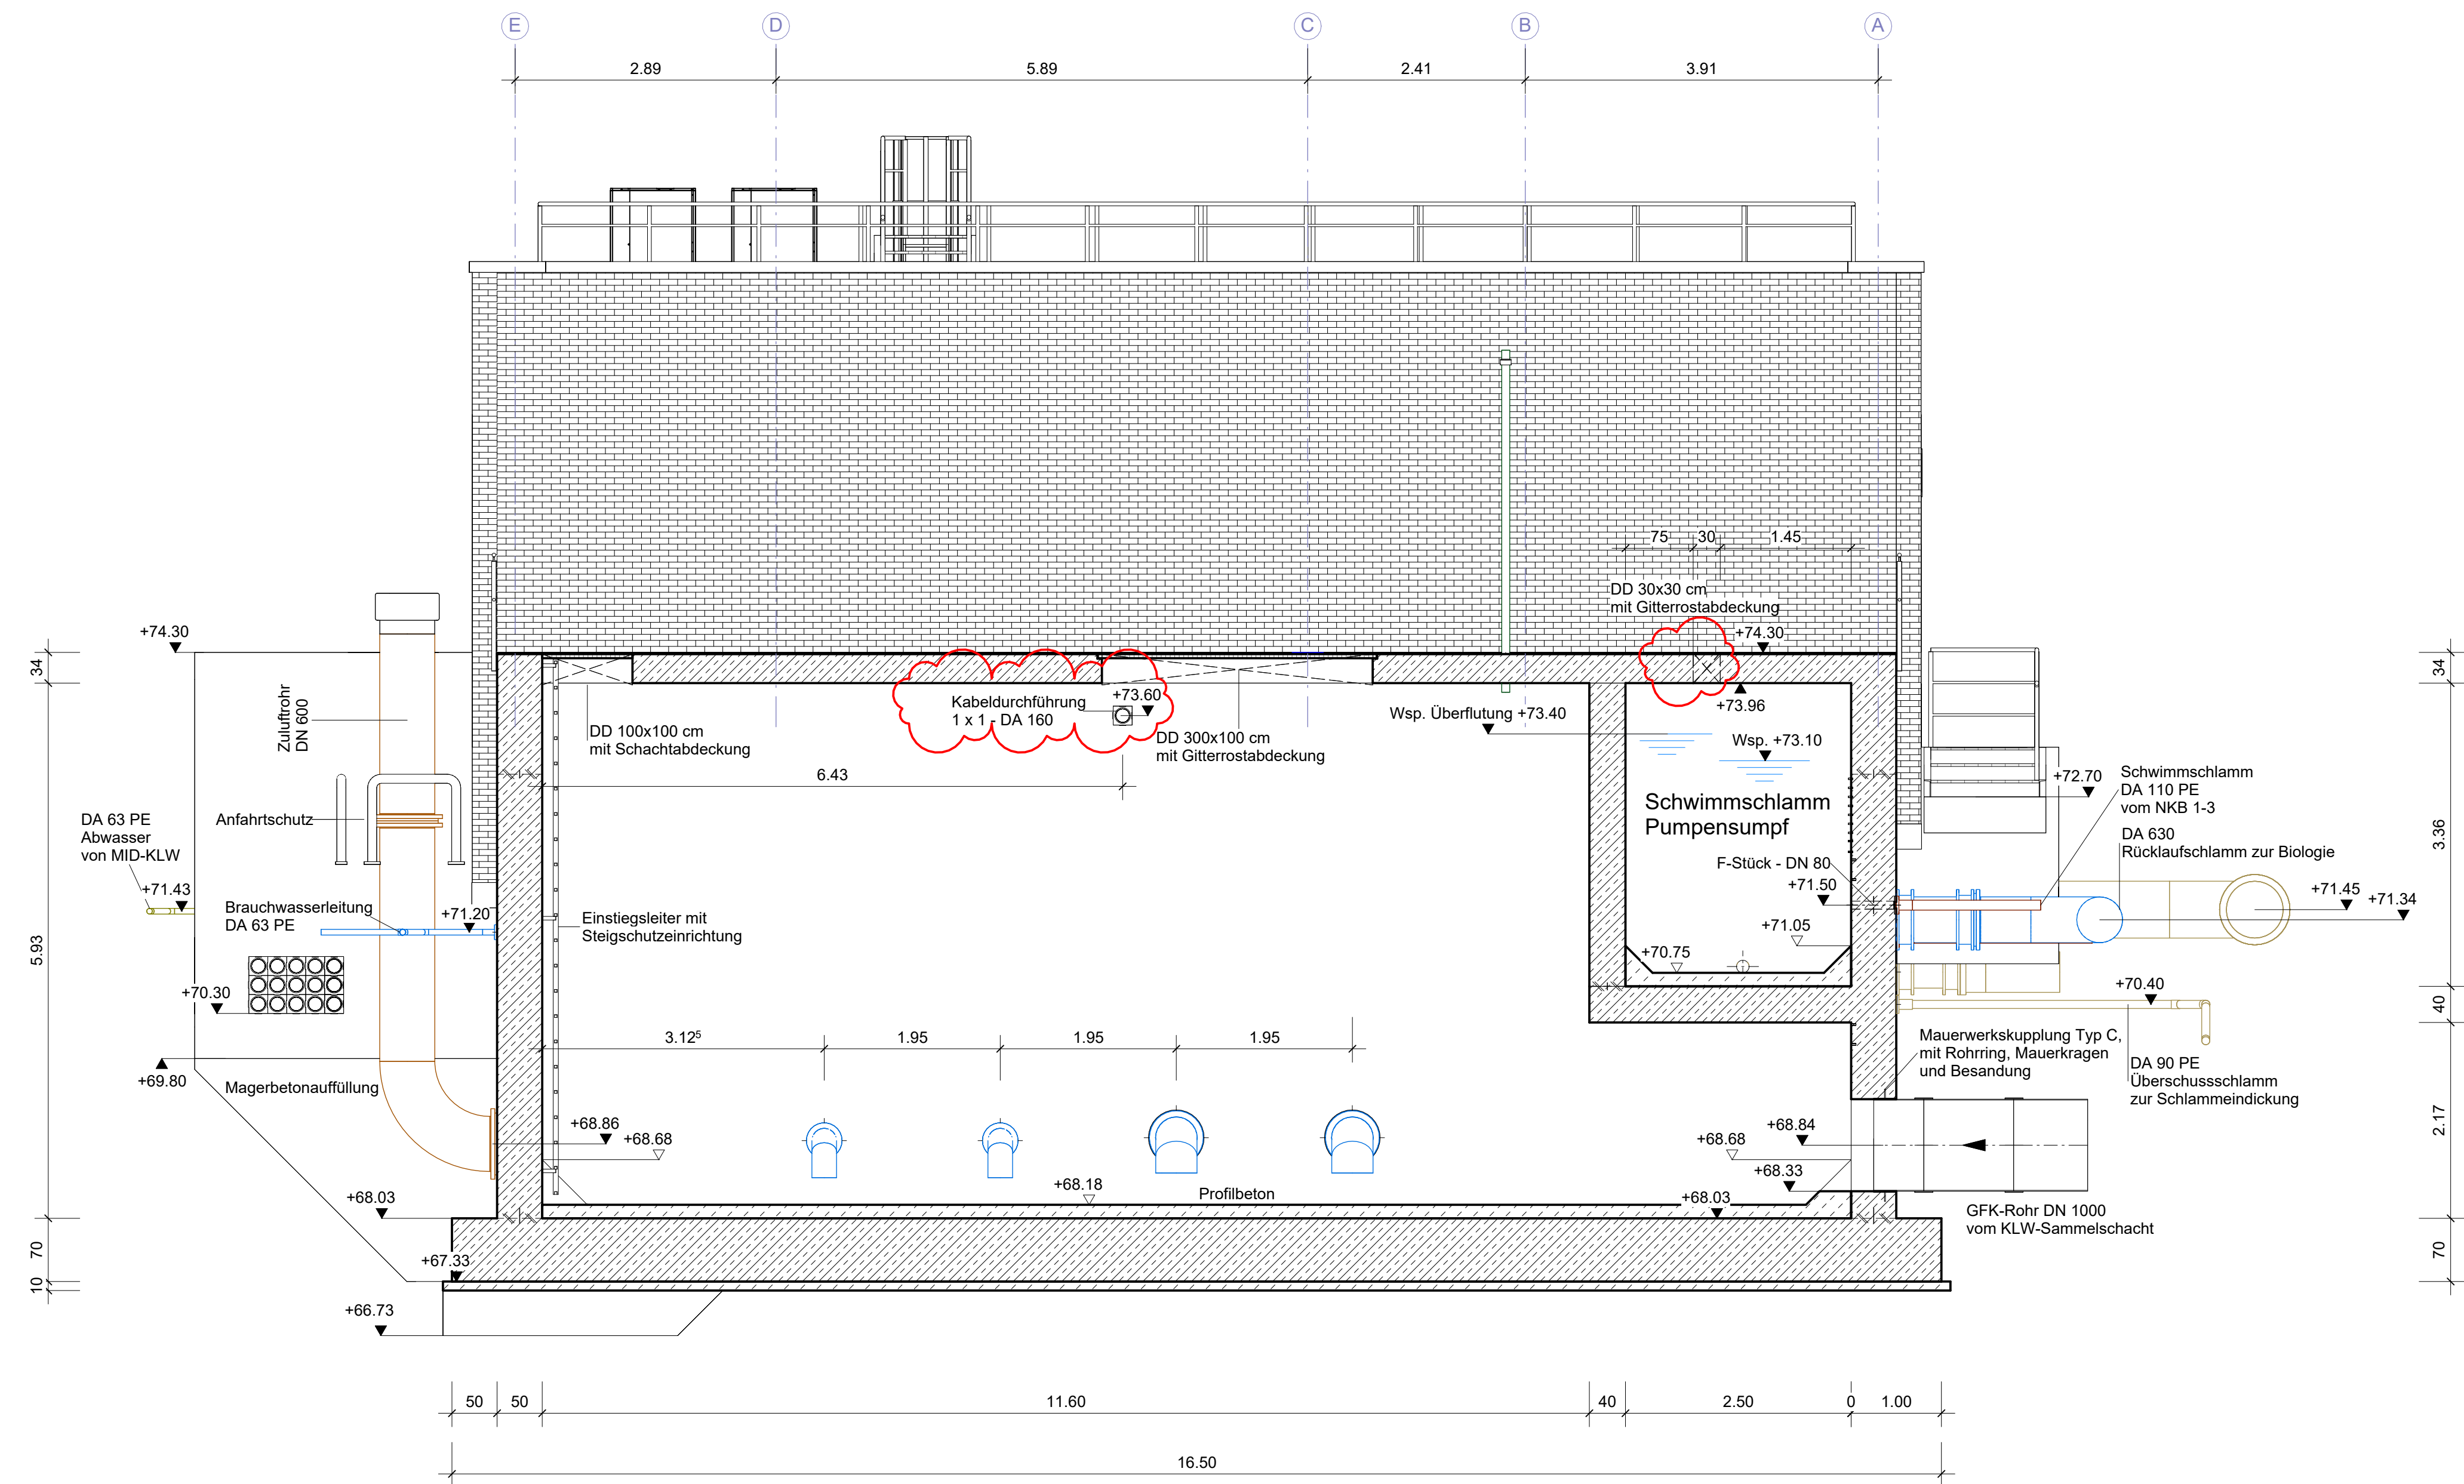

b	08.12.2025	Nassery	Oelert	Anpassung der Türen Nr. 4 und 5 sowie der Kabeldurchführungen
a	23.09.2025	Nassery	Oelert	Ergänzung der Details
0	30.07.2025	Nassery	Oelert	Zur Ausführung freigegeben
Index	Datum	Geschichte	Geplant	Art der Änderung
Diese Zeichnung wurde mit CAD erstellt. Die Zeichnung ohne Index wurde bereits unterschrieben. Zeichnungen mit dem anschließenden Index sind ohne neue Unterschrift gültig.				
Daten: Bauwerks Ingenieure GmbH & Co. KG Bismarckstr. 1 45126 Essen Tel: +49 (0)201 8801-0 Fax: +49 (0)201 8801-123 www.bauwerks-ingenieure.de				<b>DAHLEM</b>  Dr.-Ing. Florian Schmidt Aufgebl. Essen, im Juli 2025
Gezeichnet		M. Nassery	Bearbeitet	C. Oelert
Geprüft				Dr. F. Schmidt
Autodesk: D:\cs\174708 - KA Ahlen\14708_4-32-1A_KLÄRAN-PW.rvt				

Der Empfänger dieser Zeichnung ist verpflichtet, diese vertraulich zu behandeln. Weitergabe sowie Vervielfältigung dieser Unterlagen, Verwertung und Mitteilung ihres Inhalts - auch auszugsweise - ist nicht gestattet, soweit nicht schriftlich zugestimmt. Die hier gezeigten Konstruktions- und System- und sonstigen Angaben und stellen unter Urheberrecht. Alle Rechte vorbehalten.				
Ahliener Umweltbetriebe <b>BO WIND &amp; METTER</b>		 STADT AHLEN · Ahliener Umweltbetriebe · 59225 Ahlen		
		Auftraggeber		
Projekt				
Kläranlage Ahlen				
Umbau und Modernisierung der Abwasserlinie				
Inhalt				
Rücklaufschlamm und Klarwasserpumpwerk				
Schnitt C-C				
Schnitt D-D				
Planungsphase	Zeichnungsphase	Index	Multiscale	1: 50
Ausführung	14708 / 4.32 A 06	b		