


Draufsicht

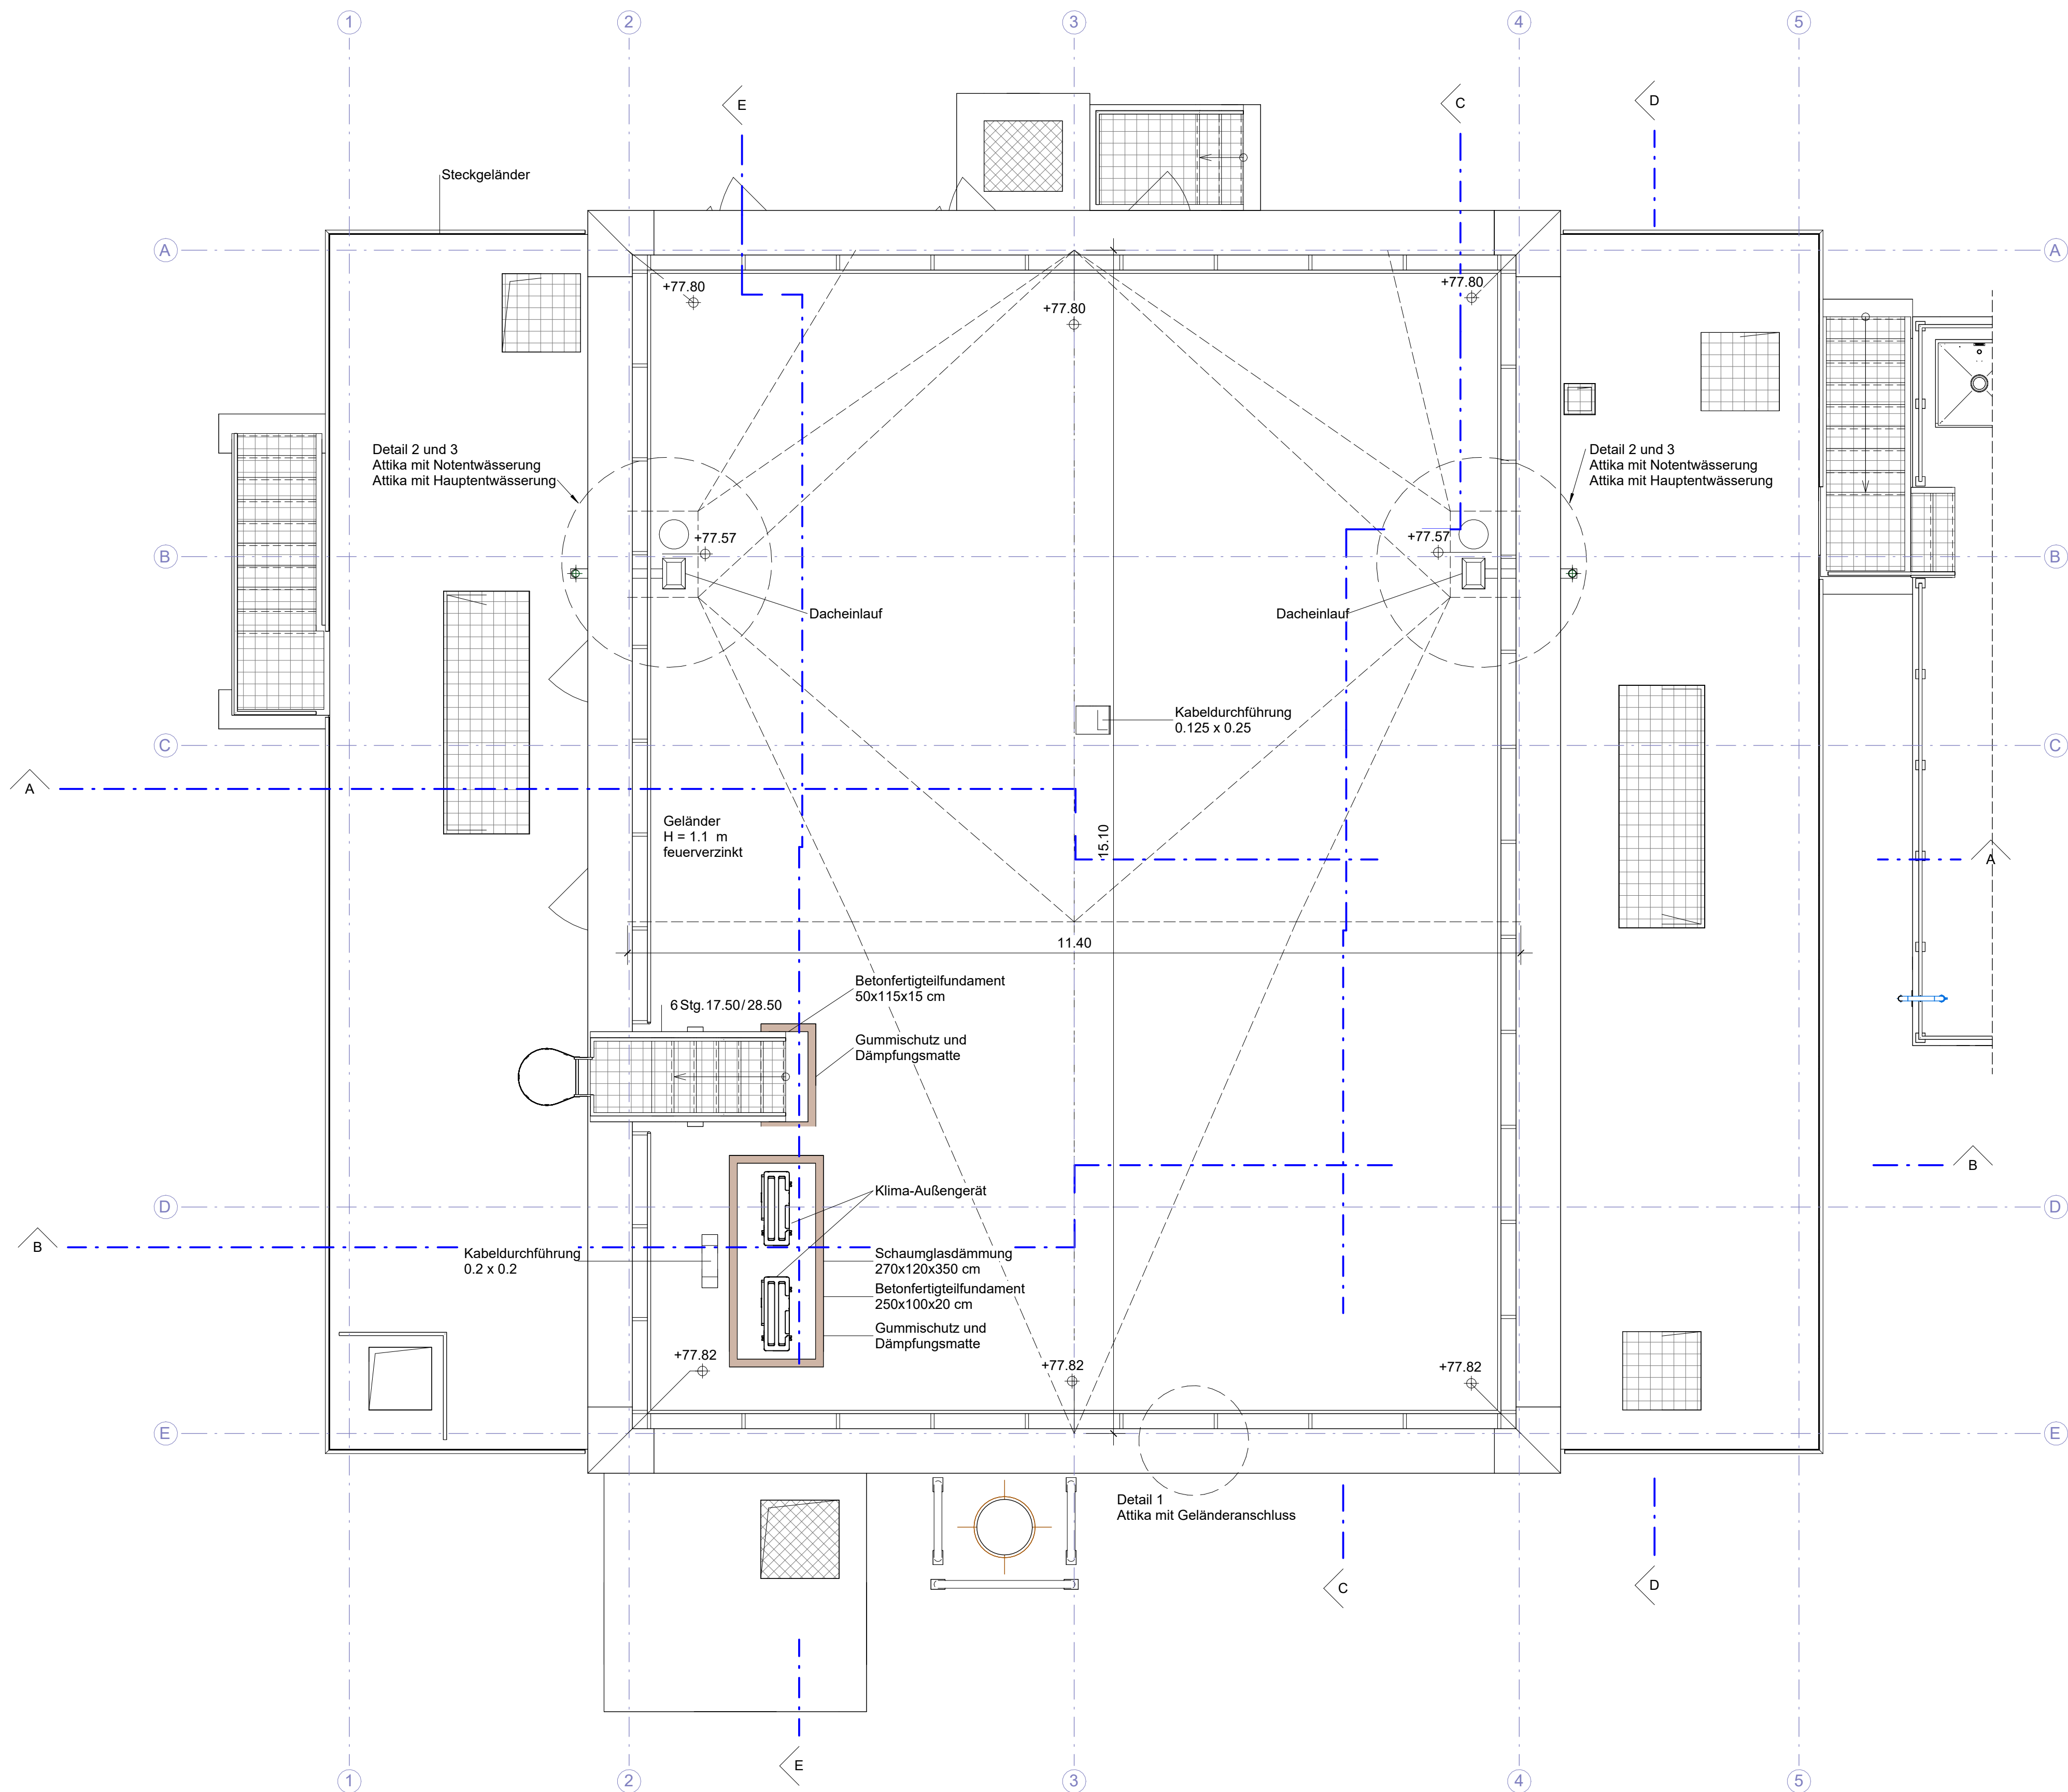

b	08.12.2025	Nassery	Oelert	Anpassung der Türen Nr. 4 und 5 sowie der Kabeldurchführungen
a	23.09.2025	Nassery	Oelert	Ergänzung der Details
0	30.07.2025	Nassery	Oelert	Zur Ausführung freigegeben
Index	Datum	Gezeichnet	Geprüft	Art der Änderung

Diese Zeichnung wurde mit CAD erstellt. Die Zeichnung ohne Index wurde bereits unterschrieben.
Zeichnungen mit den anschließenden Indizes sind ohne neue Unterschrift gültig.

Dahlem Beratende Ingenieure
GmbH & Co. Wasserwirtschaft KG
Bonsleben 7 · 45136 Essen
Fon: +49 (0)201.8967-0
Fax: +49 (0)201.8967-123
www.dahlem-ingenieure.de

ZERTIFIZIERUNG
BAU
DIN EN ISO 9001

DAHLEM

ppa. Lu. ite.

Dr.-Ing. Florian Schmidlein
Aufgestellt: Essen, im Juli 2025

Gezeichnet
M. Nassery

Bearbeitet	C.Oe
------------	------

Geprüft

Dr. F. Schmidlein

Dateipfad
Autodesk Docs://14708 - KA Ahlen/14708_4-32-1A_KLARW-PW.rvt

Der Empfänger dieser Zeichnung ist verpflichtet, diese vertraulich zu behandeln. Weitergabe sowie Vervielfältigung dieser Unterlage, Verwertung und Mitteilung ihres Inhalts - auch auszugsweise - ist nicht gestattet, soweit nicht schriftlich zugestanden. Die hier gezeigten Anordnungen und Systeme sind unser geistiges Eigentum und stehen unter Urheberschutz. Alle Rechte vorbehalten.

Ahlener Umweltbetriebe

STADT AHIEN • Ahlener Umweltbetriebe • 59225 Ahlen

Auftraggeber	
--------------	--

Projekt	<p>Kläranlage Ahlen</p> <p>Umbau und Modernisierung der Abwasserlinie</p>
---------	---

Inhalt

Rücklaufschlamm und Klarwasserpumpwerk

Draufsicht

Planungsphase	Zeichnungs-Nr.	Index	Maßstab
Ausführung	14708 / 4.32 A 04	b	1: 50