


Schnitt A - A

Legende:


Bestand

Planung

Die Angaben zu den Bestandsbauteilen basieren auf einer Auswertung von Punktwolken und ersetzen kein örtliches Aufmaß.
Alle Maße sind vor Ort zu überprüfen.

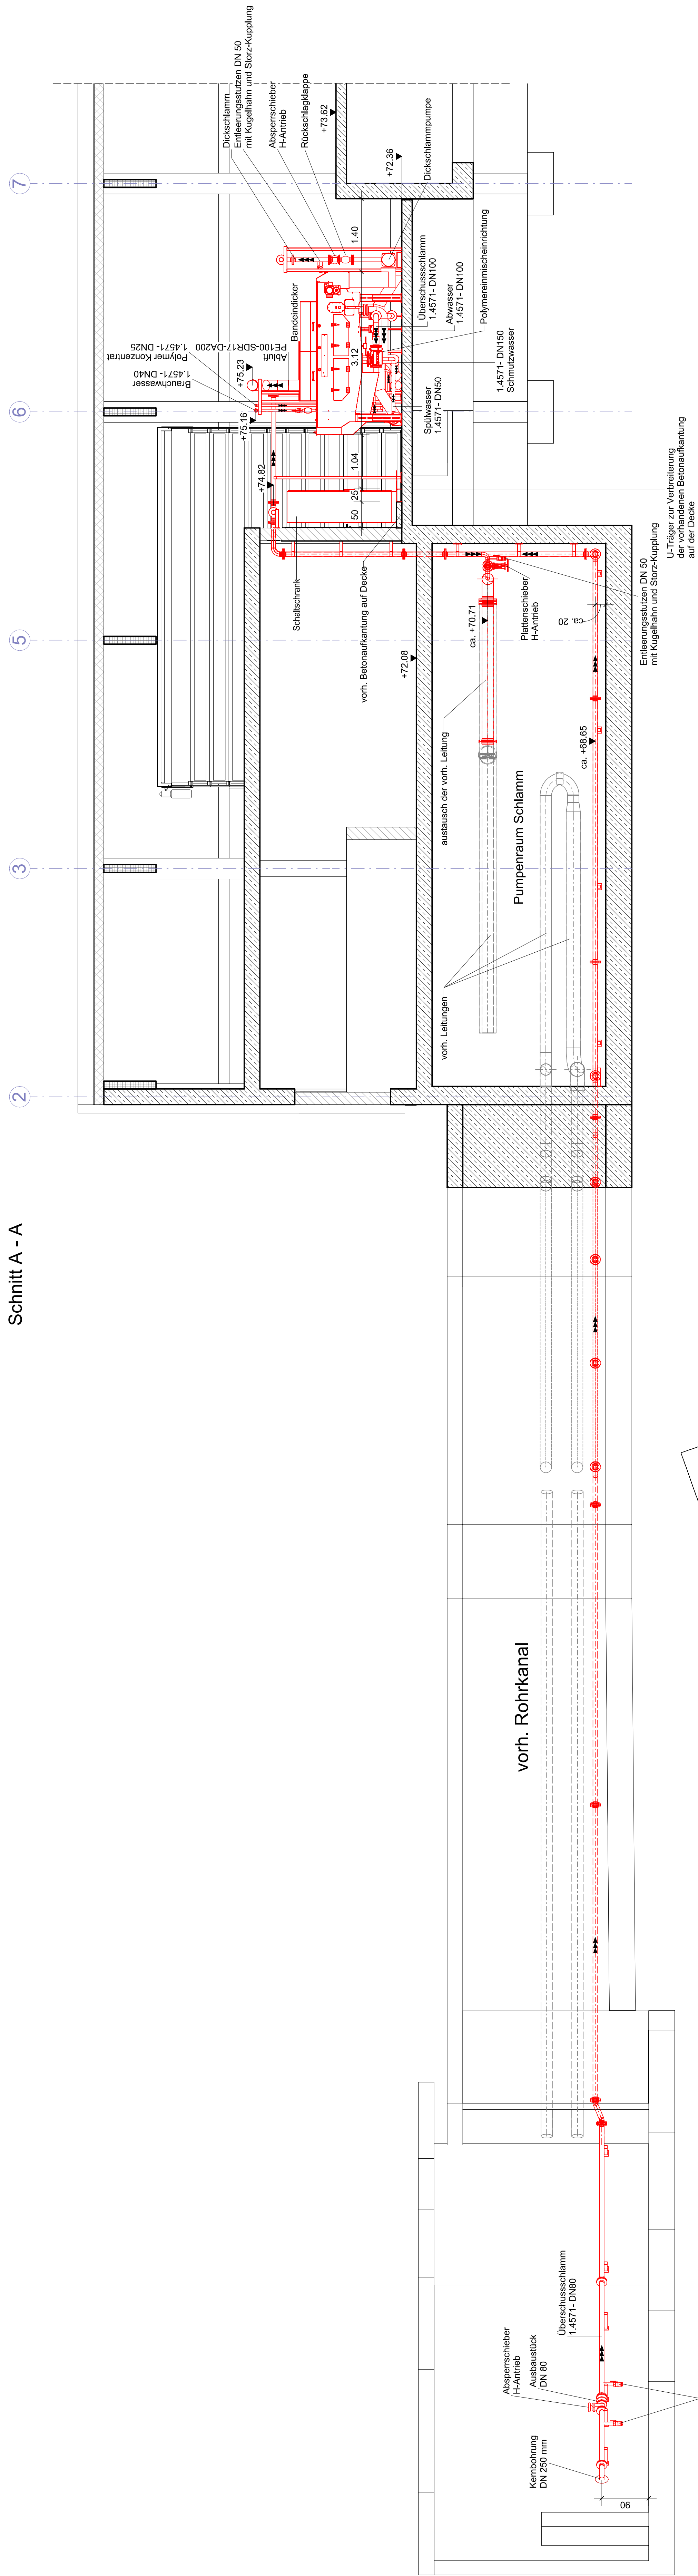

Grundriss

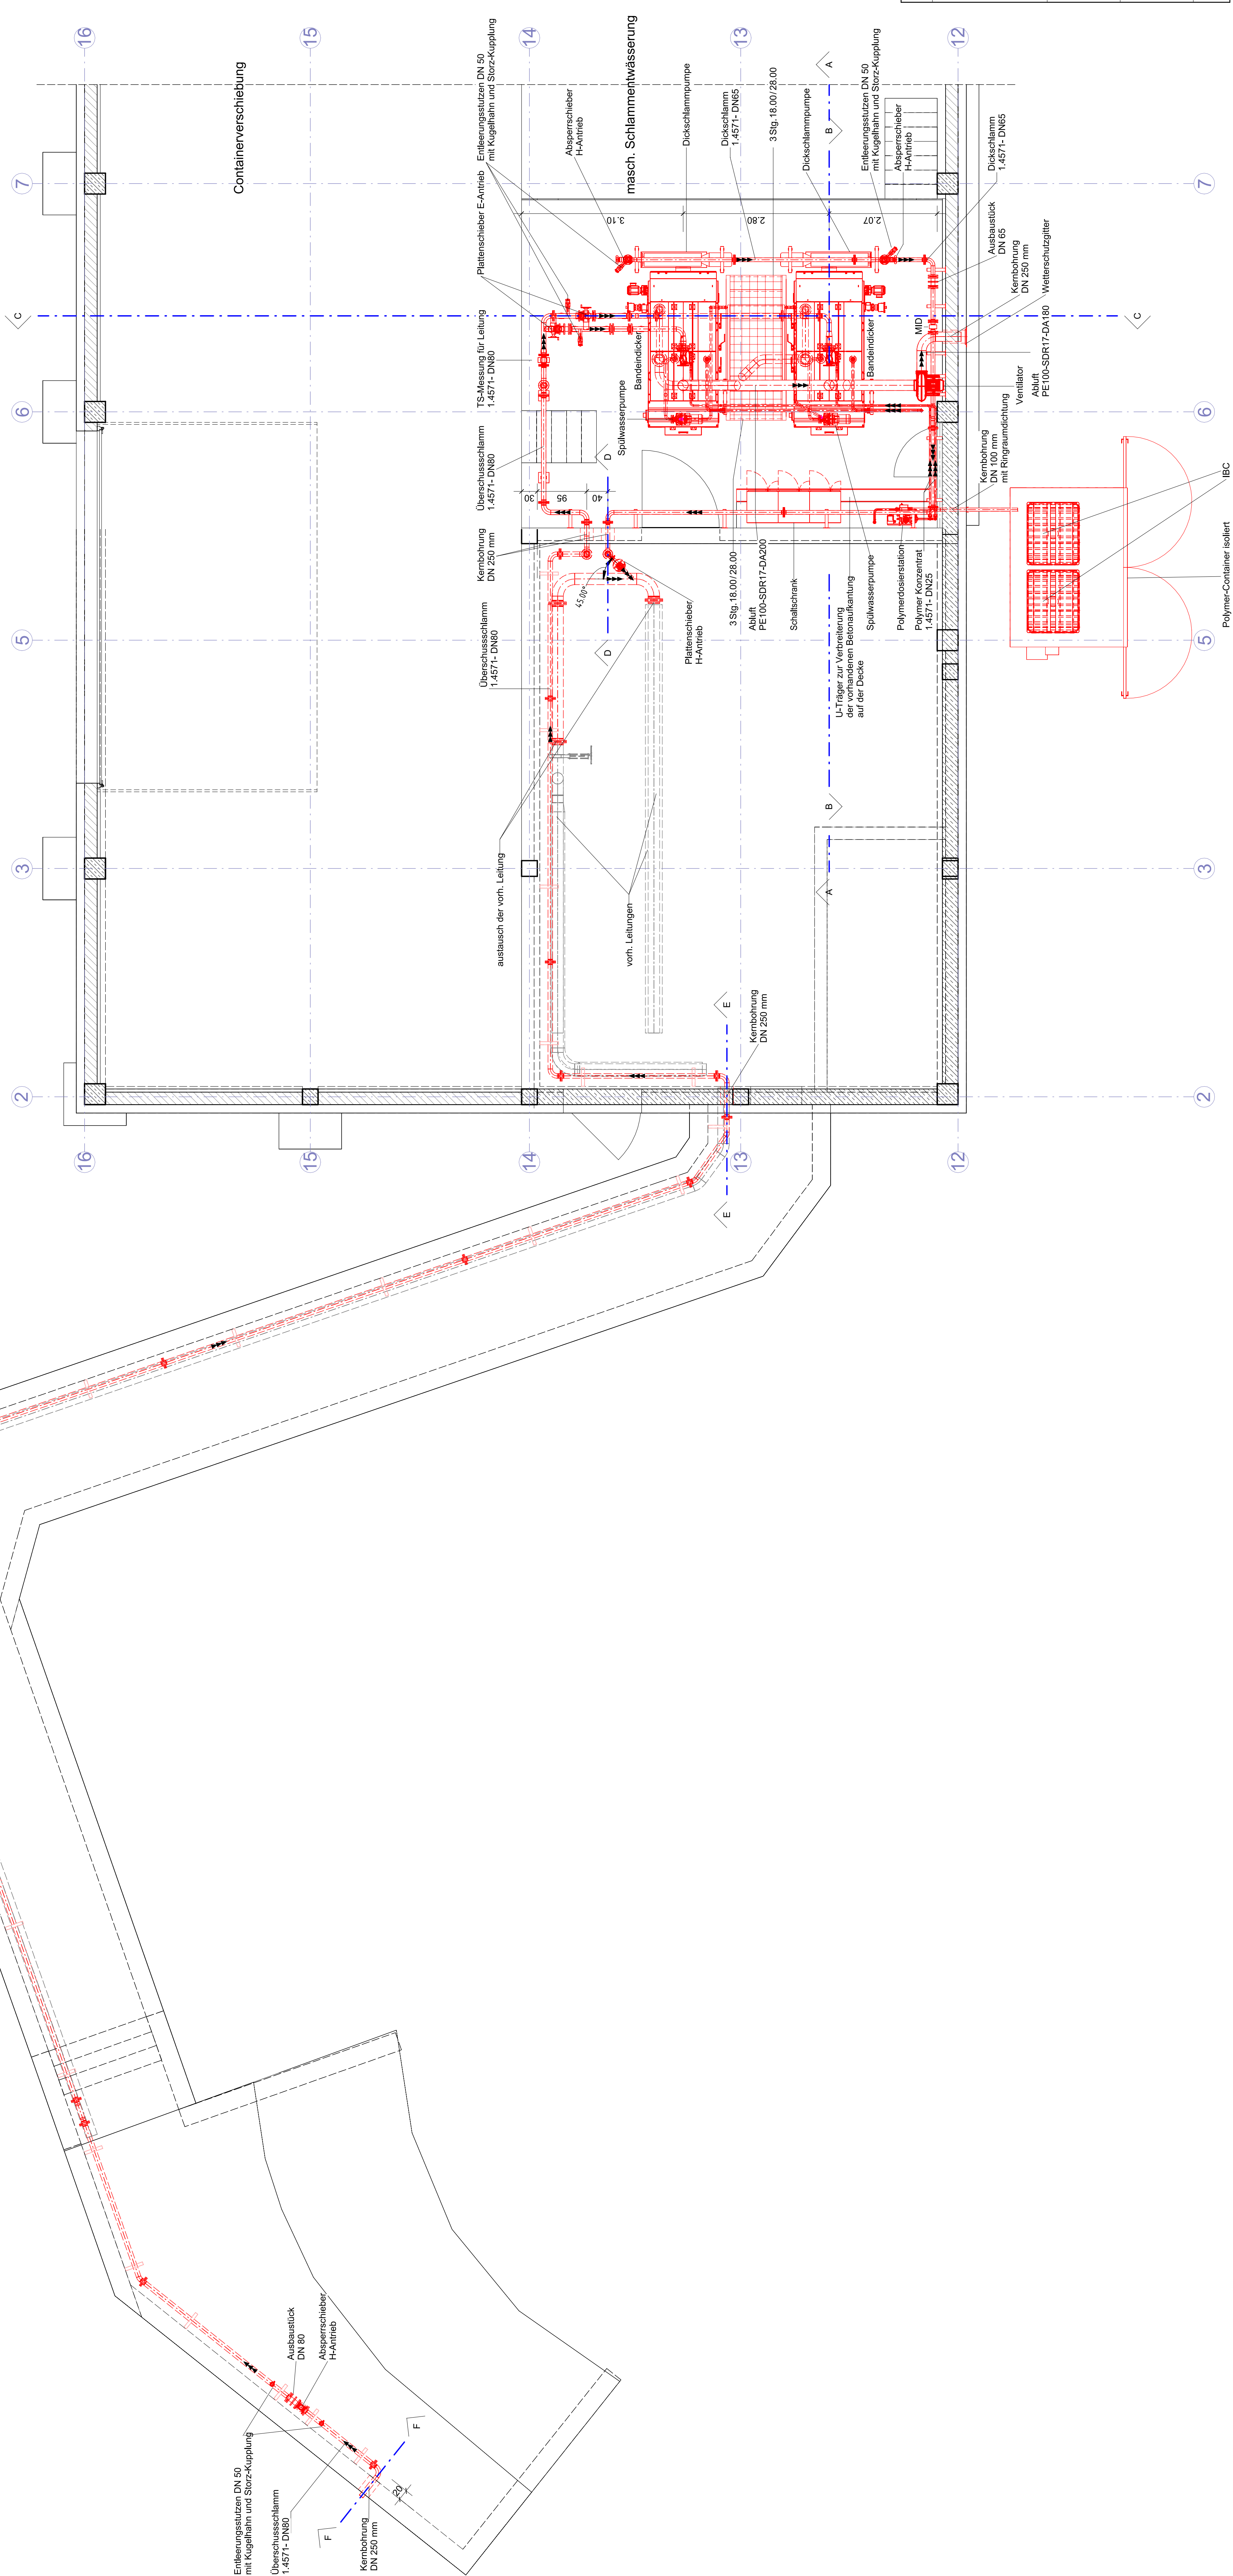

Nur zur Ausschreibung

Der Empfänger dieser Zeichnung ist verpflichtet, diese vertraulich zu behandeln. Weitergabe sowie Vervielfältigung dieser Unterlagen, Verwertung und Mitteilung ihres Inhalts - auch auszugsweise - ist nicht gestattet, soweit nicht schriftlich zugestanden.

Die hier genannten Anordnungen und Systeme sind unser geistiges Eigentum und fallen unter Urheberrecht. Alle Rechte vorbehalten.



Projekt

Kläranlage Ahlen

Umbau und Modernisierung der Abwasserlinie

100

vorh. Maschinelle Schlammentwässerung

Neubau Schlammeyndickung

Bauwerkszeichnung

| Zeichnungs-Nr. | Index | Maßstab |
|------------------|-------|---------|
| 14708 / 413 A 01 | | 1:50 |