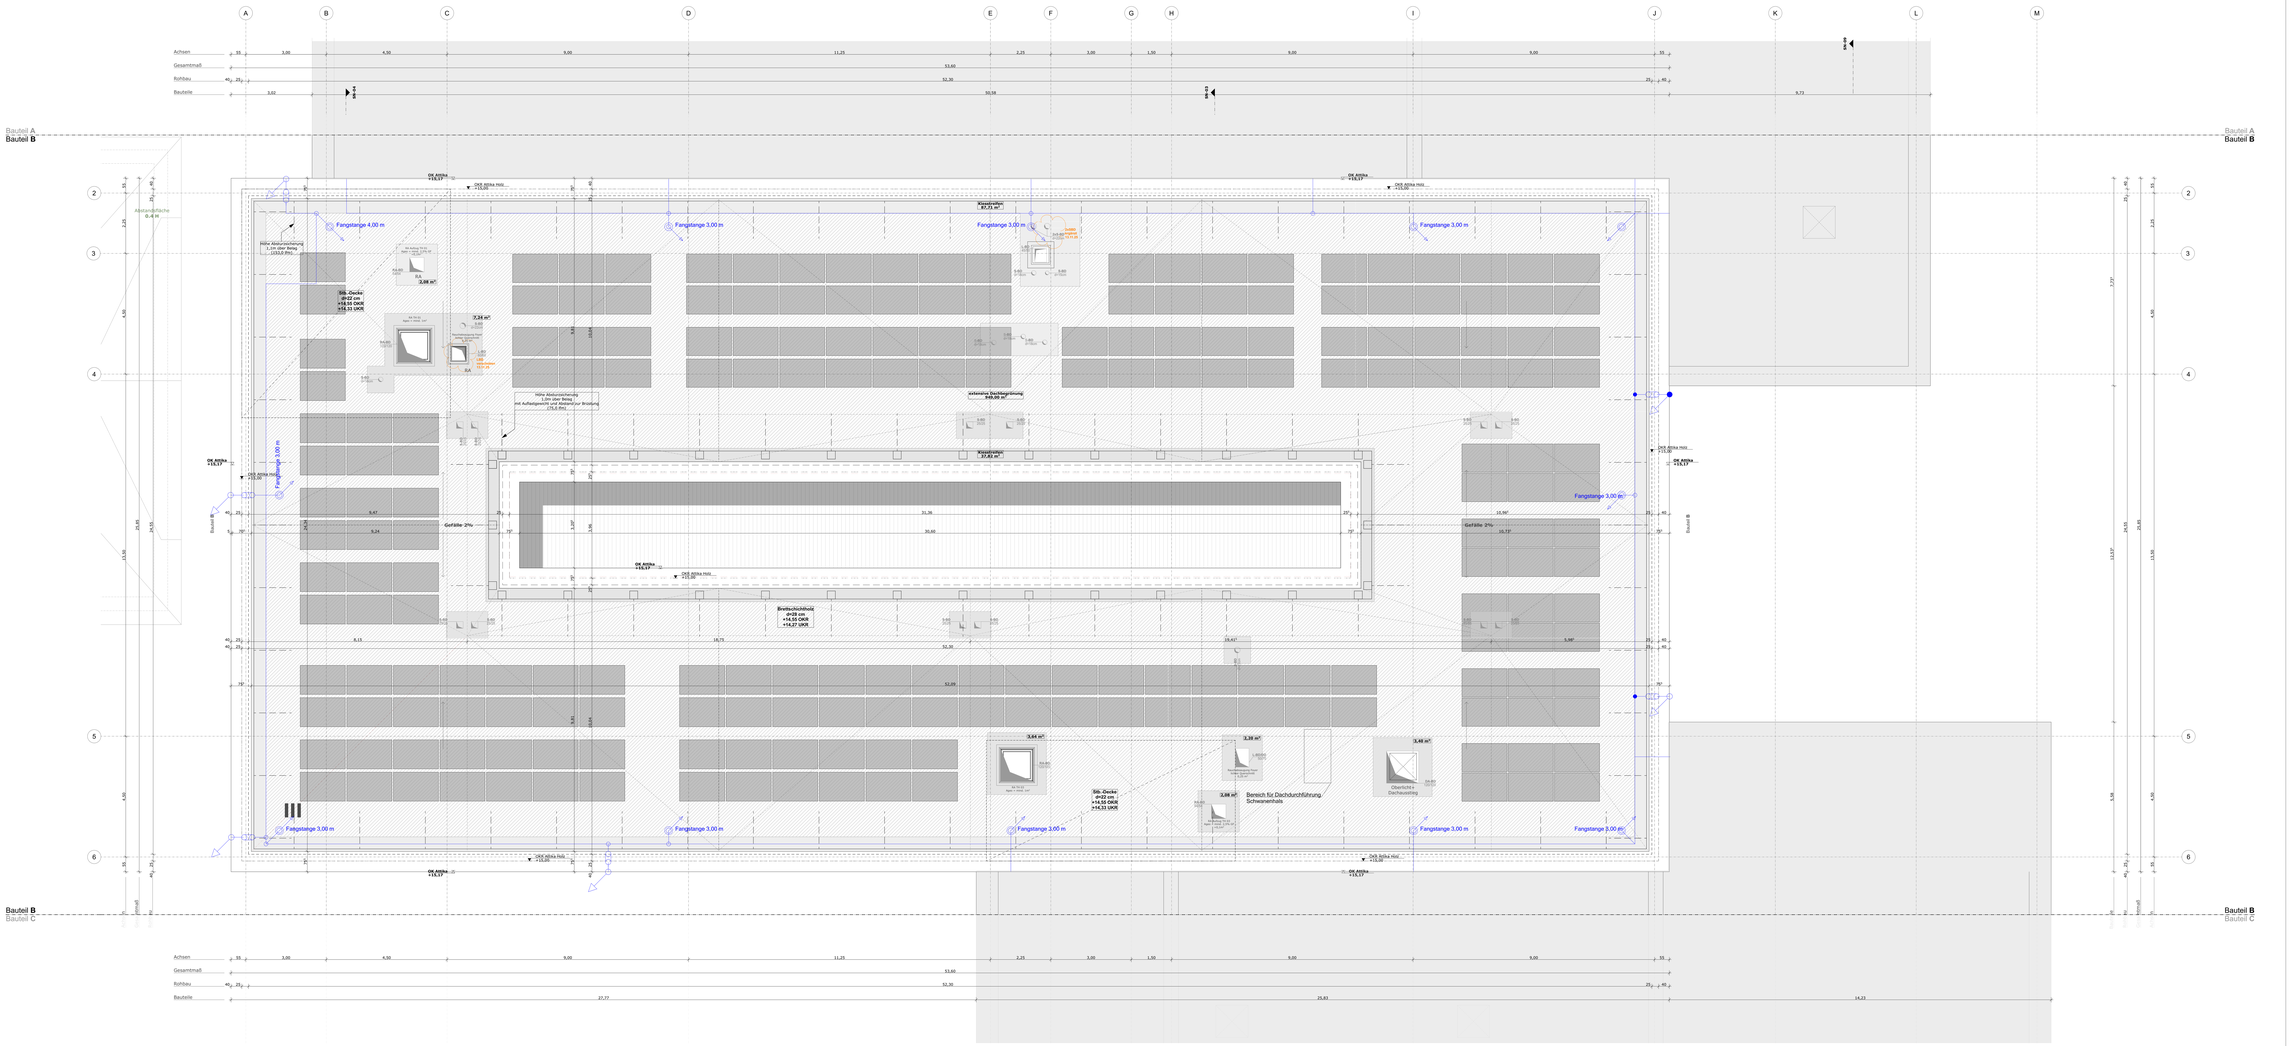
Achsen
Gesamtmaß
Rohbau
Bauteile
Bauteil A
Bauteil B
Bauteil C
Fangstange 4,00 m
Fangstange 3,00 m
Absturzfläche 0-4 m
Kiesstreifen 87,72 m²
extensive Dachbegrünung 469,00 m²
Kiesstreifen 37,48 m²
Gefälle 2%
Bereich für Dachdurchführung, Schwanenhals
Oberlicht + Dachausstieg
OK ATIKA +15,17
OKR ATIKA THSD +15,00
