


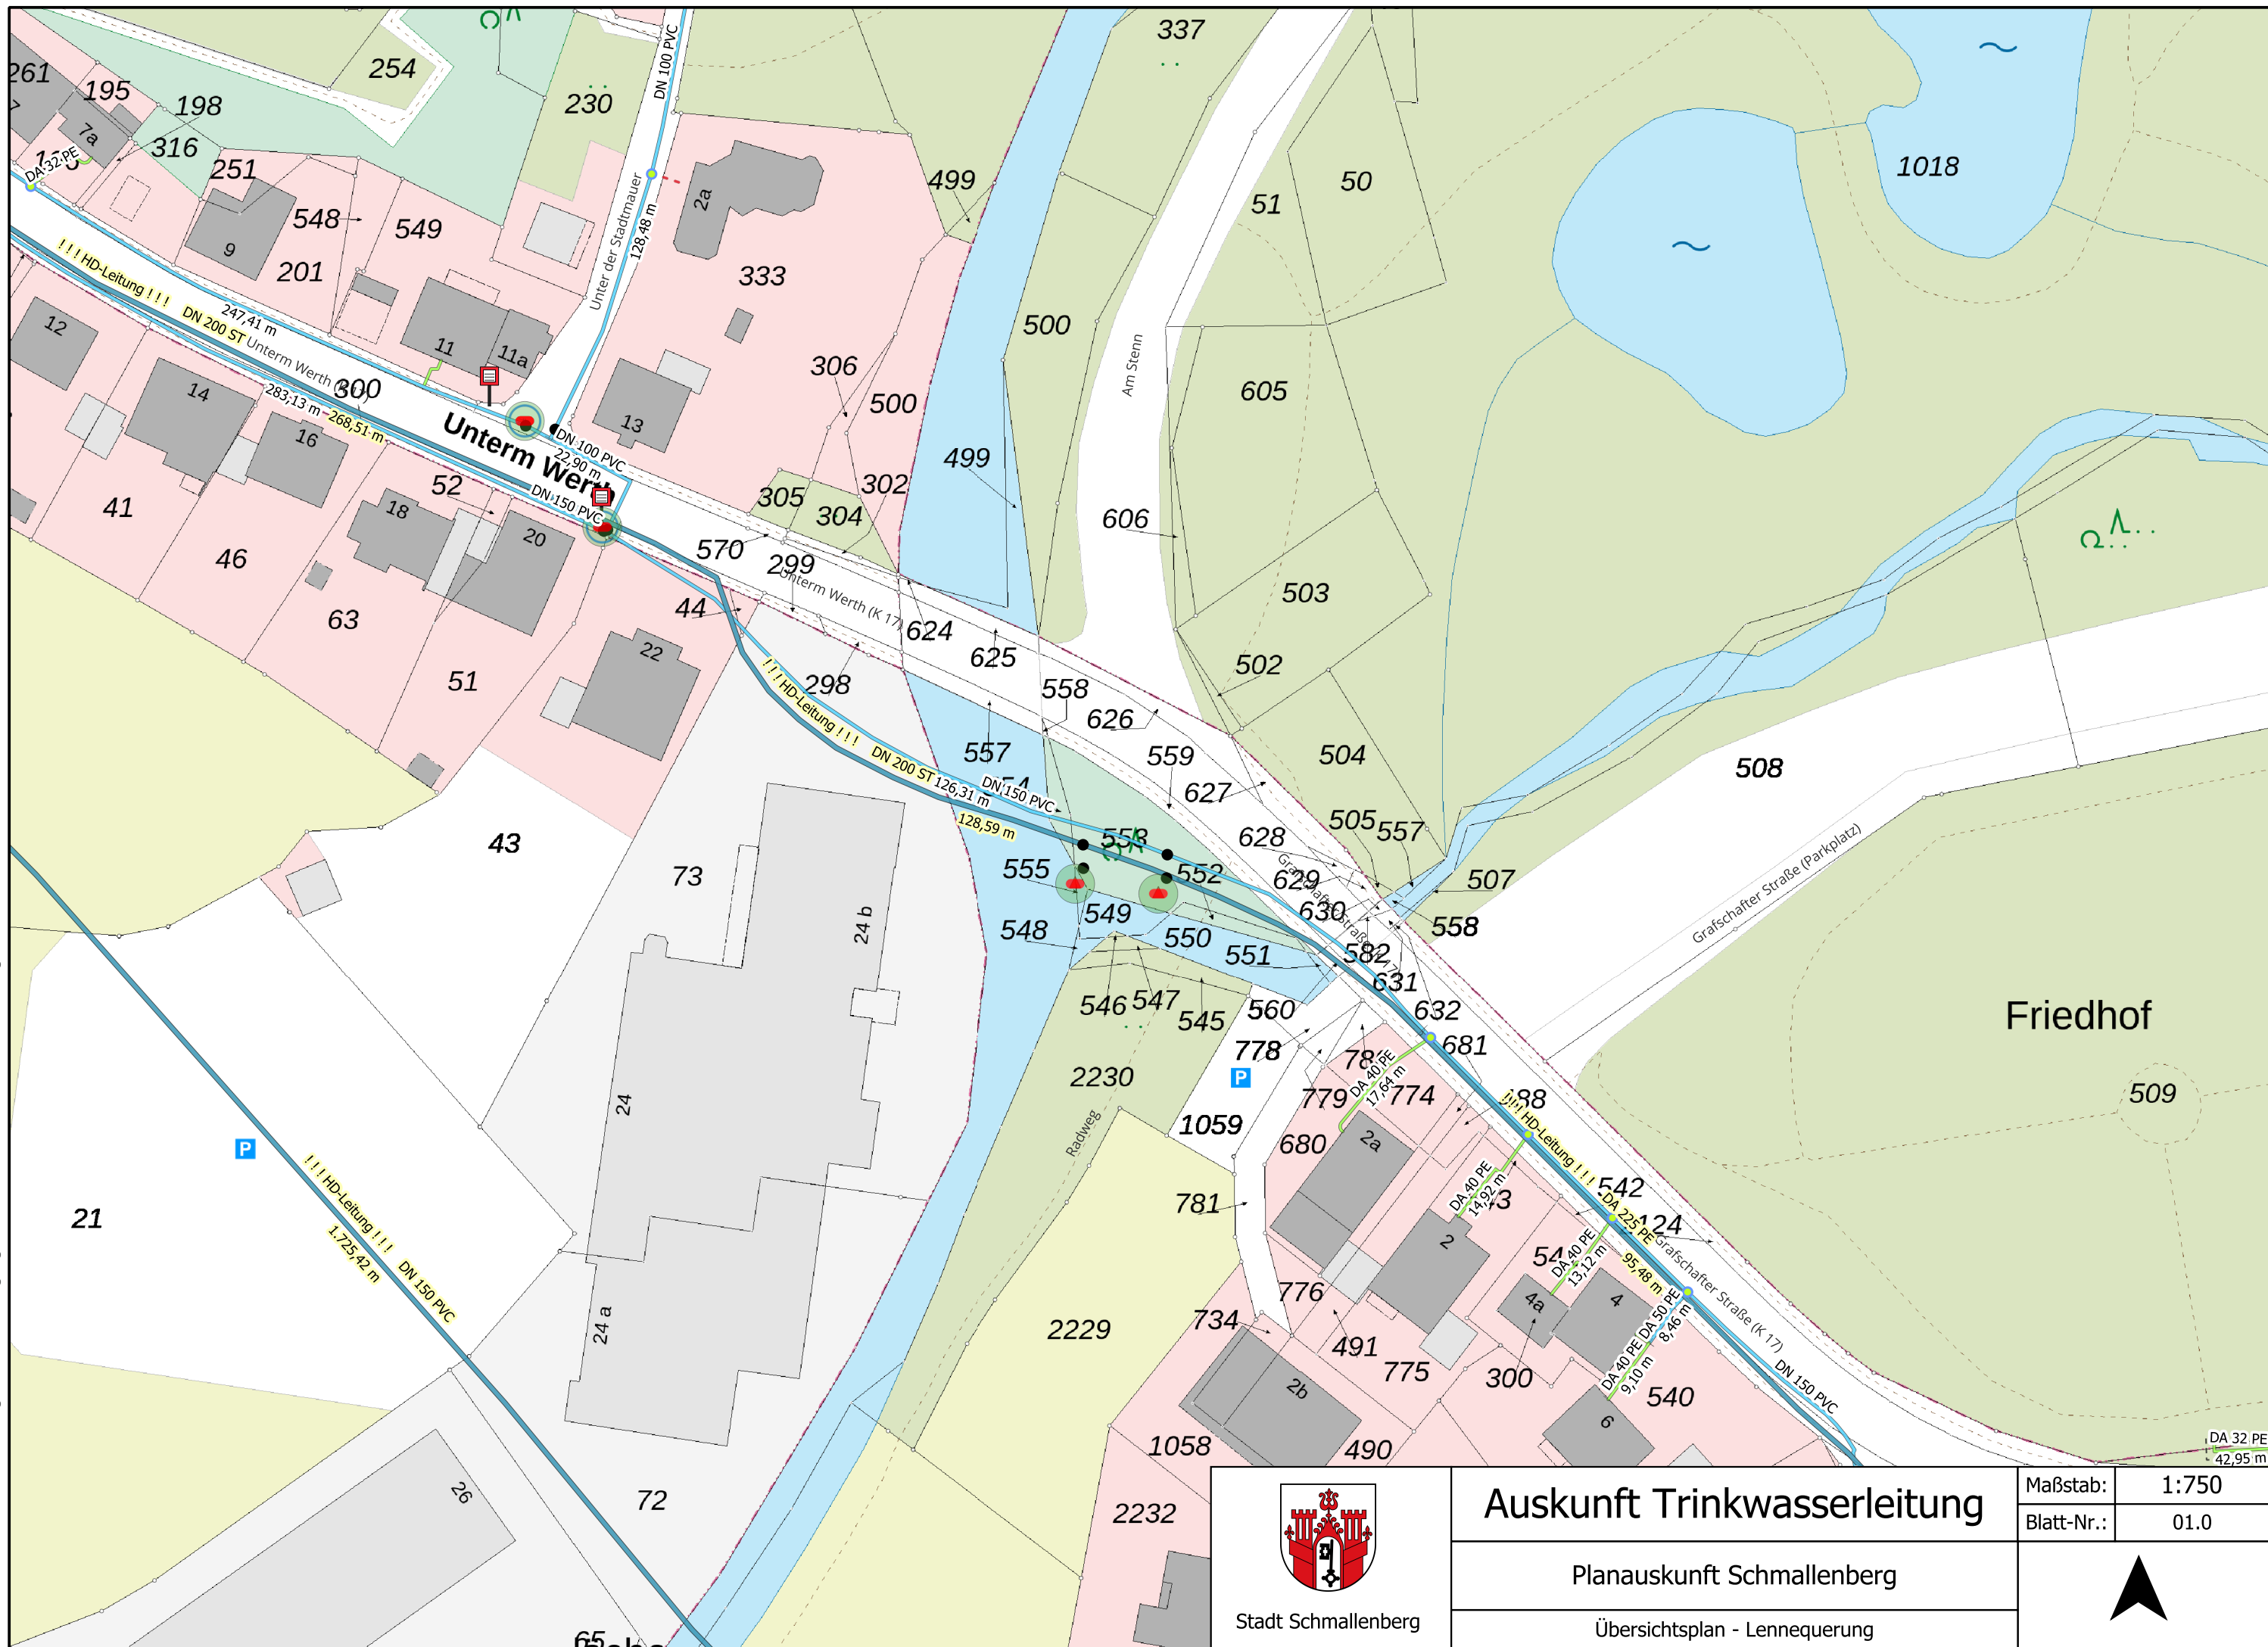

Stadt Schmallenberg

## Auskunft Trinkwasserleitung

Planauskunft Schmallenberg

Übersichtsplan - Lennequerung

Maßstab: 1:750  
Blatt-Nr.: 01.0

