


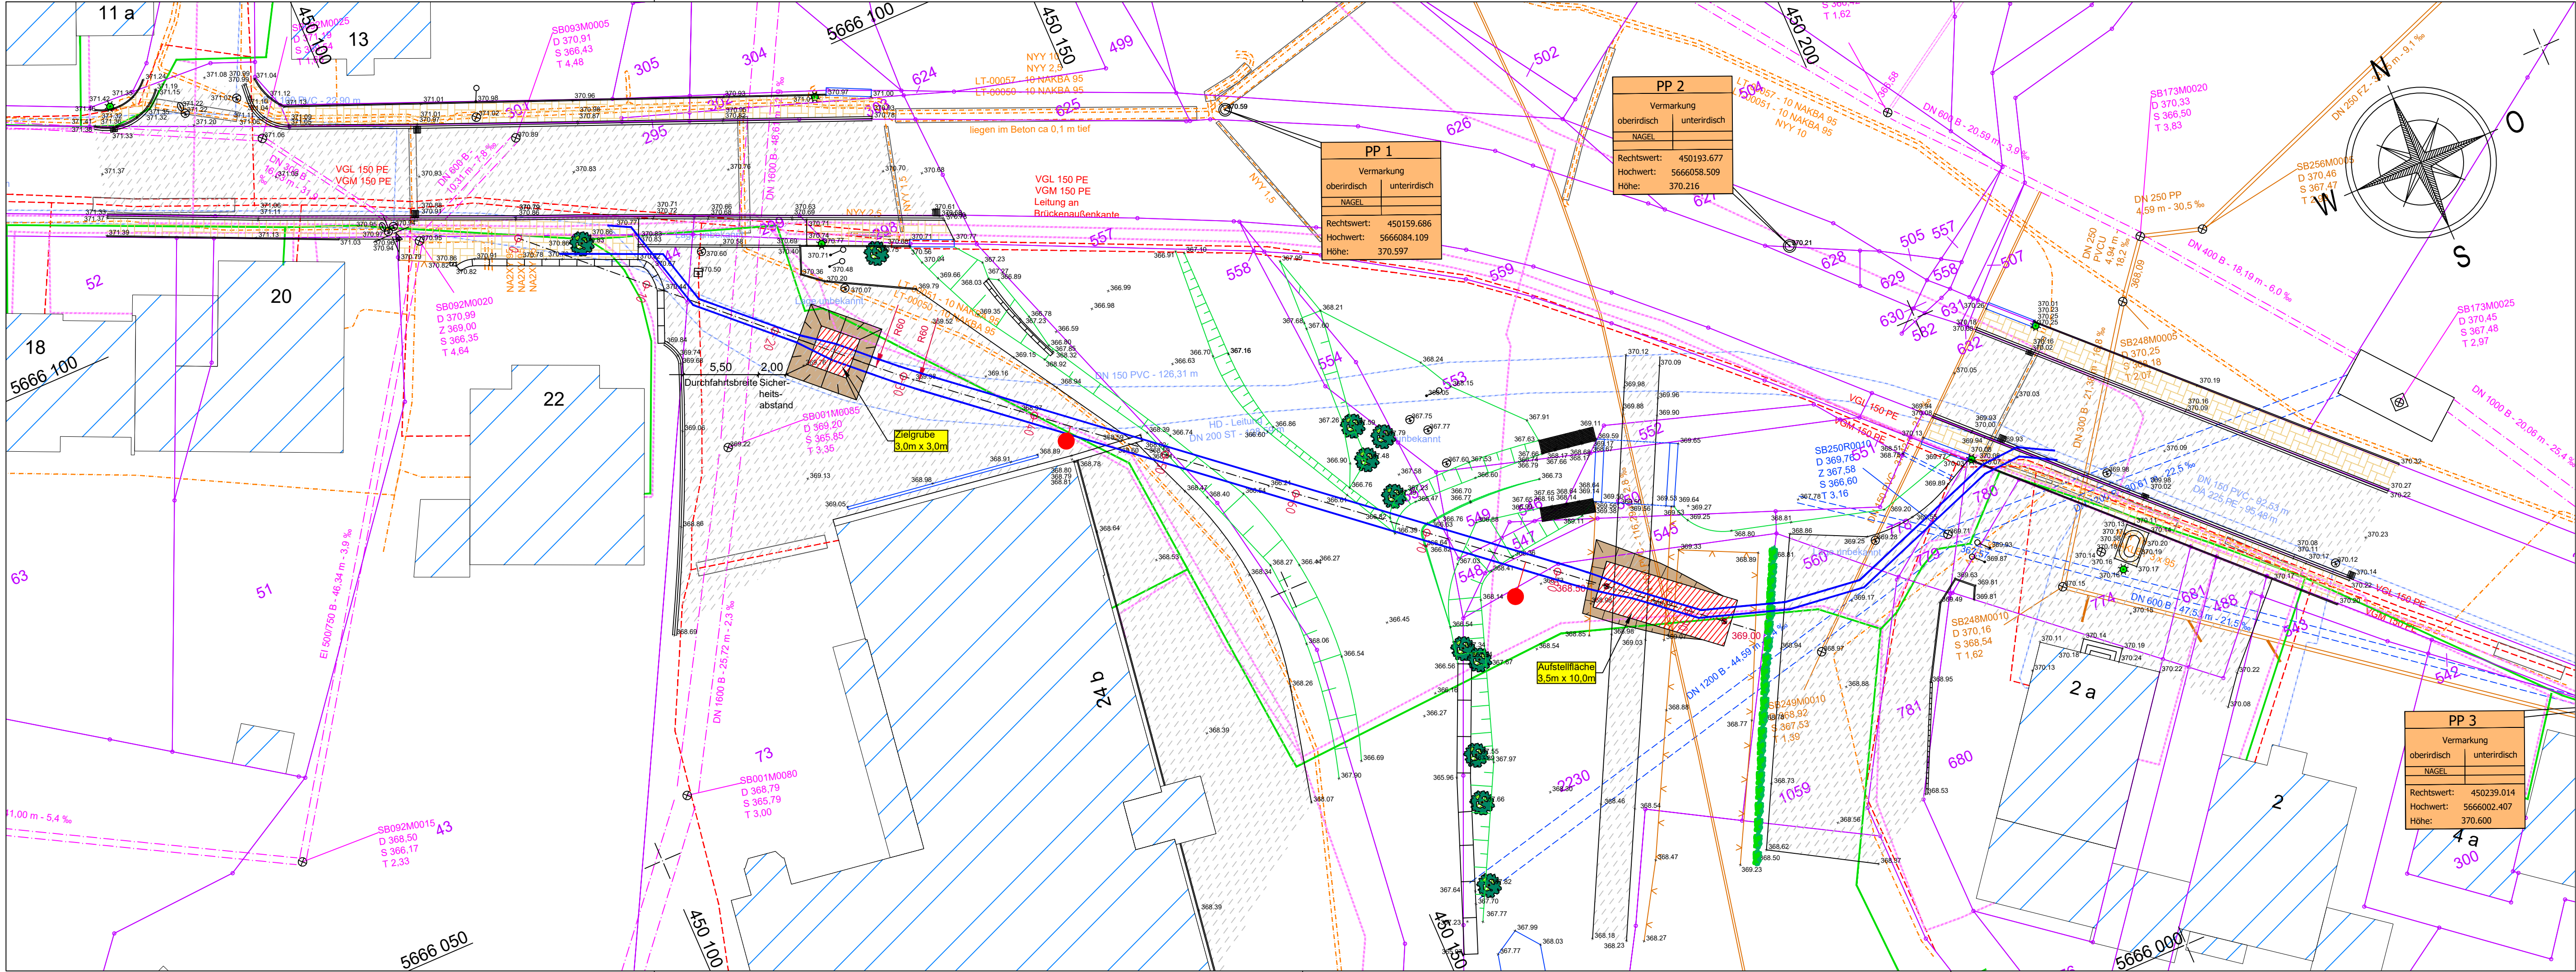

Legende Planung	
	Wasserleitung

Legende Versorger		
Versorger:		
	Strom	Kanäle:
	Telekom	
	Gas	
	Unitymedia	
	DN 300 B	Schmutzwasserkanal
	-47,50- -45,5‰	
	Regenwasserkanal	
	DN 300 STZ	Mischwasserkanal
	-47,50- -45,5‰	
	DN 300 STZ	

....			
Index	Datum	Name	Geändert
Änderungen			

Planverfasser:		Datum	Zeichen
		bearbeitet	Feb. 2026
Wiesenkamp 1, 57368 Lennestadt +49 2723 9670 0 info@bauing-schmidt.de www.bauing-schmidt.de		gezeichnet	Feb. 2026
		geprüft	
		Plangröße	

	er: Stadt Schmallenberg	Unterlage	5-3
	Unterm Werth	Blatt Nr.	1
	57392 Schmallenberg	Reg. Nr. Lage_2024-208-5-3	
		Datum	Zeichen

Neubau einer Wasserleitung mit Lennekreuzung		bearbeitet	
		gezeichnet	
		geprüft	
- Vorentwurf -		Lageplan	
		Maßstab	1 : 250

Lennestadt	den	20	Variante 2
------------	-----	----	------------